


# SALA AGORA

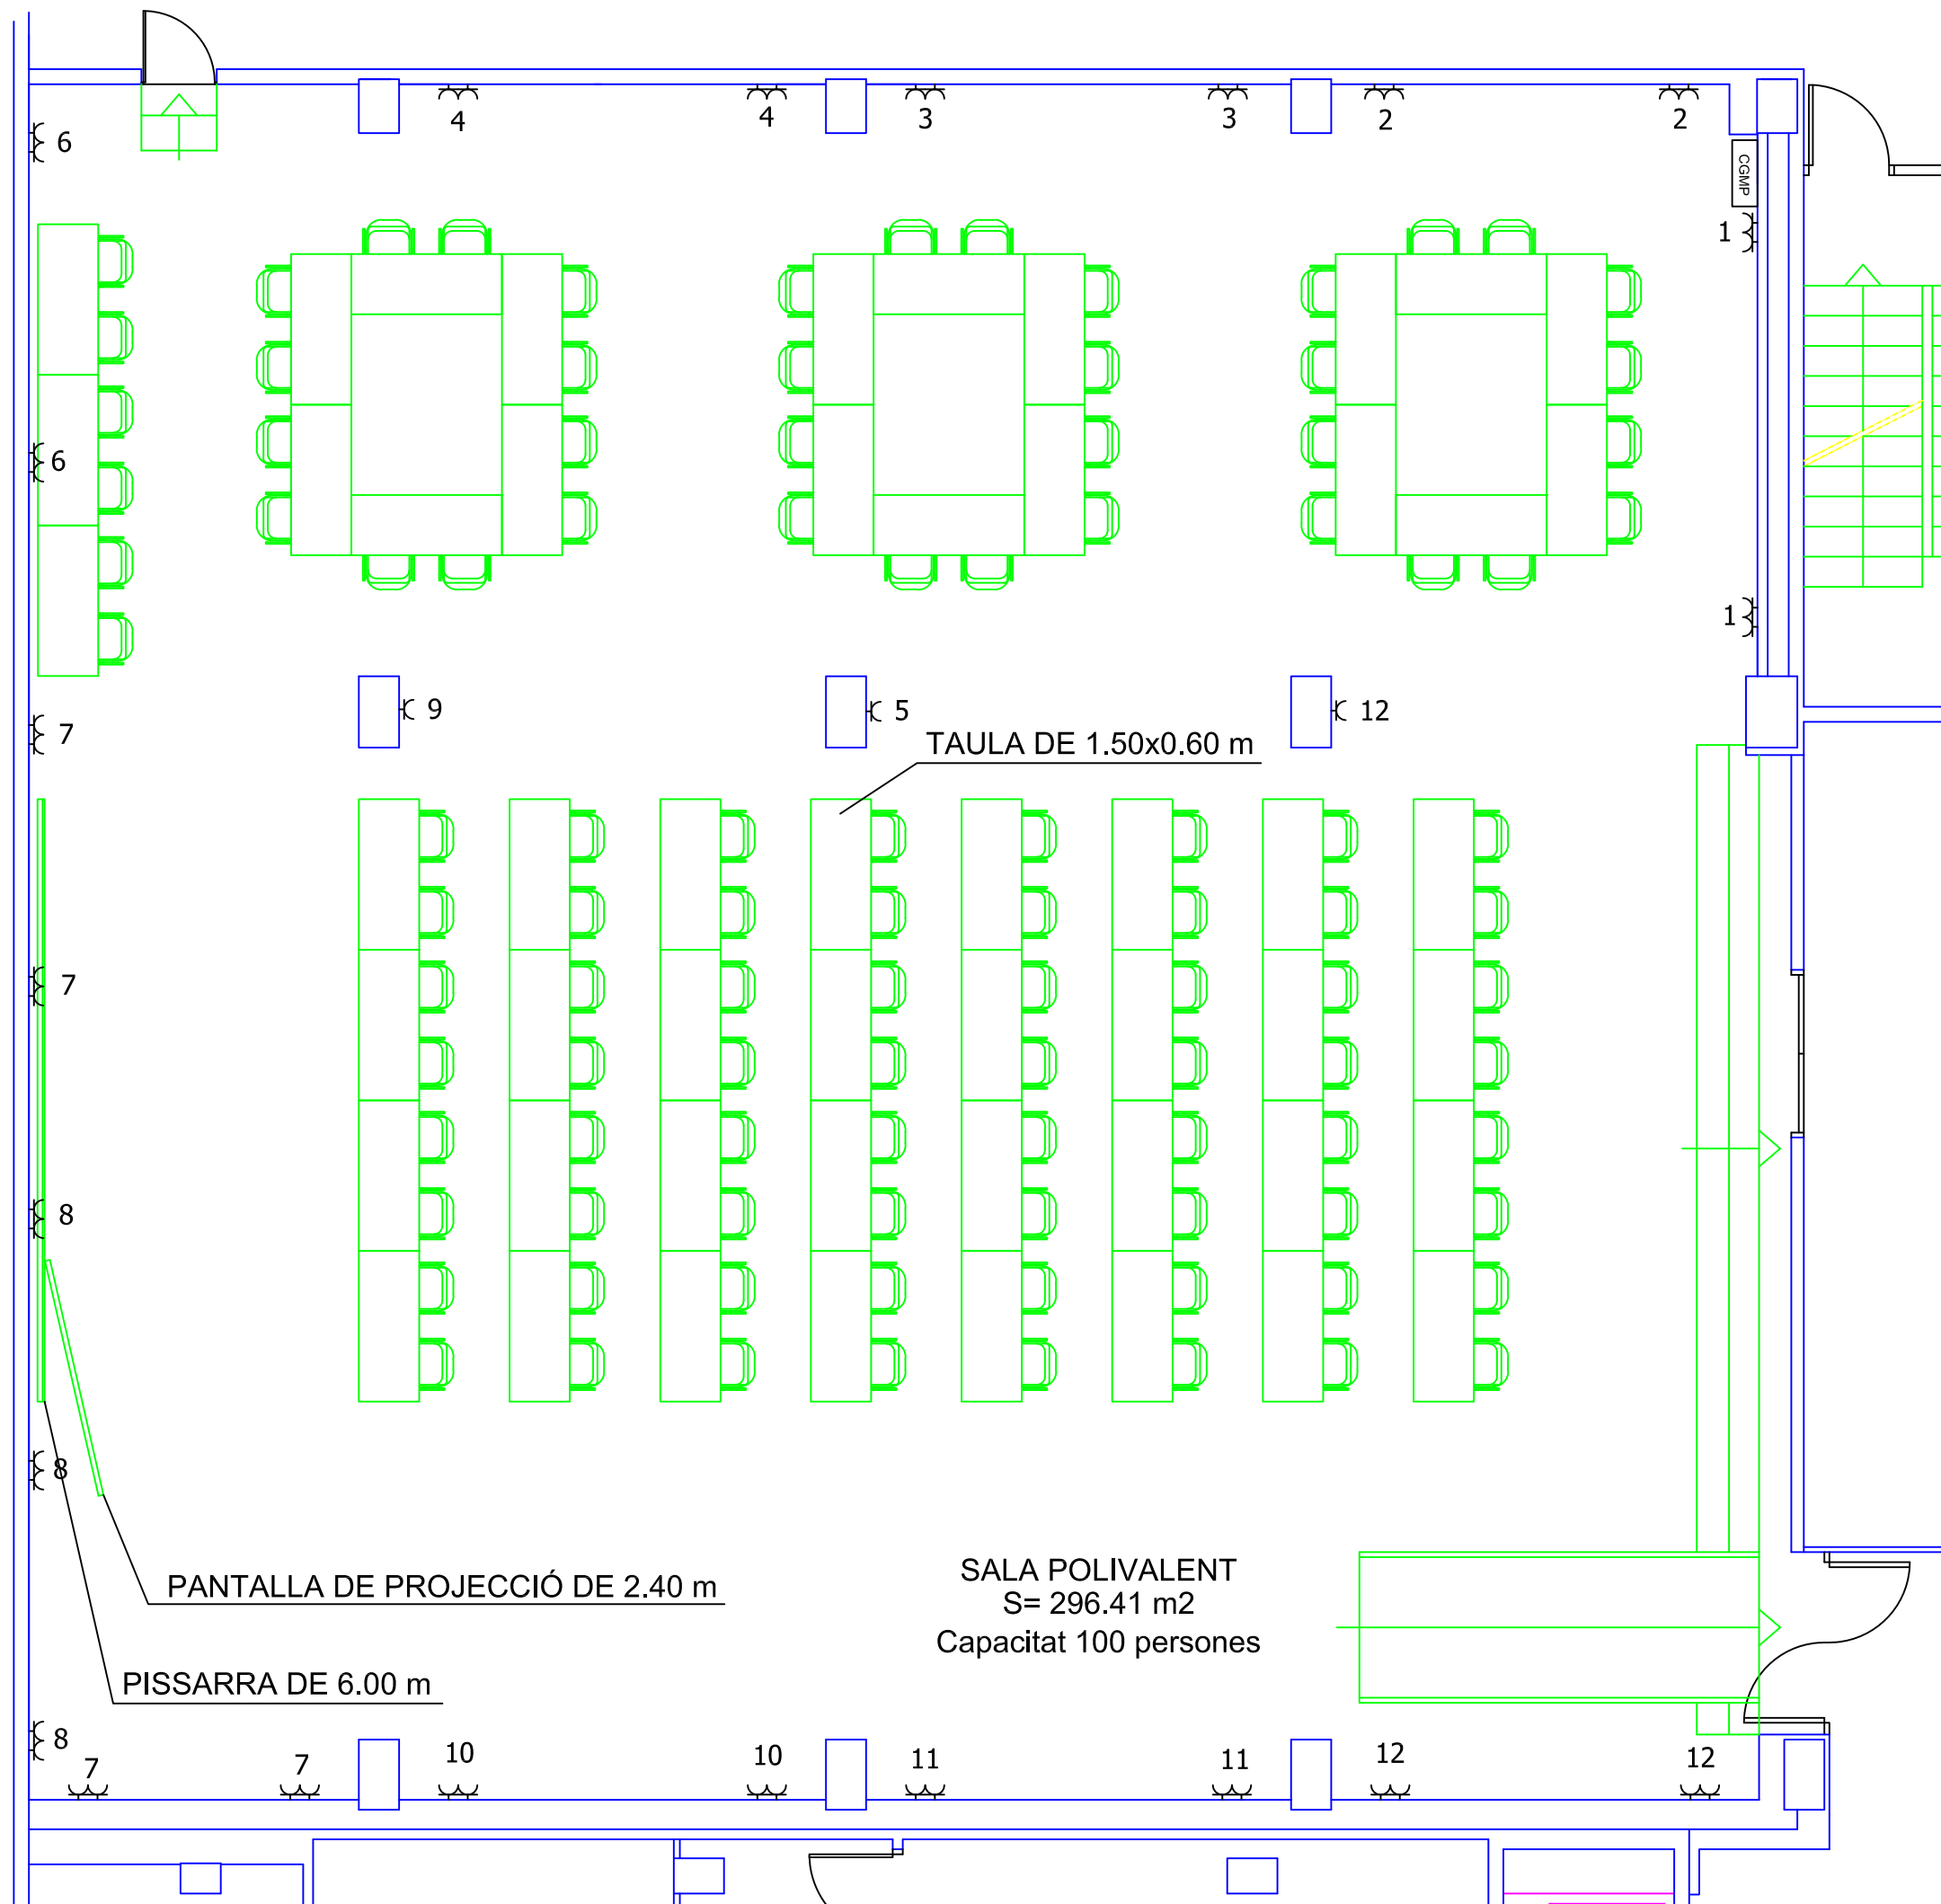

Cada número correspon a una línia preses de corrent de 3 kW

Però la suma total de càrrega no podrà superar 21kw

 <b>UNIVERSITAT POLITÈCNICA DE CATALUNYA</b> <b>BARCELONATECH</b> Unitat d'infraestructures i Manteniment	
Projecte	SALA AGORA
Plànol	Preses de corrent
Data	07 - Feb - 2013