



emplaçament E 1/2000

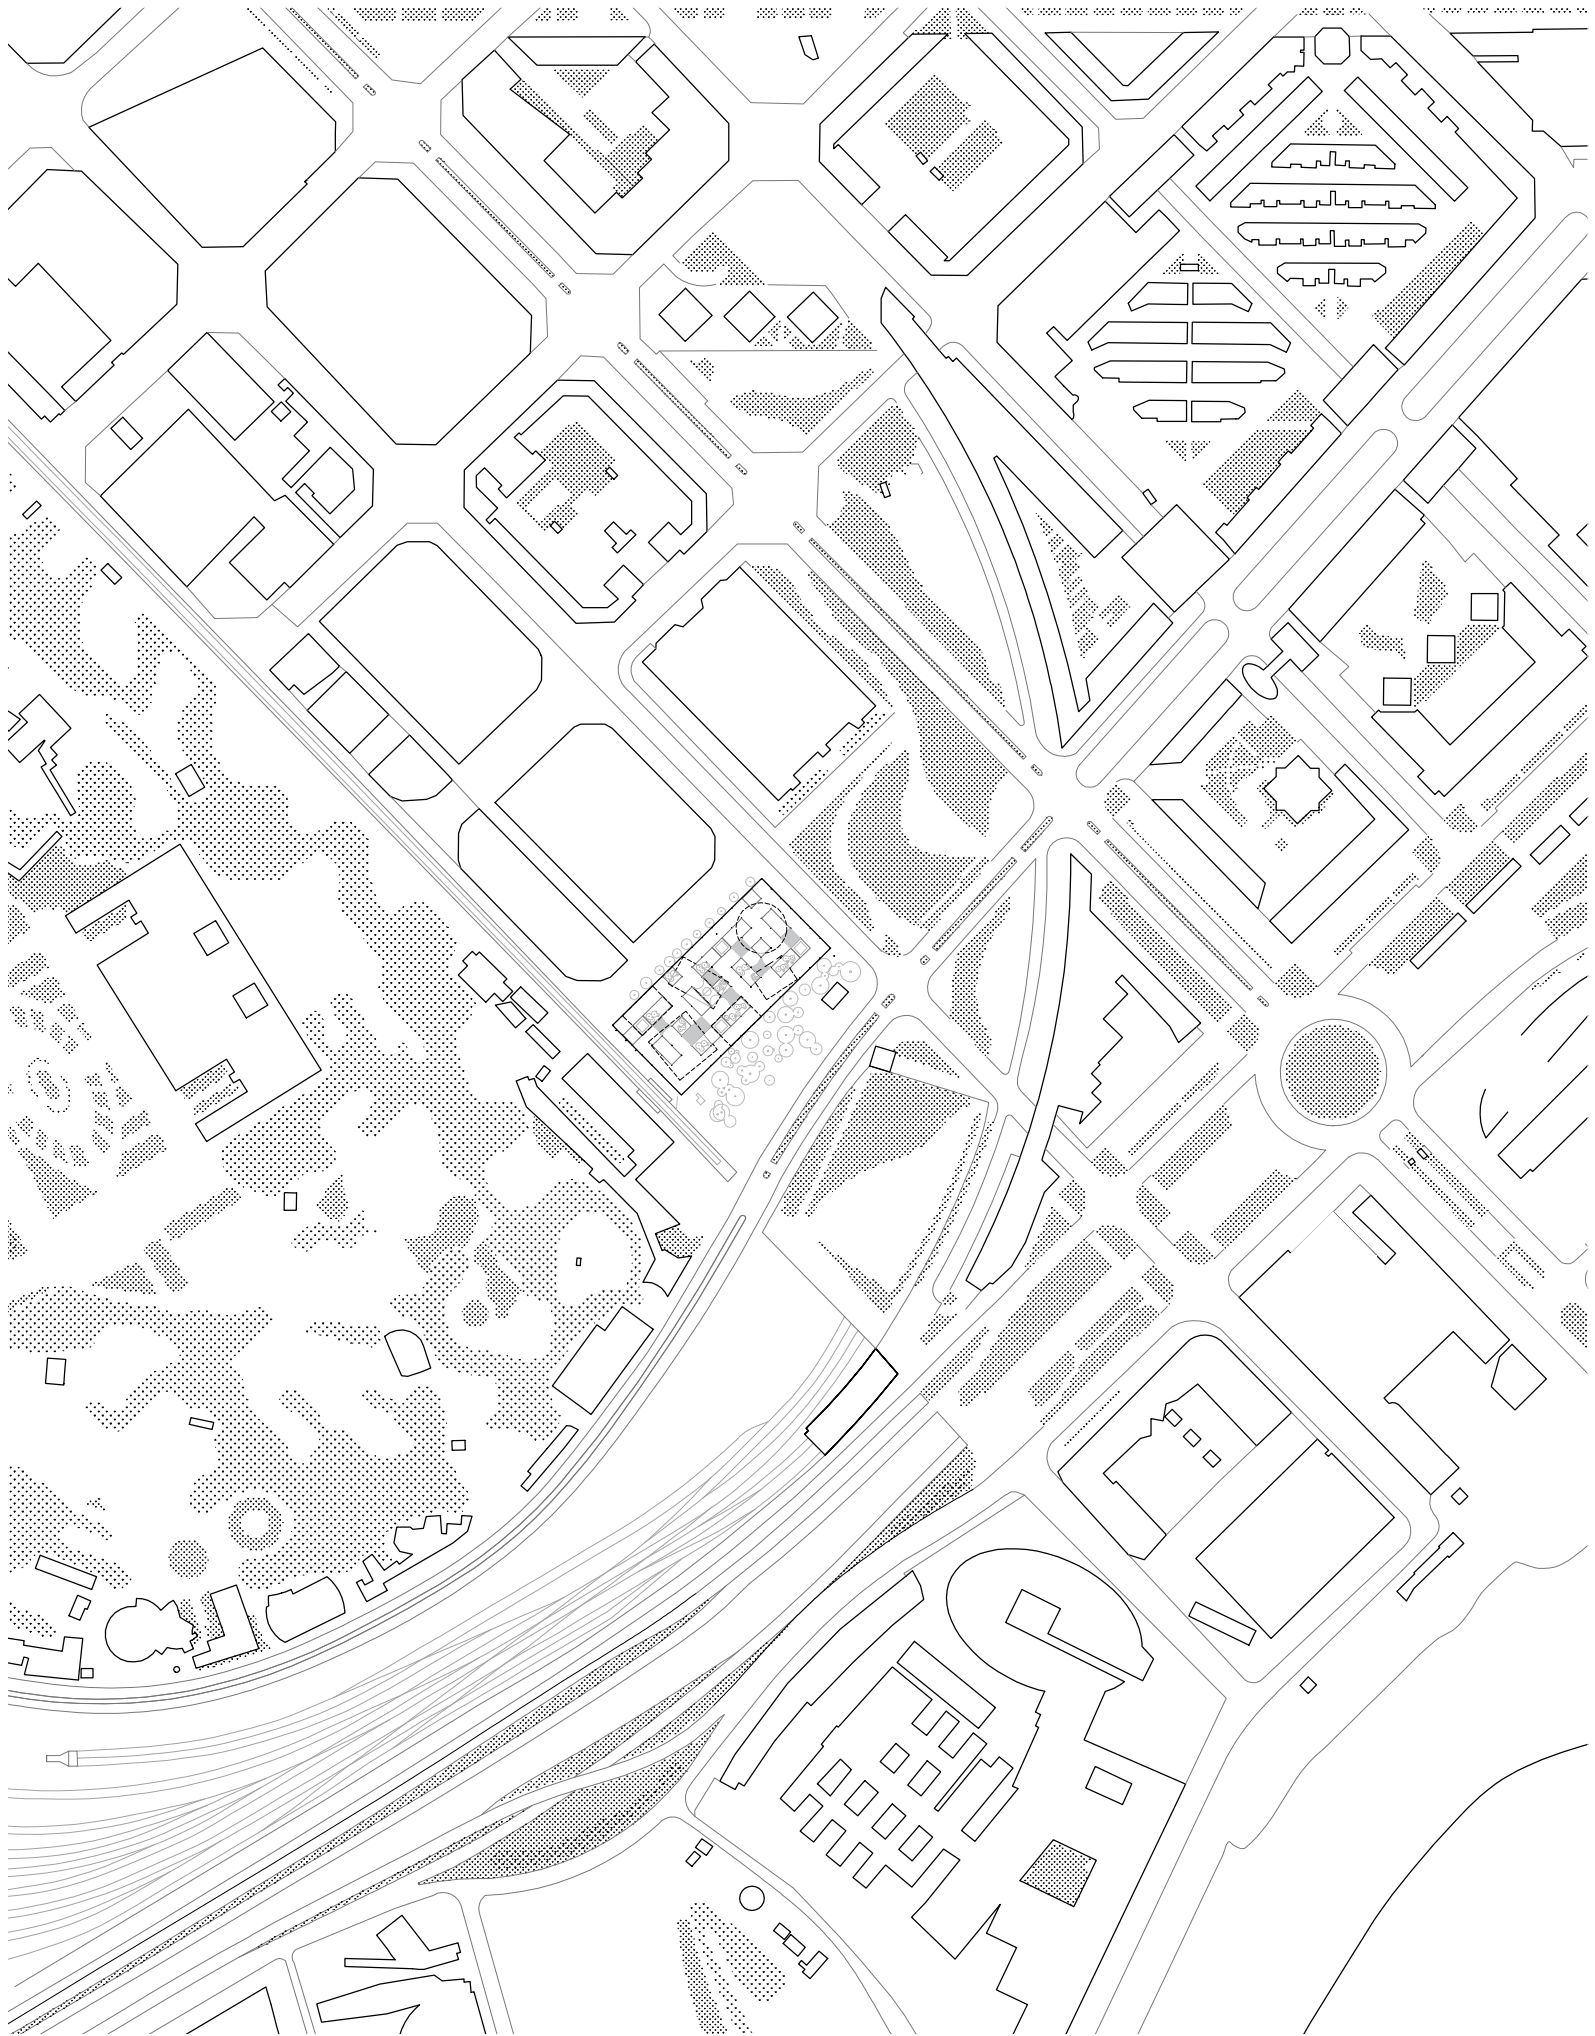

bernat ginot + irene pinyol


projectes III · Xavier Ros
patere // gener 2019

emplaçament E 1/2000

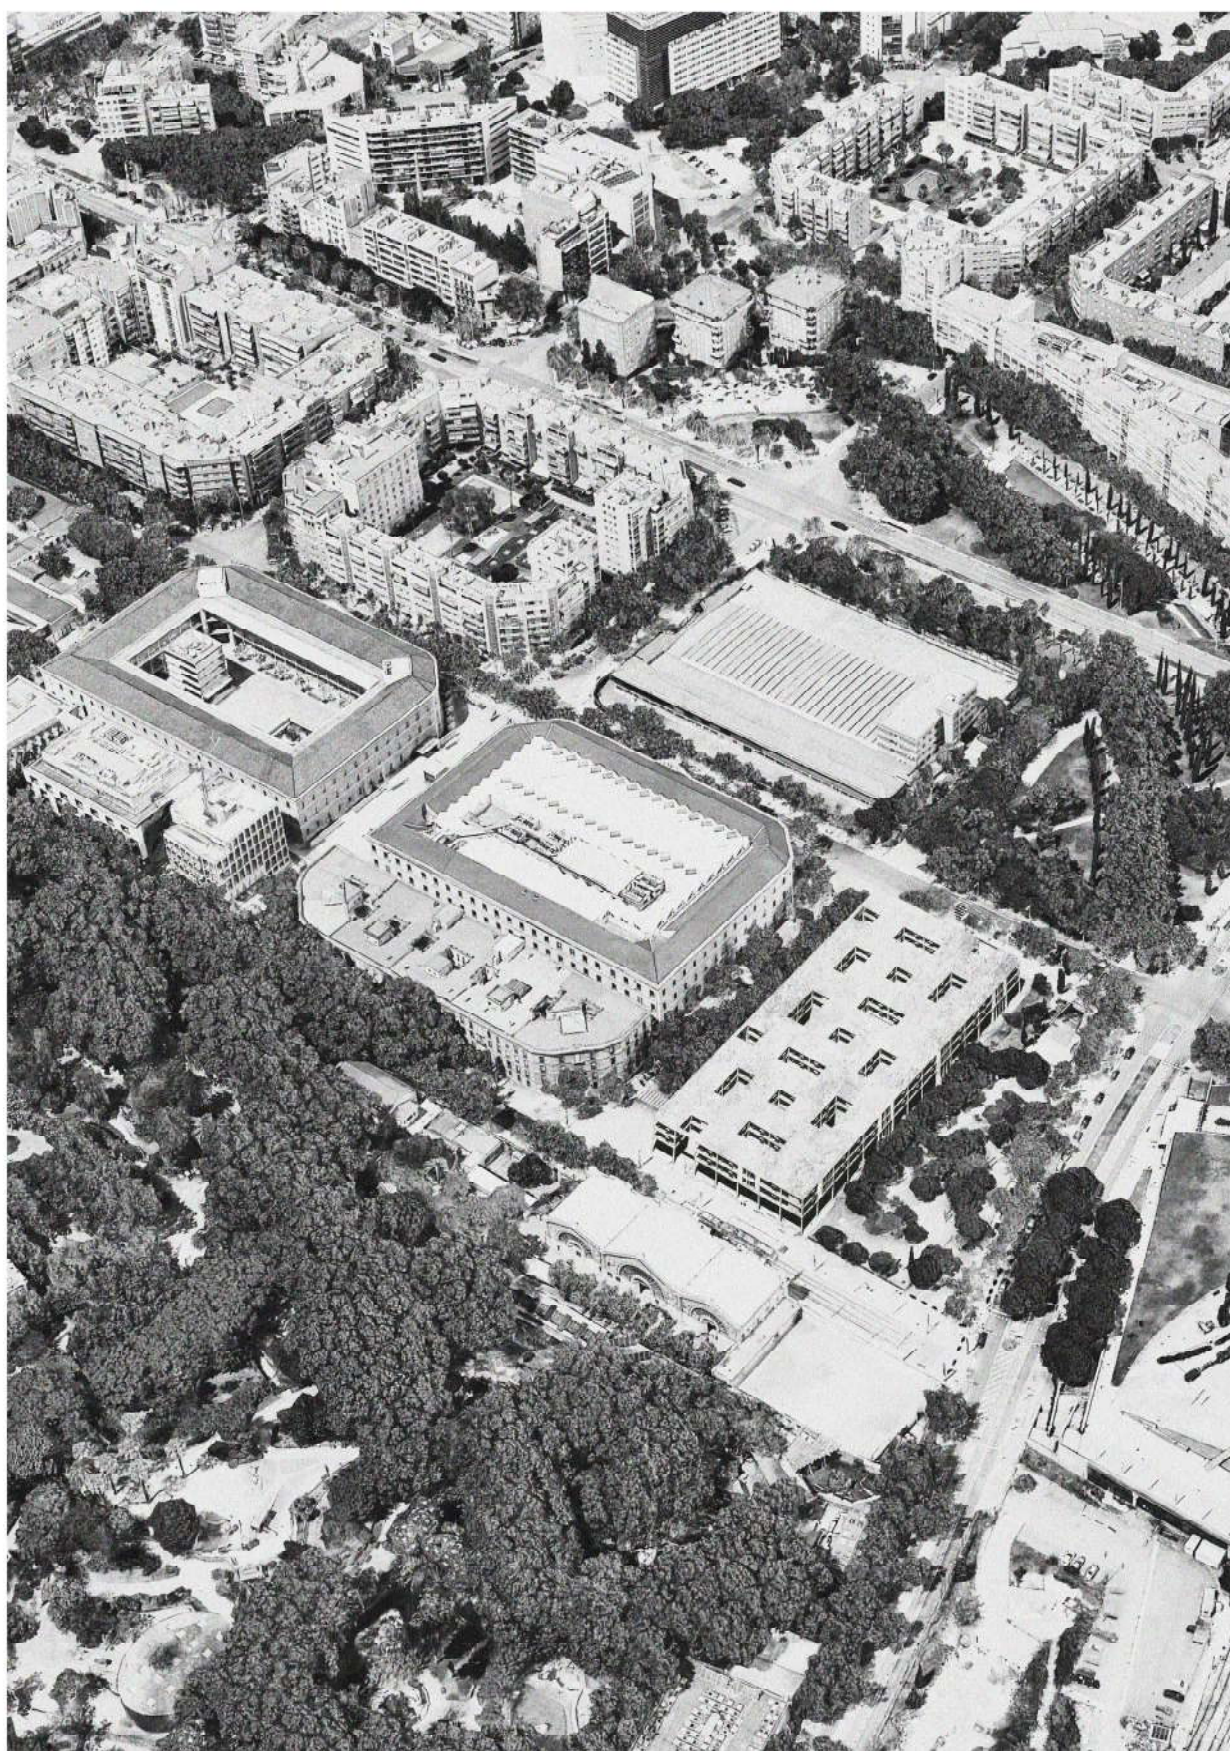

bernat ginot + irene pinyol


projectes III · Xavier Ros
patere // gener 2019

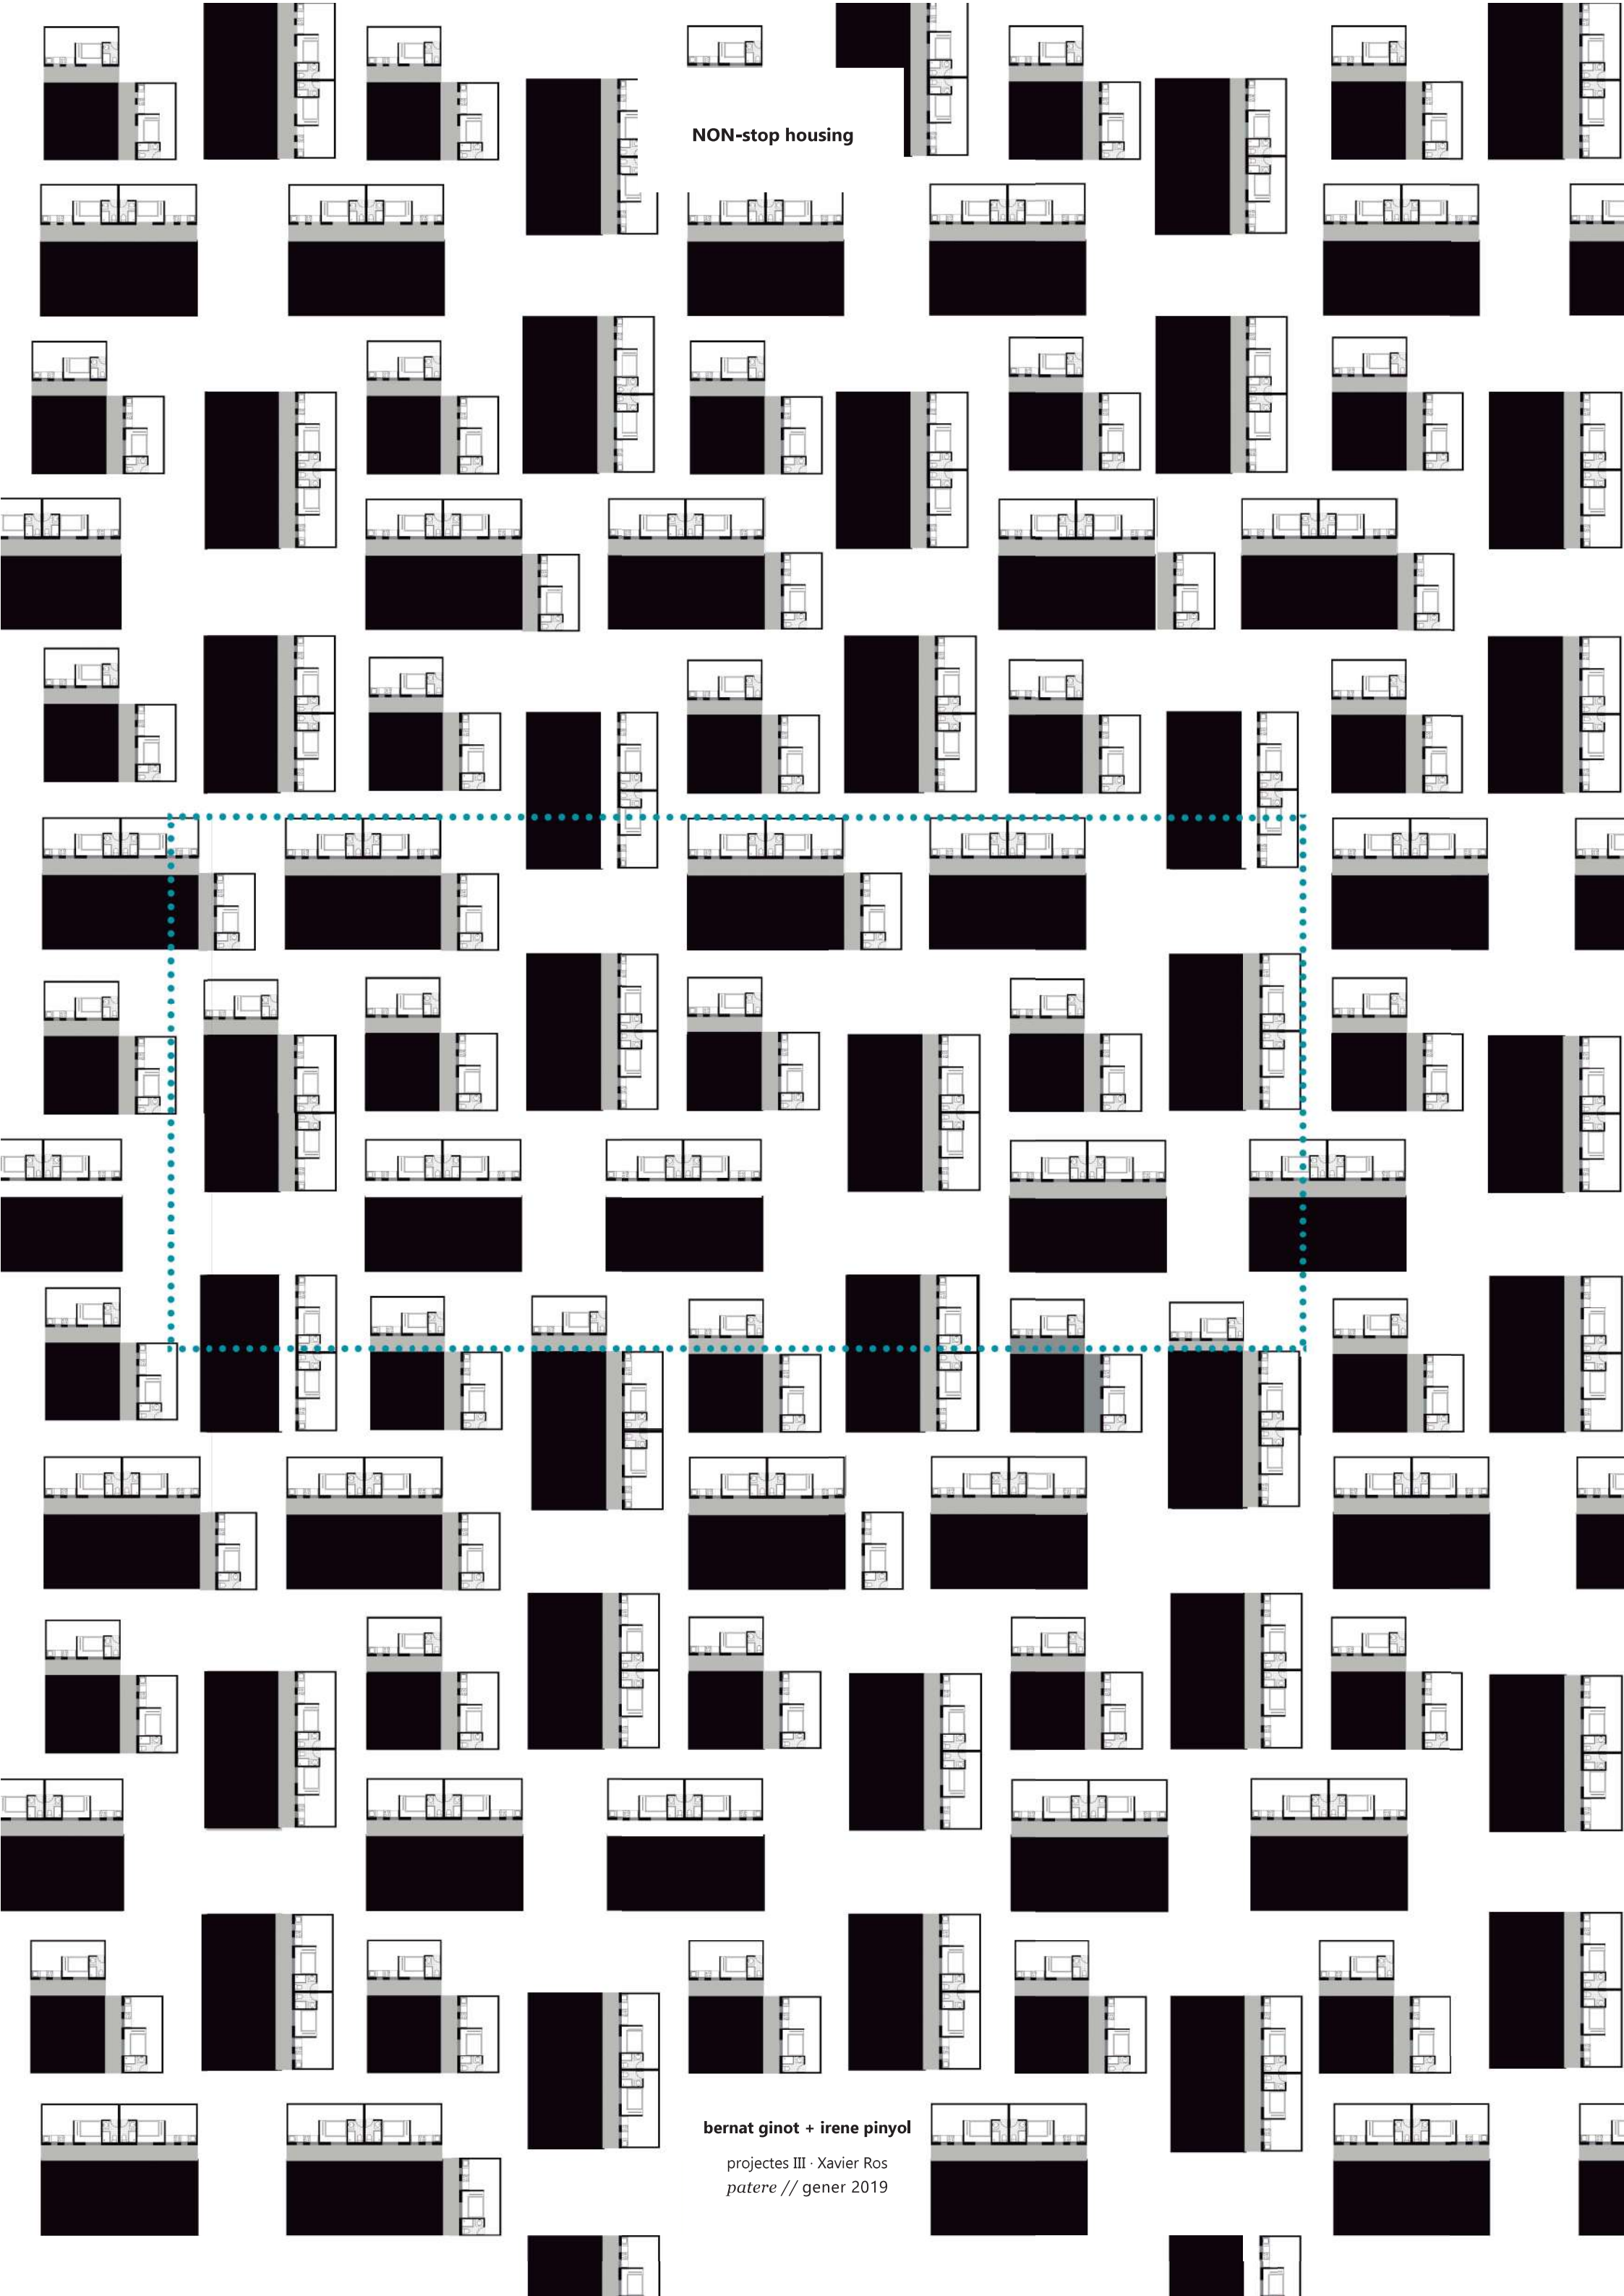


NON-stop housing



bernat ginot + irene pinyol

projectes III · Xavier Ros
patere // gener 2019

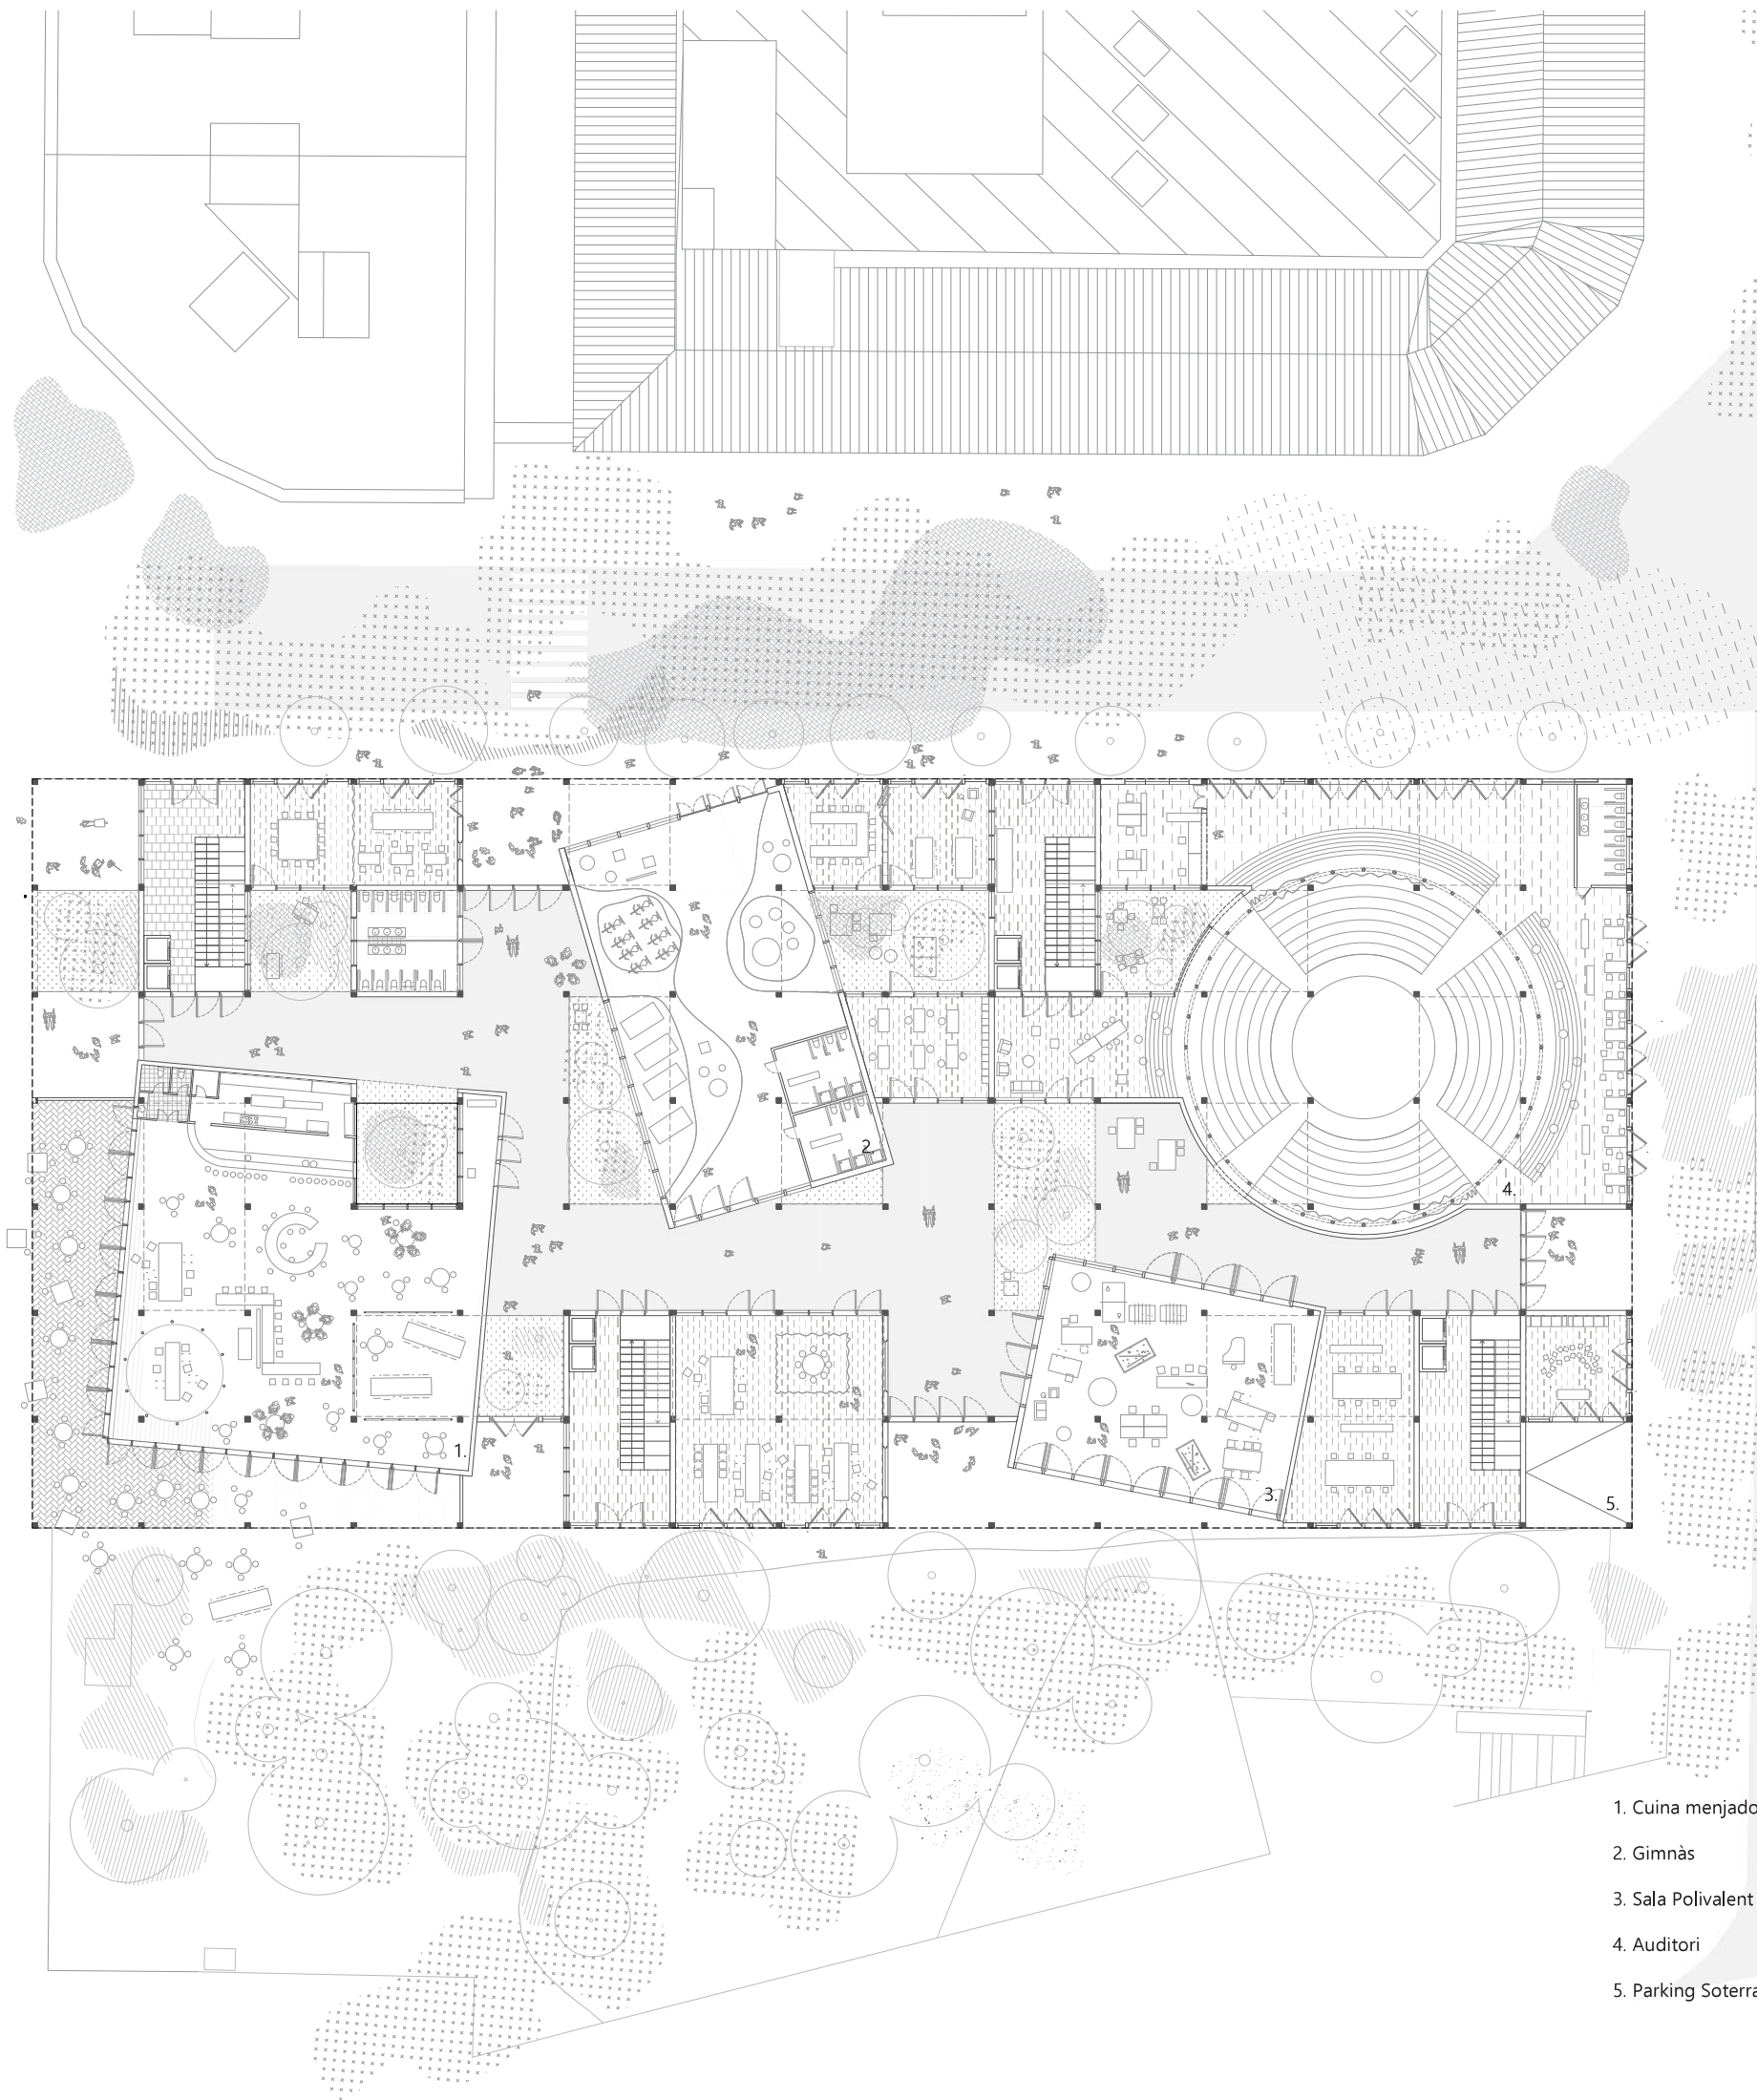


- 1. Cuina menjador modular
- 2. Gimnàs
- 3. Sala Polivalent
- 4. Auditori
- 5. Parking Soterrani

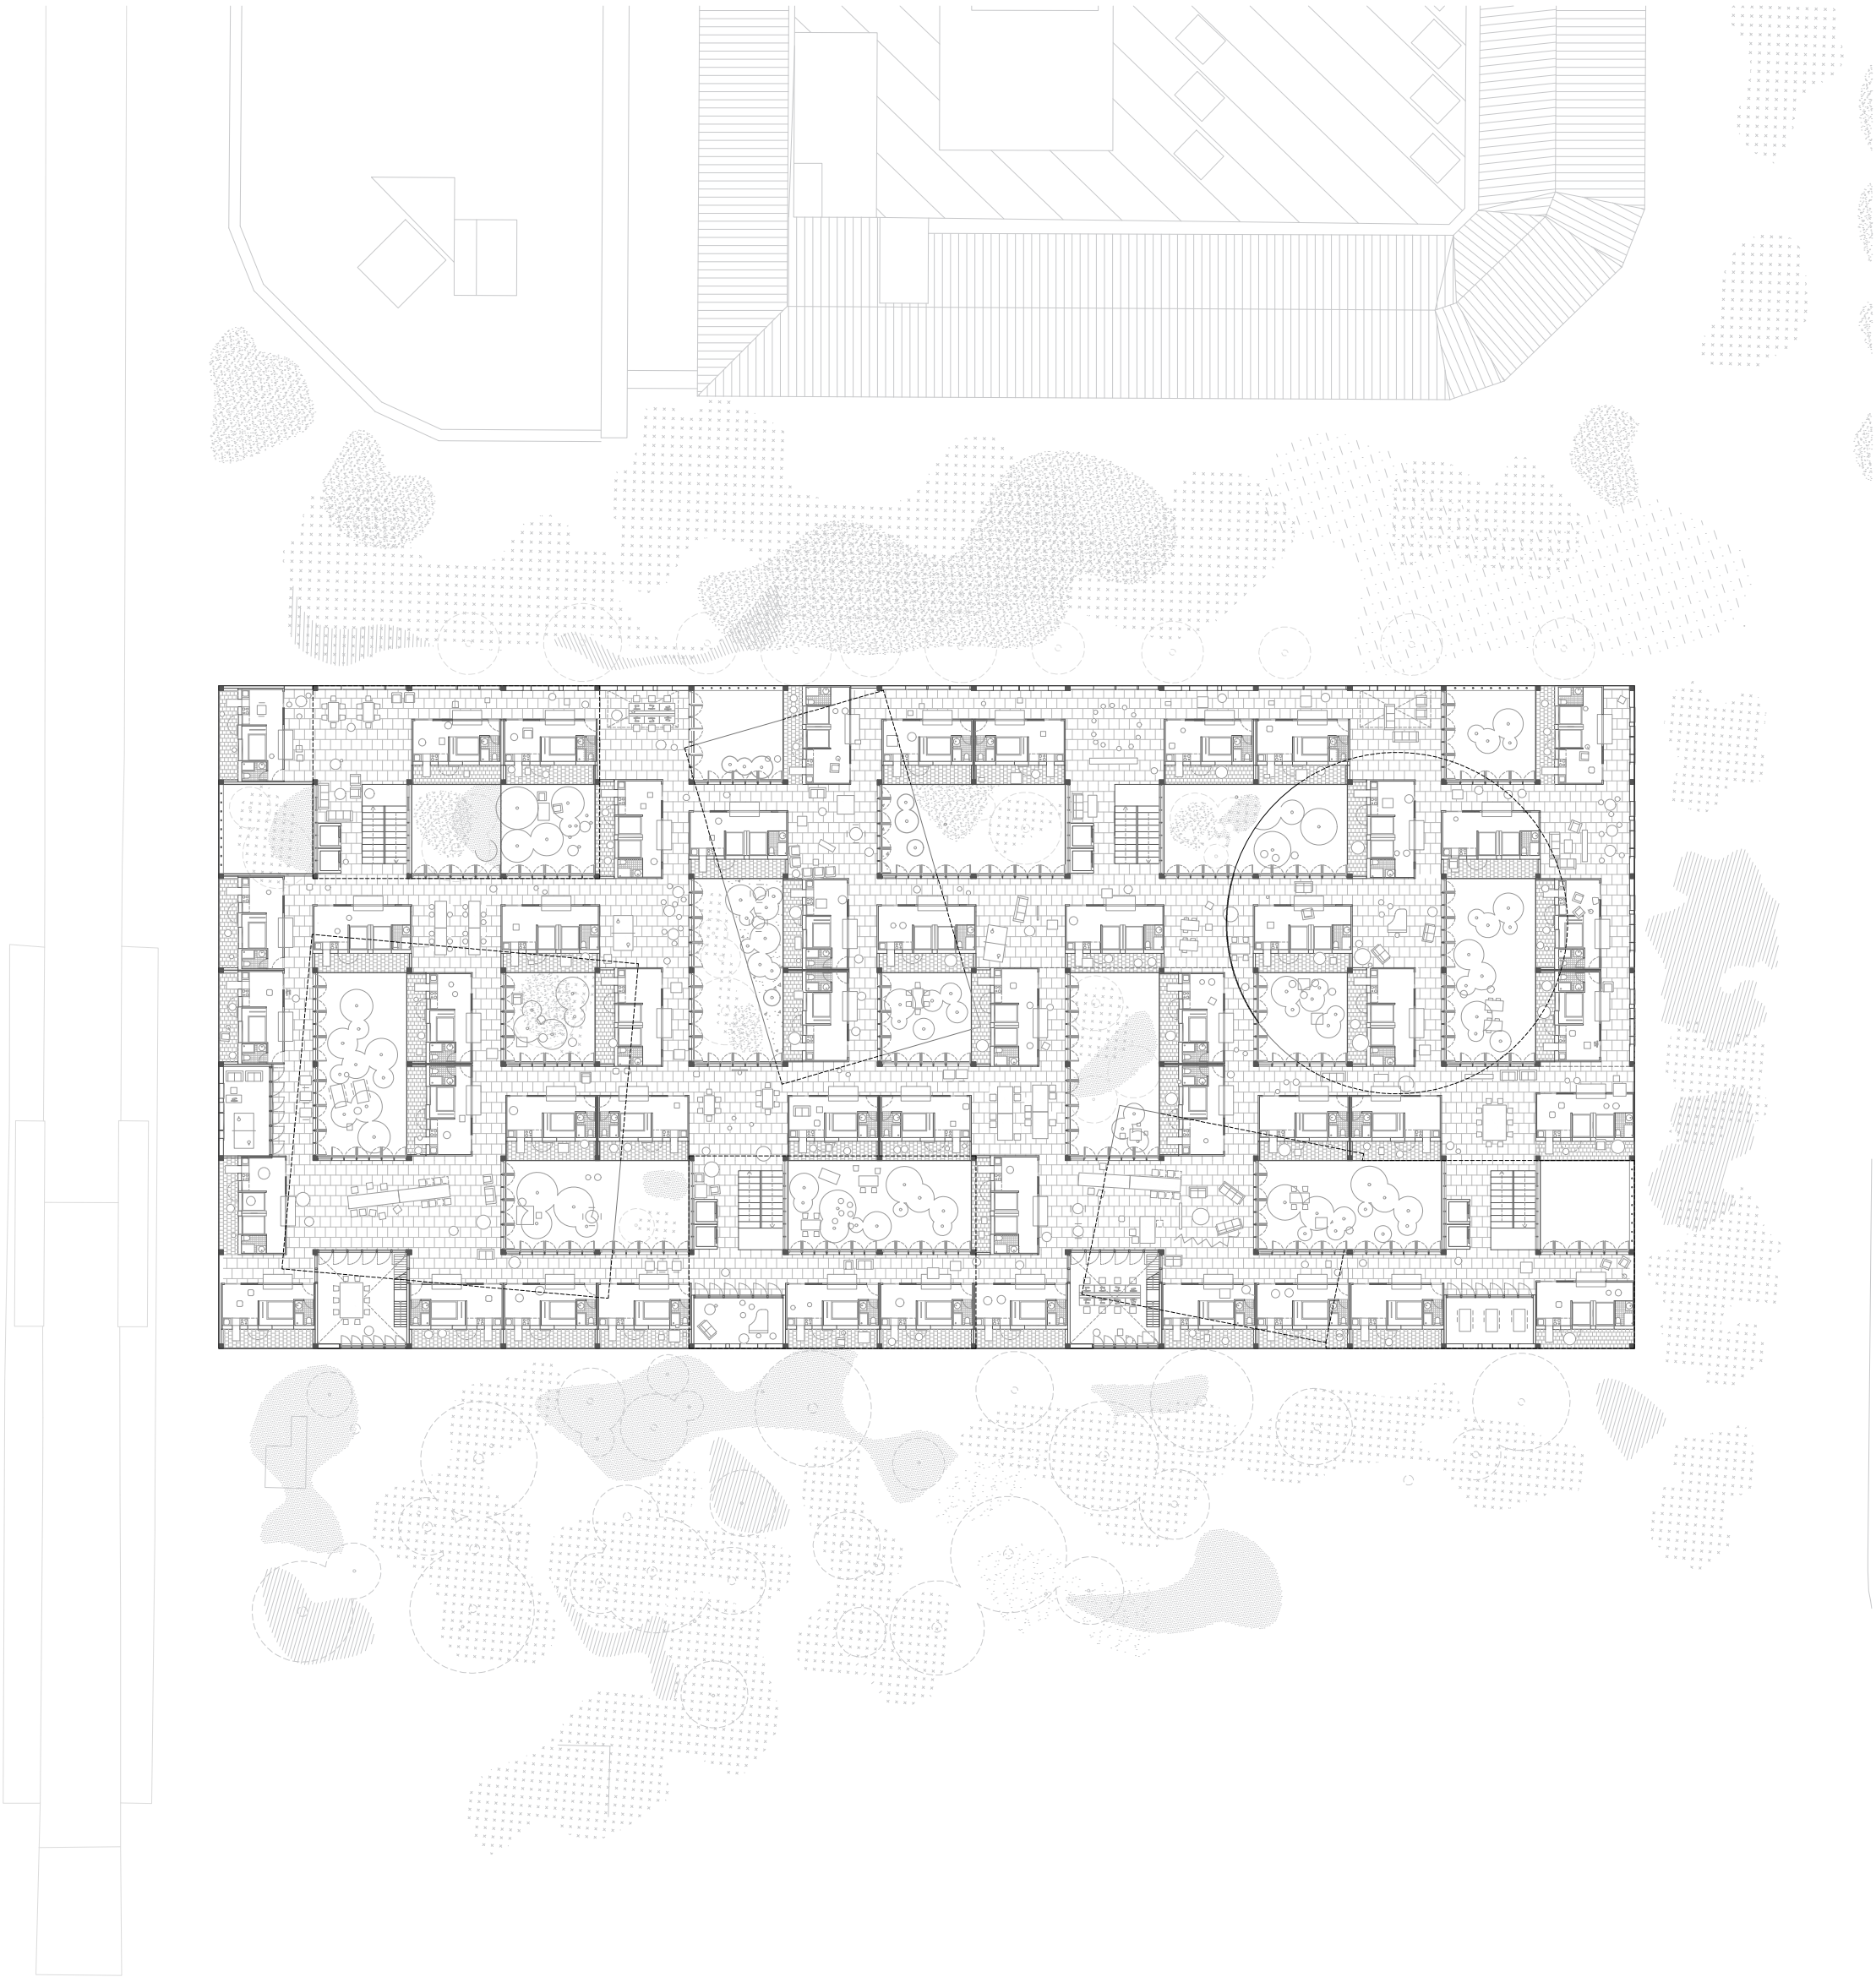

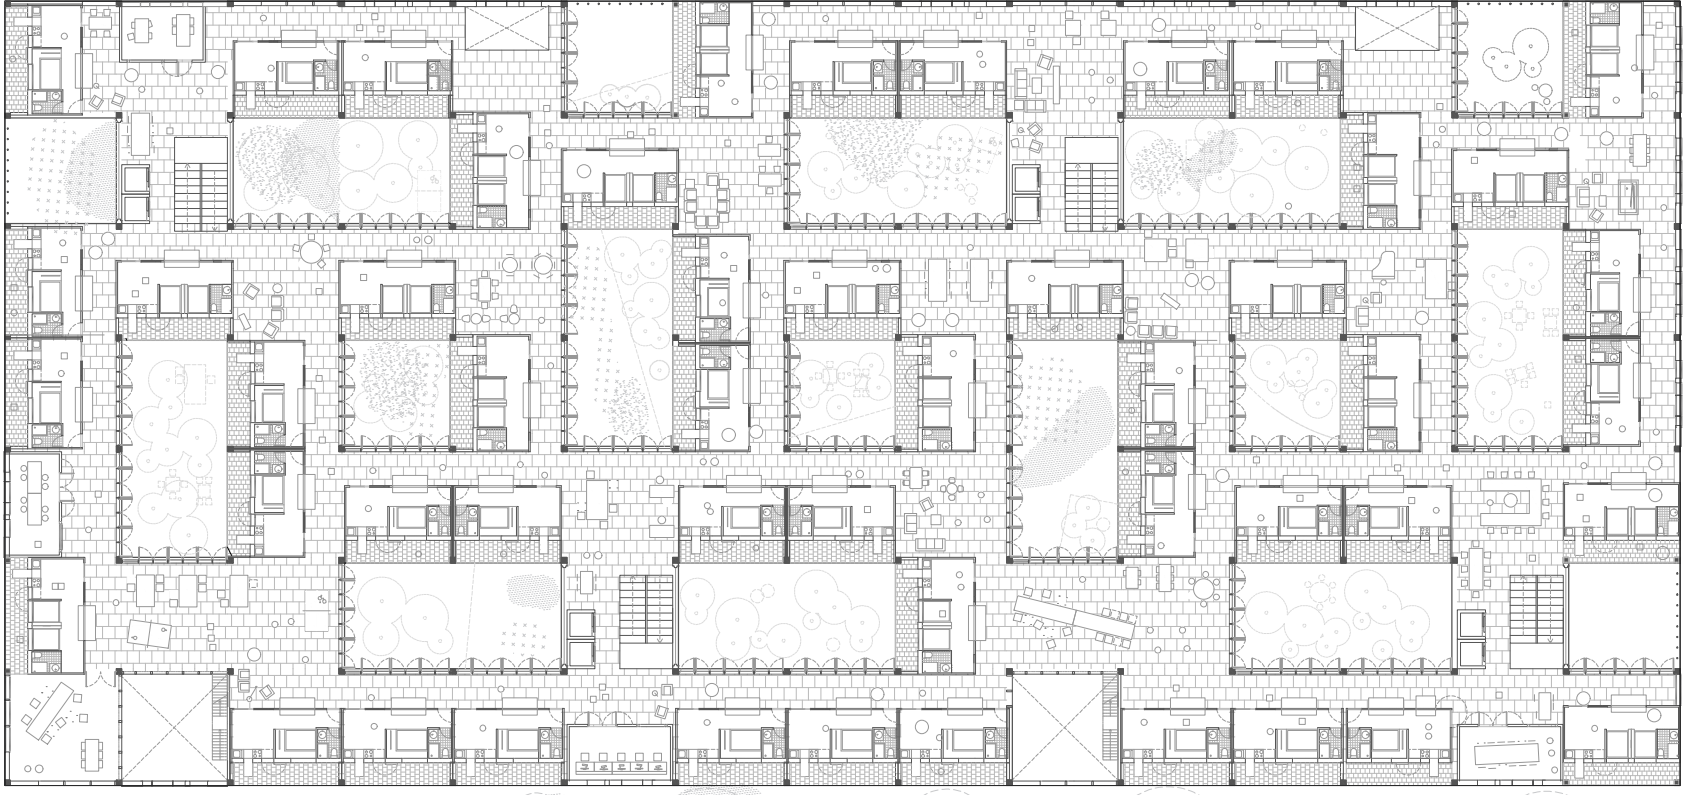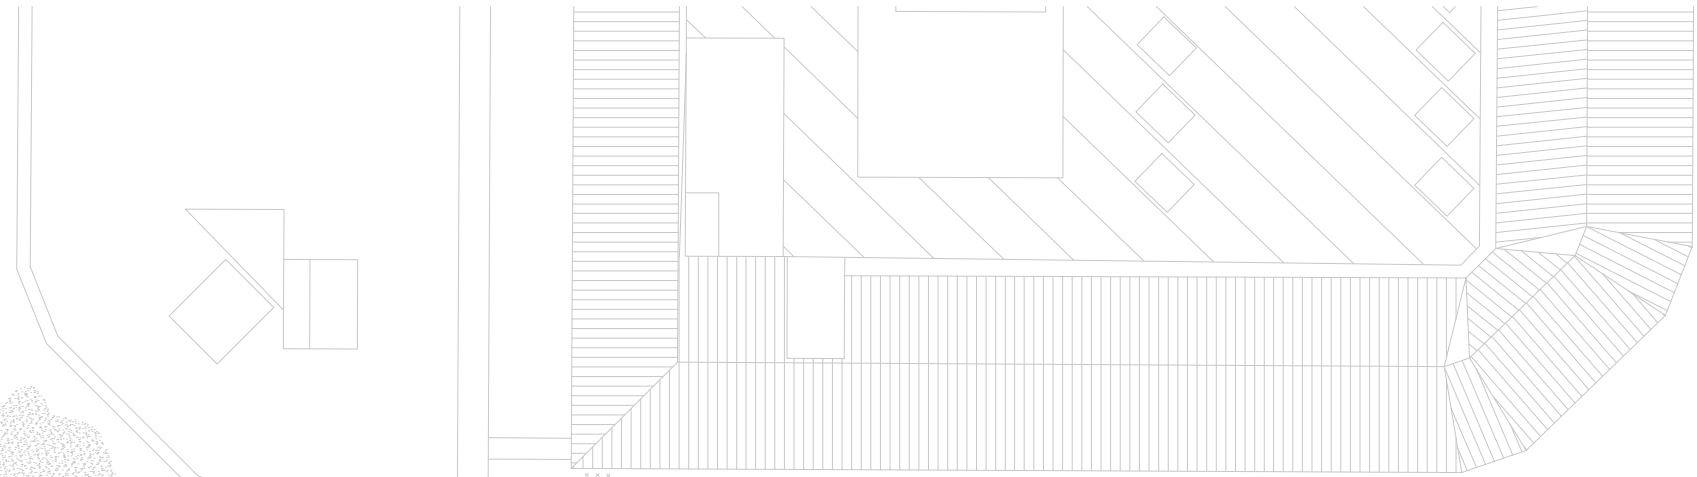





planta zoom E 1/100

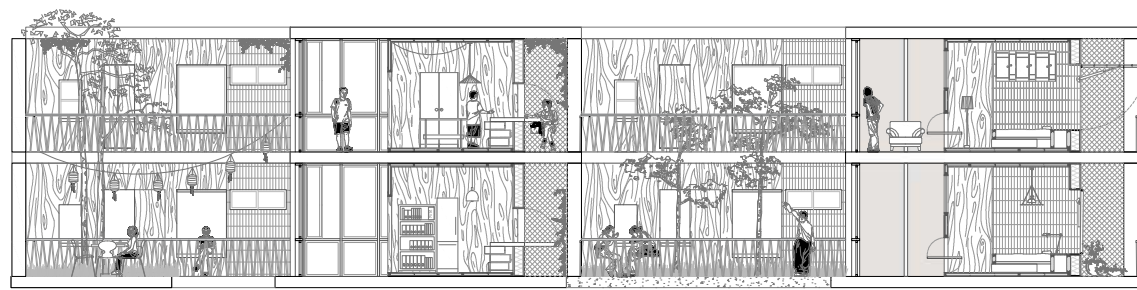


secció a-a'

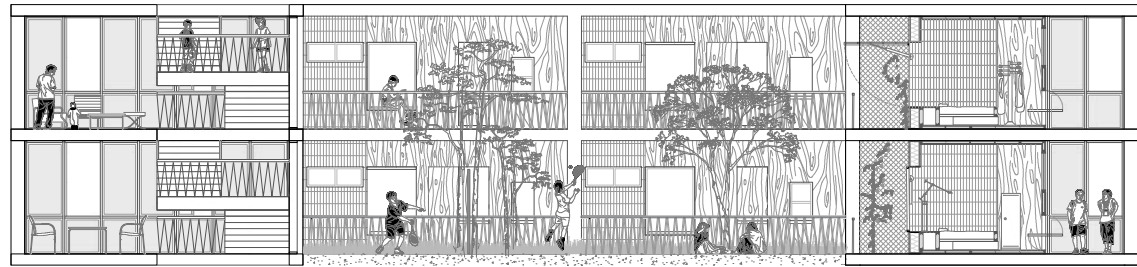


secció b-b'

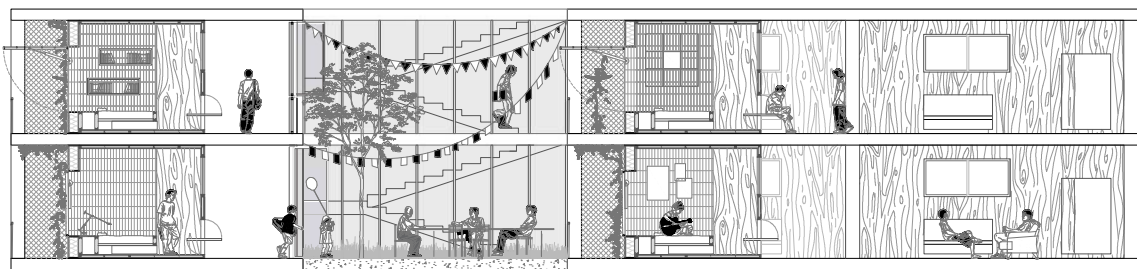

secció c-c'

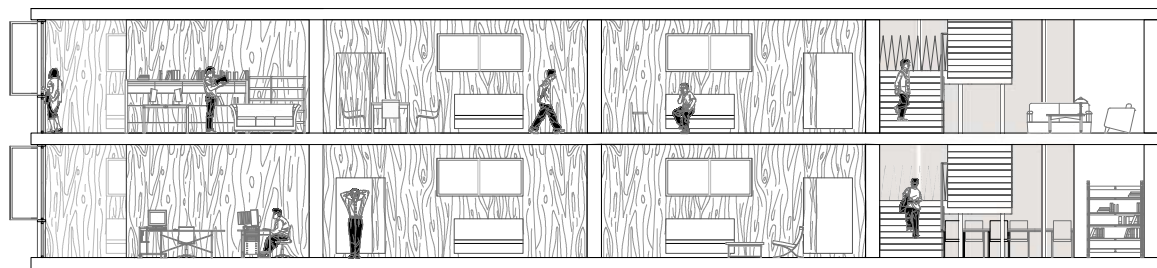


secció d-d'

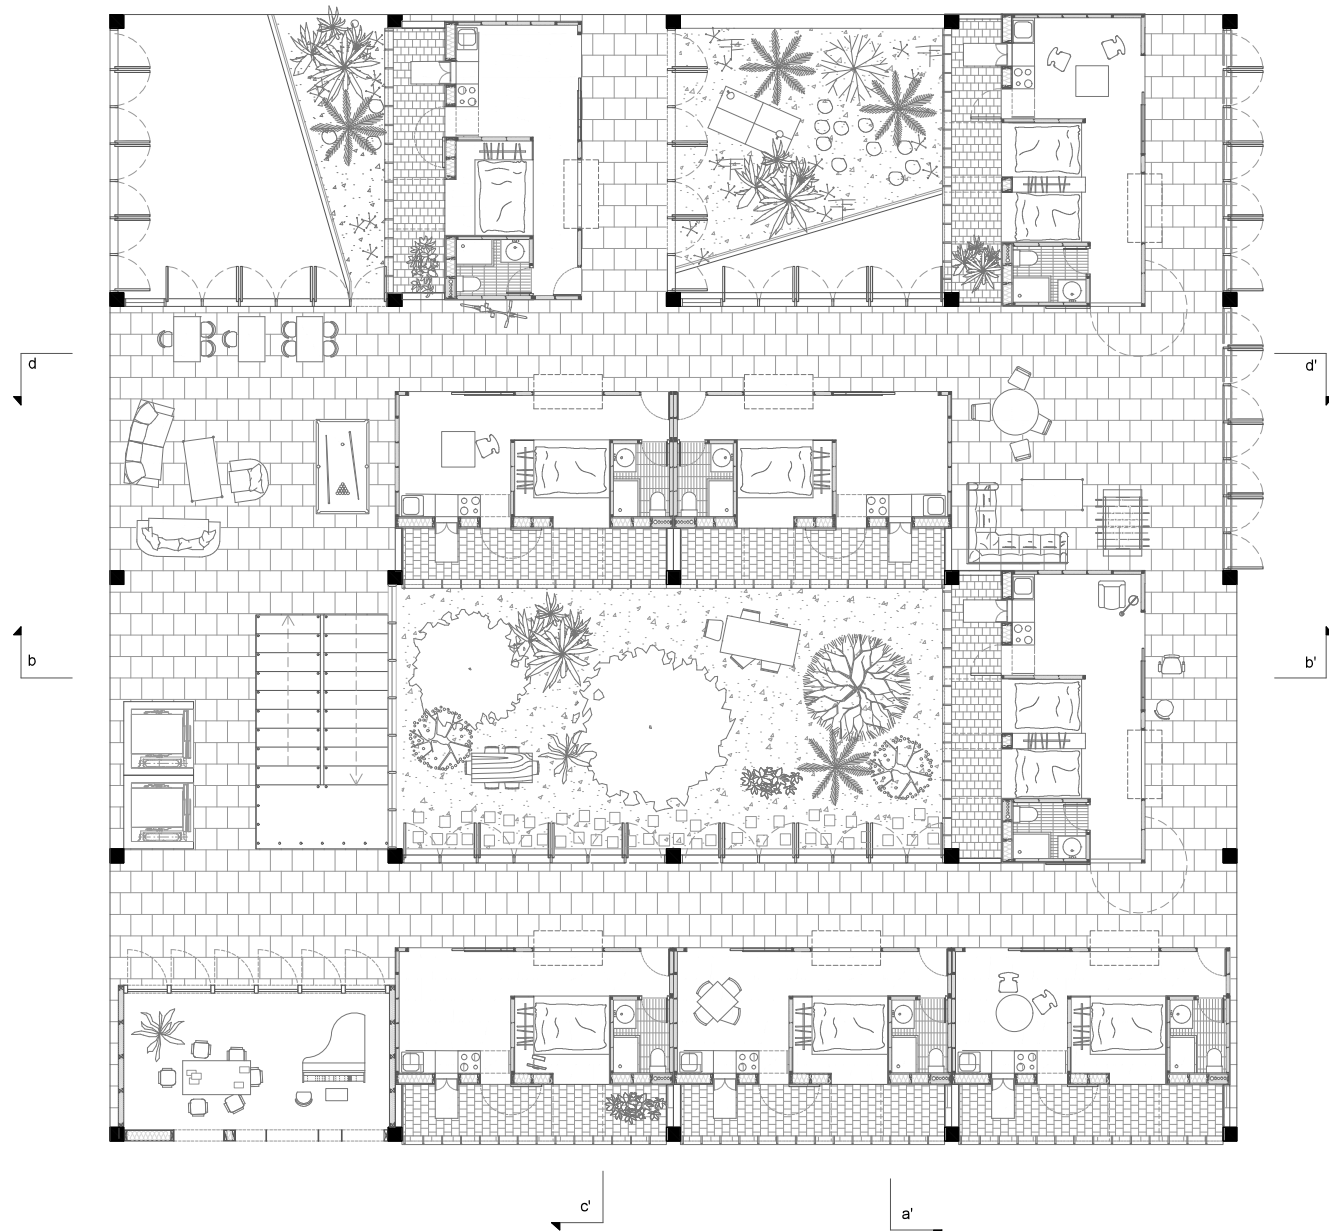

bernat ginot + irene pinyol

projectes III · Xavier Ros
patere // gener 2019

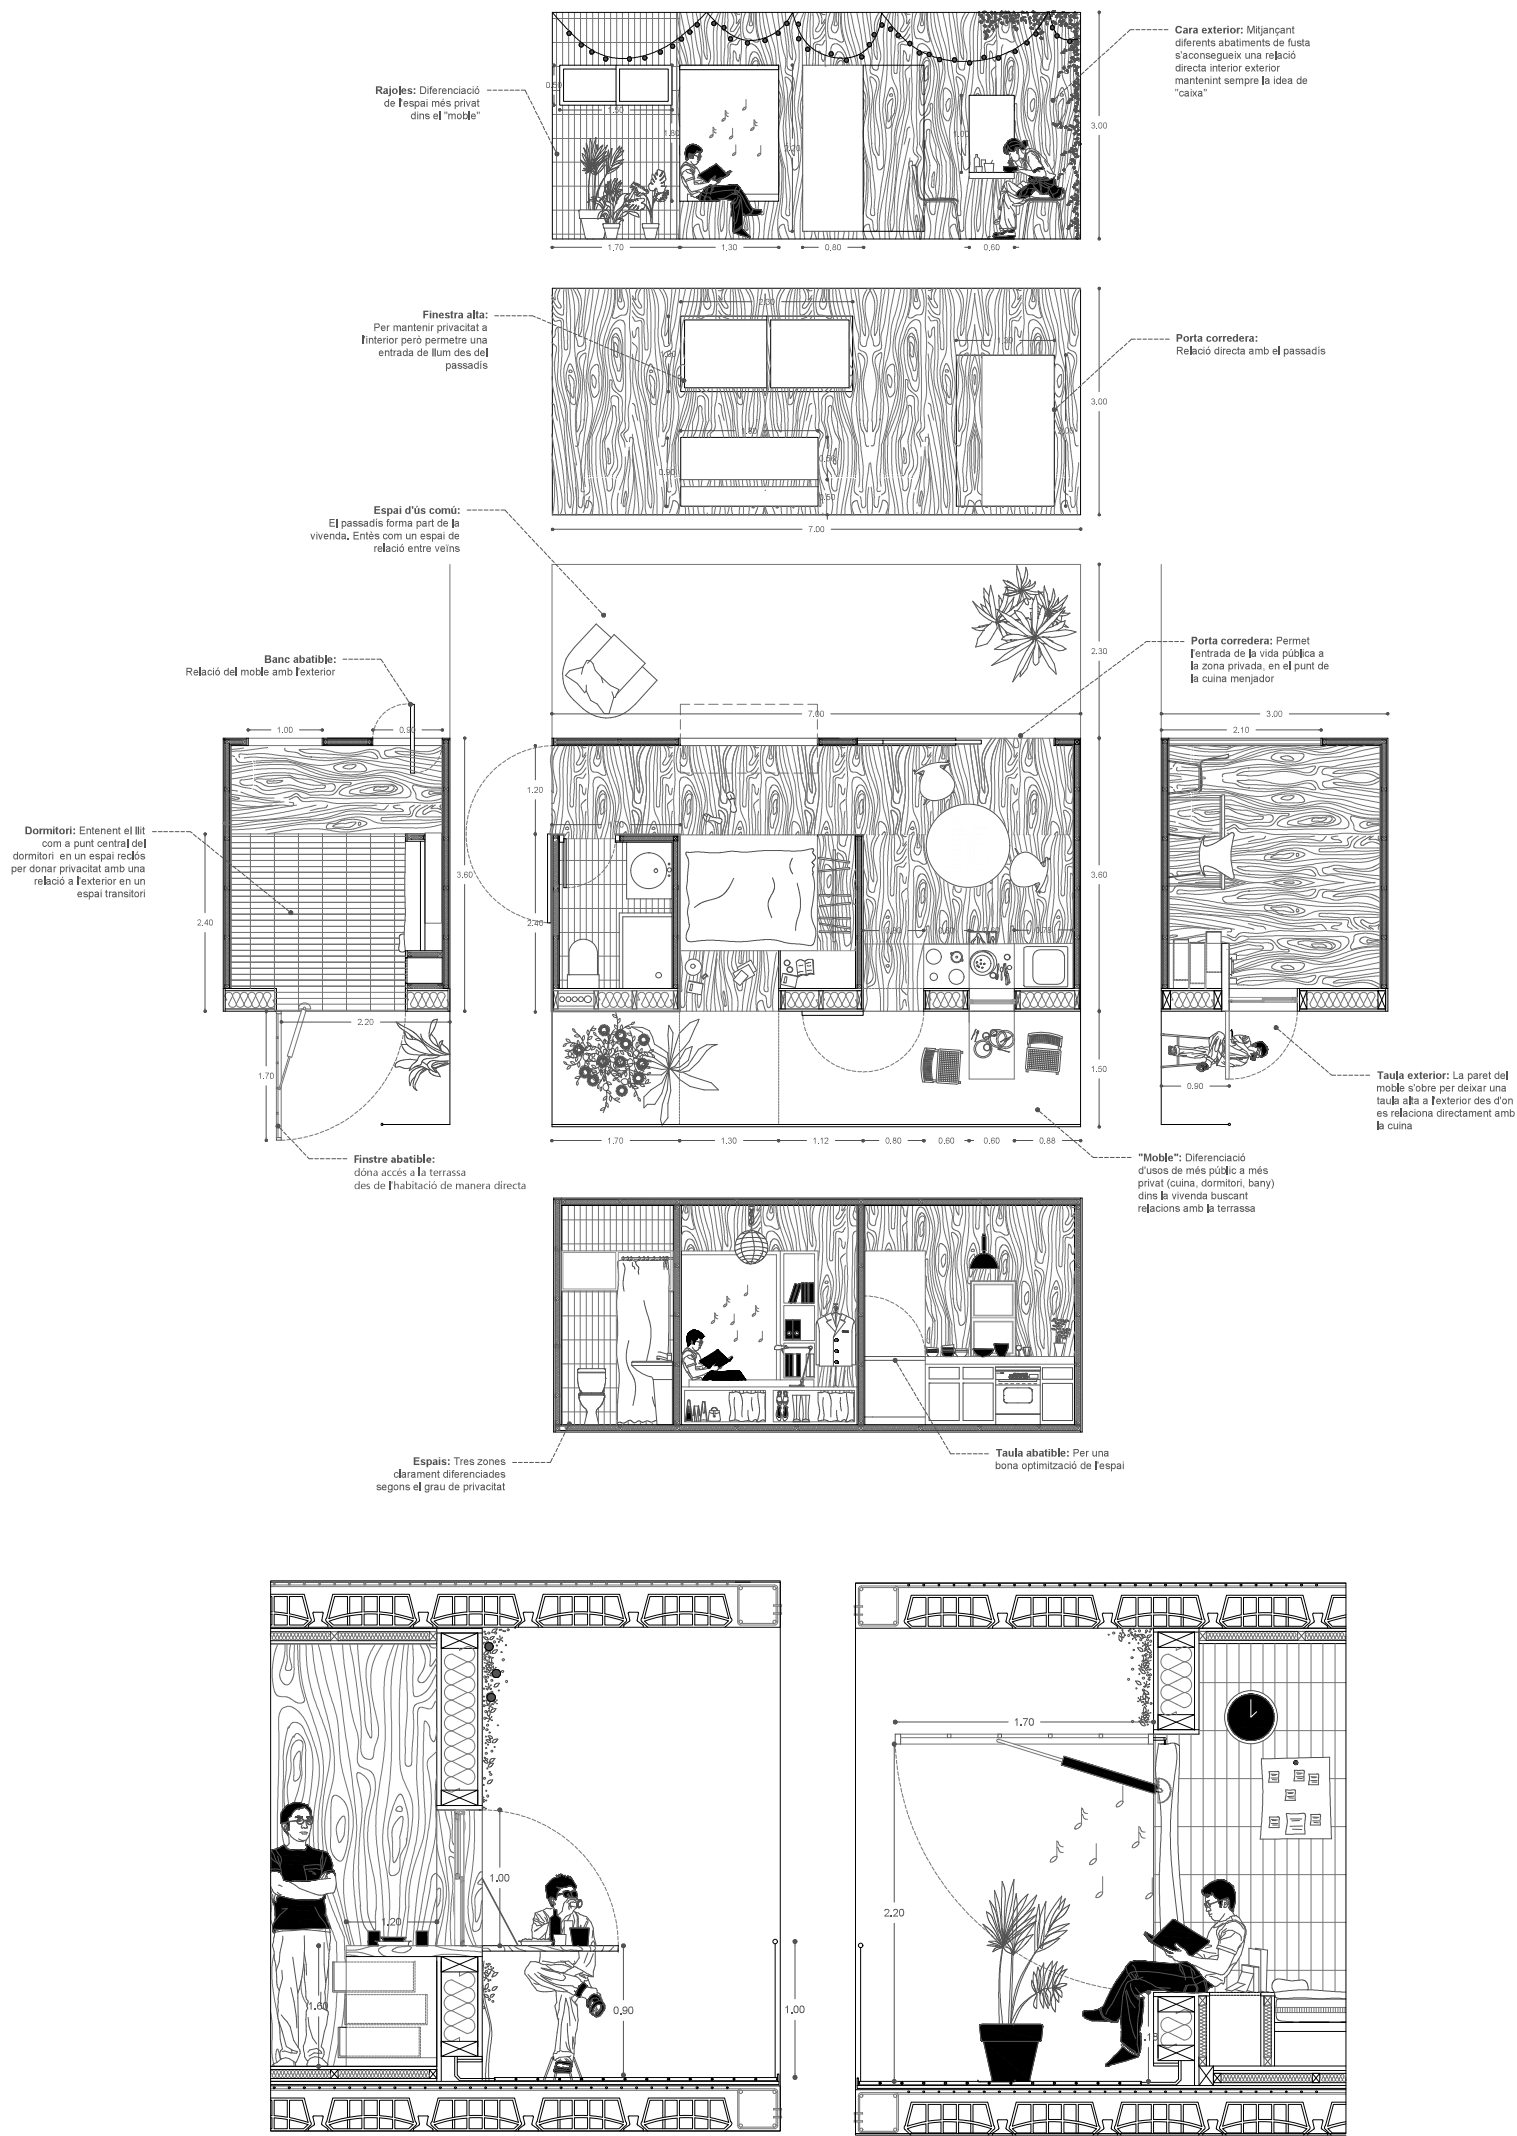



principis, processos i situacions

La demolició de les muralles de Barcelona iniciada al 1854, i la posterior cessió de l'edifici militar de la ciutadella a la ciutat, dona inici a l'evolució d'un espai estratègic que no ha deixat de transformar-se. Les condicions de la cessió van ser destinar-ho a jardí públic i sufragar les despeses de l'enderroc. Un primer concurs va quedar desert atorgant un accésit al mestre d'obres Josep Fontserè que va liderar una comissió integrada per A. Rovira i Trias i E. Rogent, i que va endegar les obres del Parc de la Ciutadella al 1873 fins que al 1886 va ser destituït. Posteriorment, es desenvolupa la configuració definitiva del Parc i el seu caràcter científic per acollir la Exposició Universal de 1888 amb edificis com l'hivernacle, l'umbracle i es plantegen els museus de geologia i zoologia. Més recentment, la difícil situació del zoo pendent d'una propera transformació i la rehabilitació de les antigues casernes per universitat Pompeu Fabra en un context de relació inacabada amb el Front Litoral.

programa

Viure | 6.000 m2 construïts

Habitatges: 60 individuals + 40 compartits (inclouen un petit office, bany i espai d'emmagatzematge).

Places d'aparcament | 40 automòbils + motocicletes + bicicletes.

Bugaderia.

Treball | 2.000 m2 construïts

Espais de reunió

Laboratoris

Aules

Oci | 2.000 m2 construïts

Auditori


Sala Polivalent

Gimnàs

Cuina menjador modular

Hort urbà

emplaçament

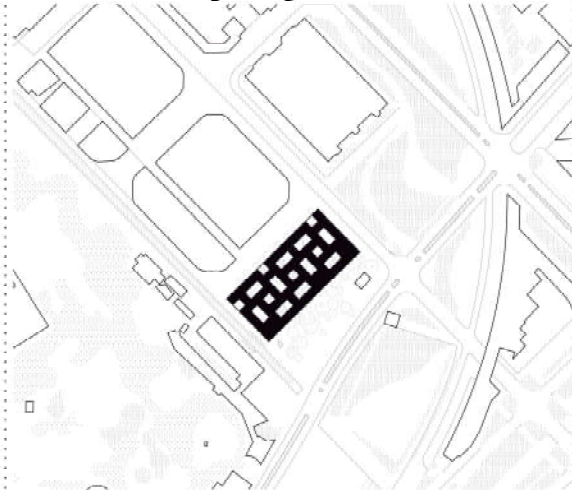

Observar, analitzar i entendre el nou espai serà imprescindible per trobar una escala adequada a la nova intervenció. Geometria, volums, buits i plens hauran de relacionar-se per tal de definir com l'espai individual encaixa en el col·lectiu i l'espai domèstic en l'urbà.


redireccionament a la parada de metro

nova obertura al front marítim

continuació de carrers


capes

estructura

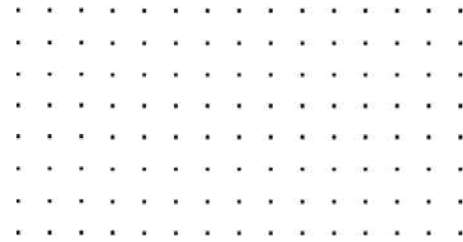

La retícula estructural de 7x7 amb pilars de 40cm de gruix permet distribuir lliurement l'espai. Aquesta és la distància que defineix les dimensions del Moble (7x4).


forjats i patis

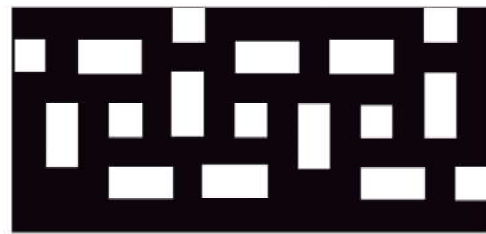

Partim d'un sistema geomètric de patis que ens permeten un edifici molt poròs.

Aquests patis són múltiples de la dimensió del Moble i així s'optimitza l'espai i cada vivenda té una façana amb terrassa i pati.


capces

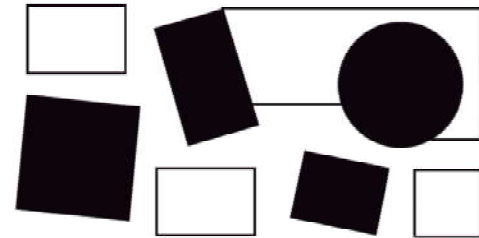

Mantenint la lògica de la planta tipus, basada en capces lleugeres i autònoms, fem un canvi d'escala.

A planta baixa ens queden doncs unes capces amb programa públic o semi-públic que alhora crea carrers interiors que donen continuïtat a la ciutat.

vivendes

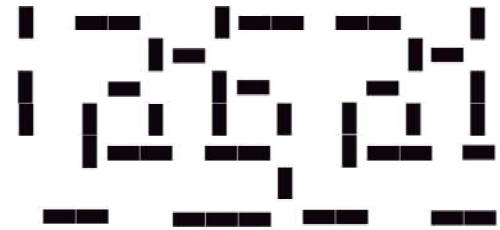

Partim d'un sistema geomètric de patis que ens permeten un edifici molt poròs.

Aquests patis són múltiples de la dimensió del Moble i així s'optimitza l'espai i cada vivenda té una façana amb terrassa i pati.

co-living

USUARIS

estudiants



la seva proximitat a la universitat **Pompeu Fabra**, fa inevitable que estudiants escullin aquest recurs deguts als seus preus.

joves i adults



Què
El propòsit del coliving és crear un entorn familiar que inspire i capaciiti als seus residents per ser creadors actius i participants en el món que els envolta. Aquests ambients creen la col·laboració i la serenitat entre els residents i la comunitat. Les cases col·lectives permeten un estil de vida sostenible mitjançant l'ús compartit i eficient dels recursos i l'espai.

Qui
Coliving és per a persones que volen un entorn familiar que els recolzi activament a viure amb propòsit i intenció. Les persones que trien coliving inclouen professionals, creadors, empresaris, artistes i creatius.

Com
Els residents s'uneixen al voltant d'un interès comú per gestionar de manera col·laborativa un espai, compartir recursos i coordinar activitats que contribueixen de manera creativa i intel·lectual al món que els envolta. Moltes cases col·lectives ofereixen allotjament a curt termini i esdeveniments externs, augmentant les connexions amb la comunitat i el món més ampli.

NIVELLS DE PRIVACITAT

privacitat absoluta



el llit, el lavabo i la cuina són individuals a cada vivenda, sent el nucli més privat

veure i ser vist




espais com les terrasses o els patis busquen un punt intermig de privacitat

programa comú




zones de **joe**, d'**estudi** o de **relaxació** permeten aprofitar els beneficis de la comunitat.



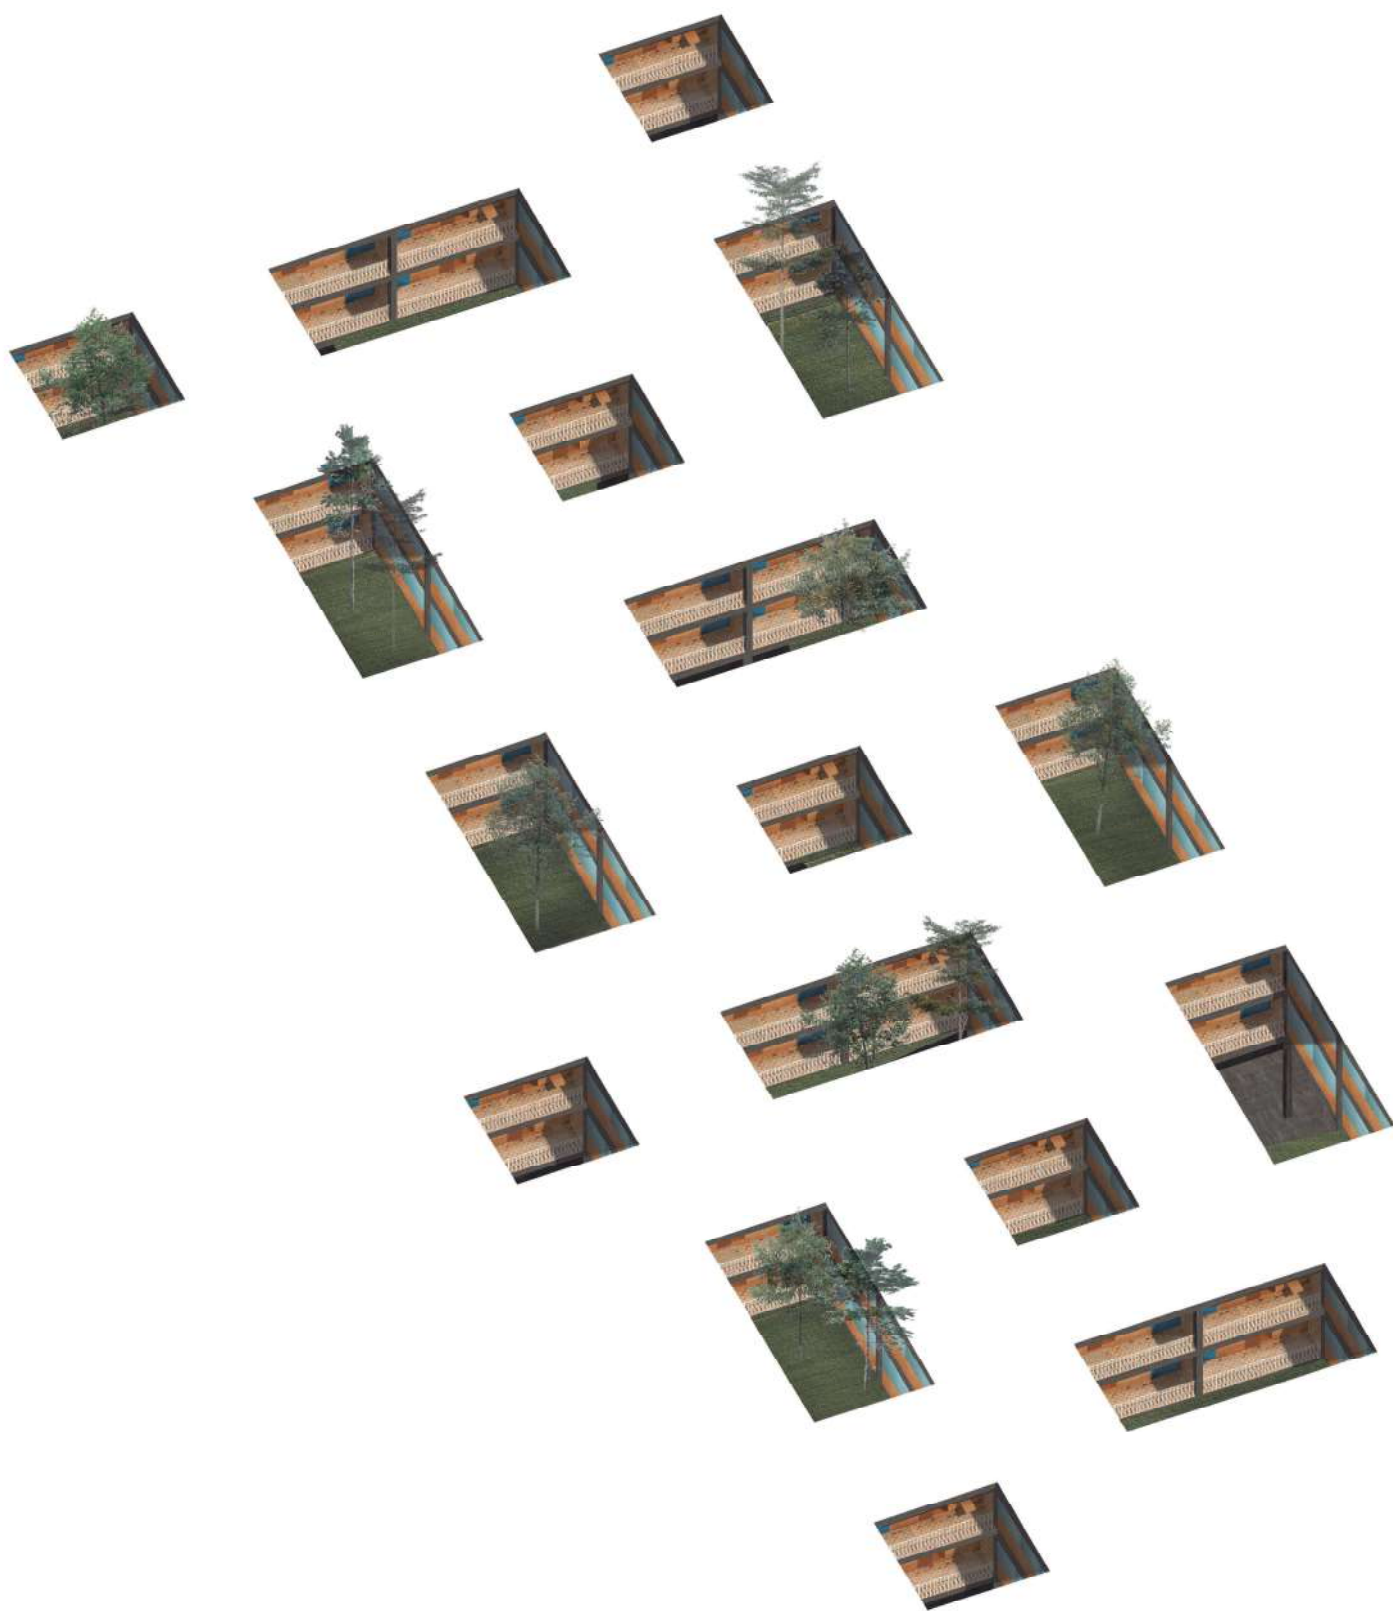



collage pati // planta baixa

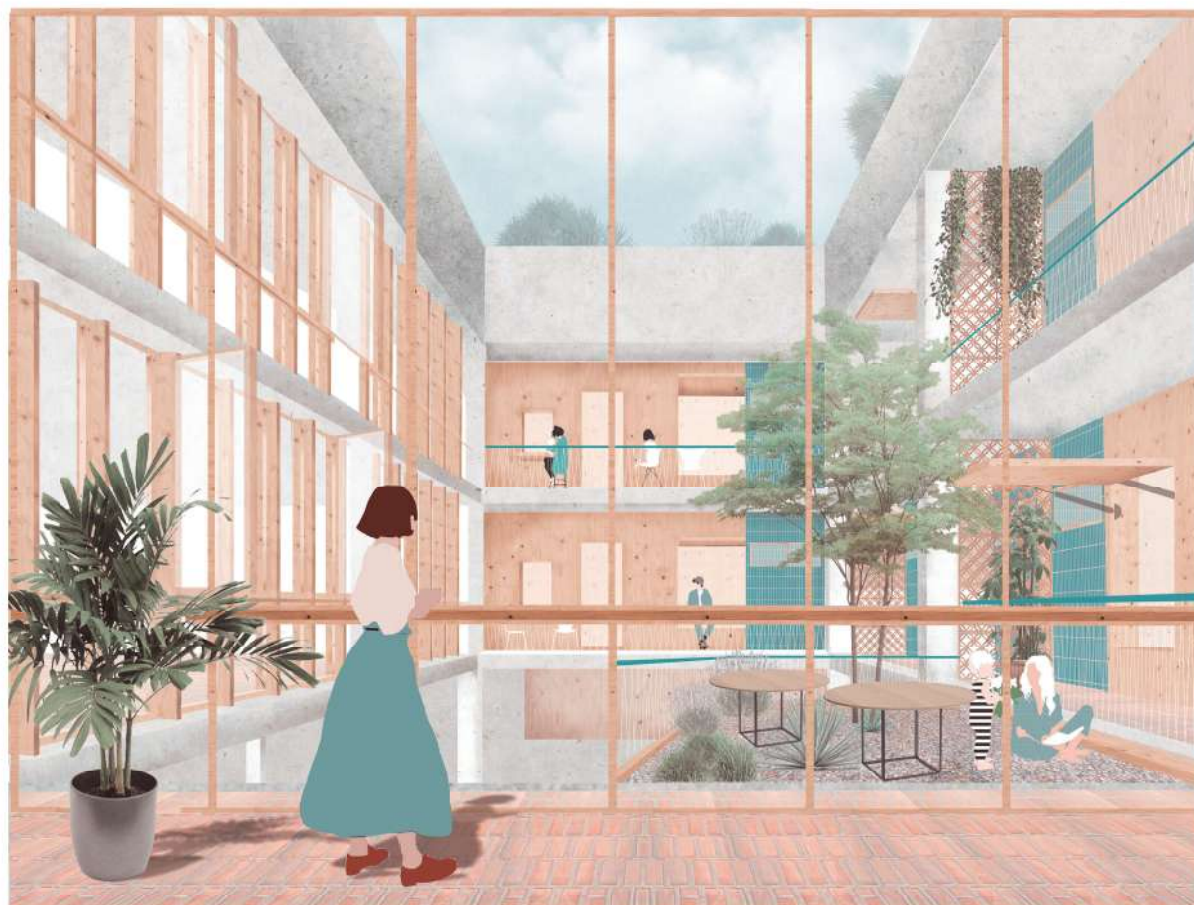




bernat ginot + irene pinyol

projectes III · Xavier Ros
patere // gener 2019



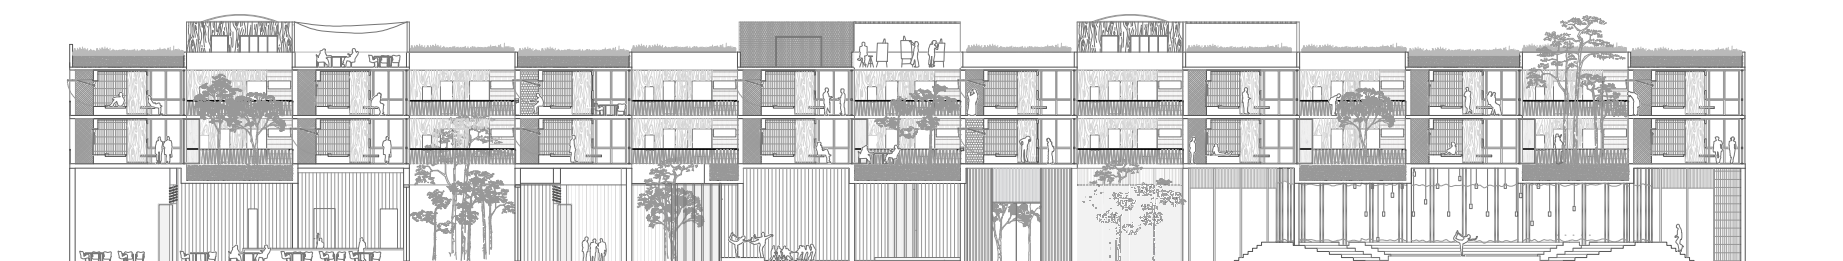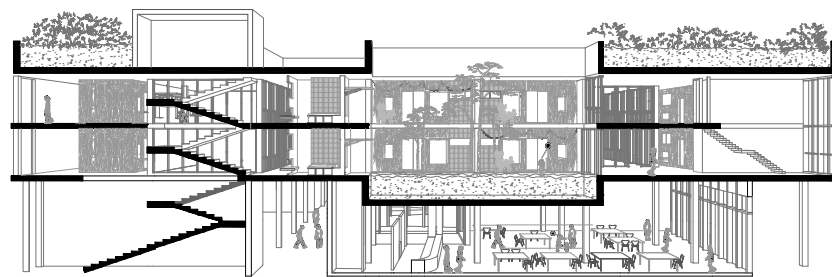


axonometries planta baixa

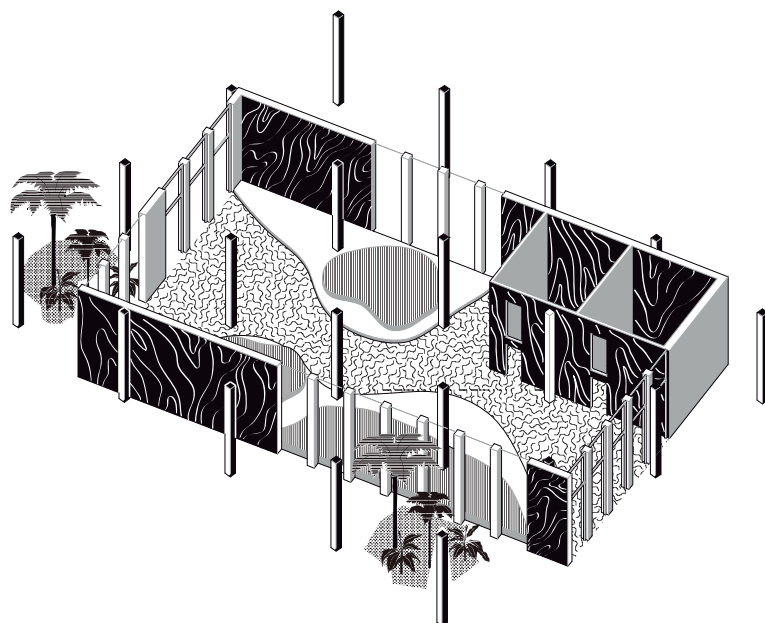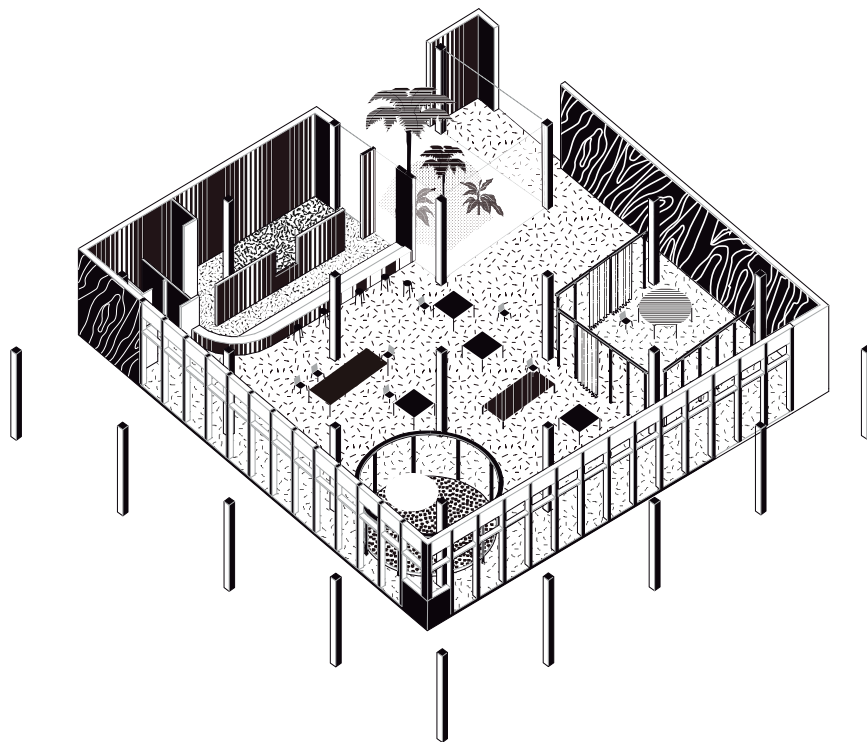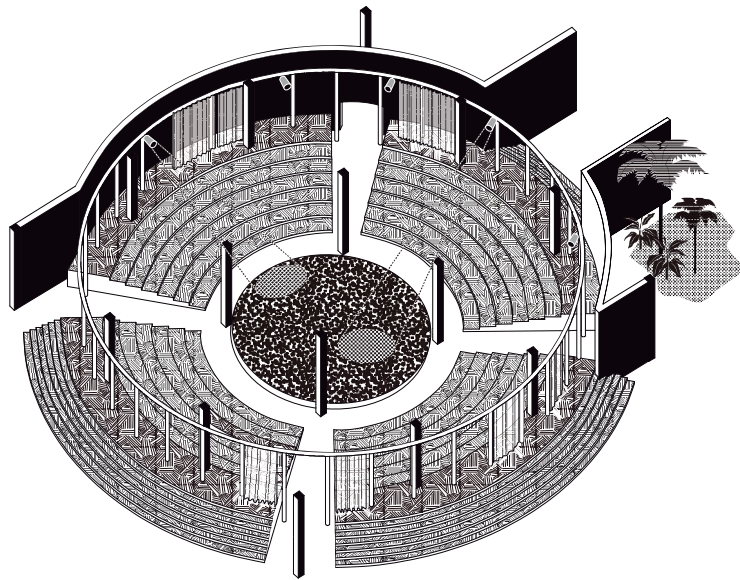

bernat ginot + irene pinyol

projectes III · Xavier Ros
patere // gener 2019

axonometria

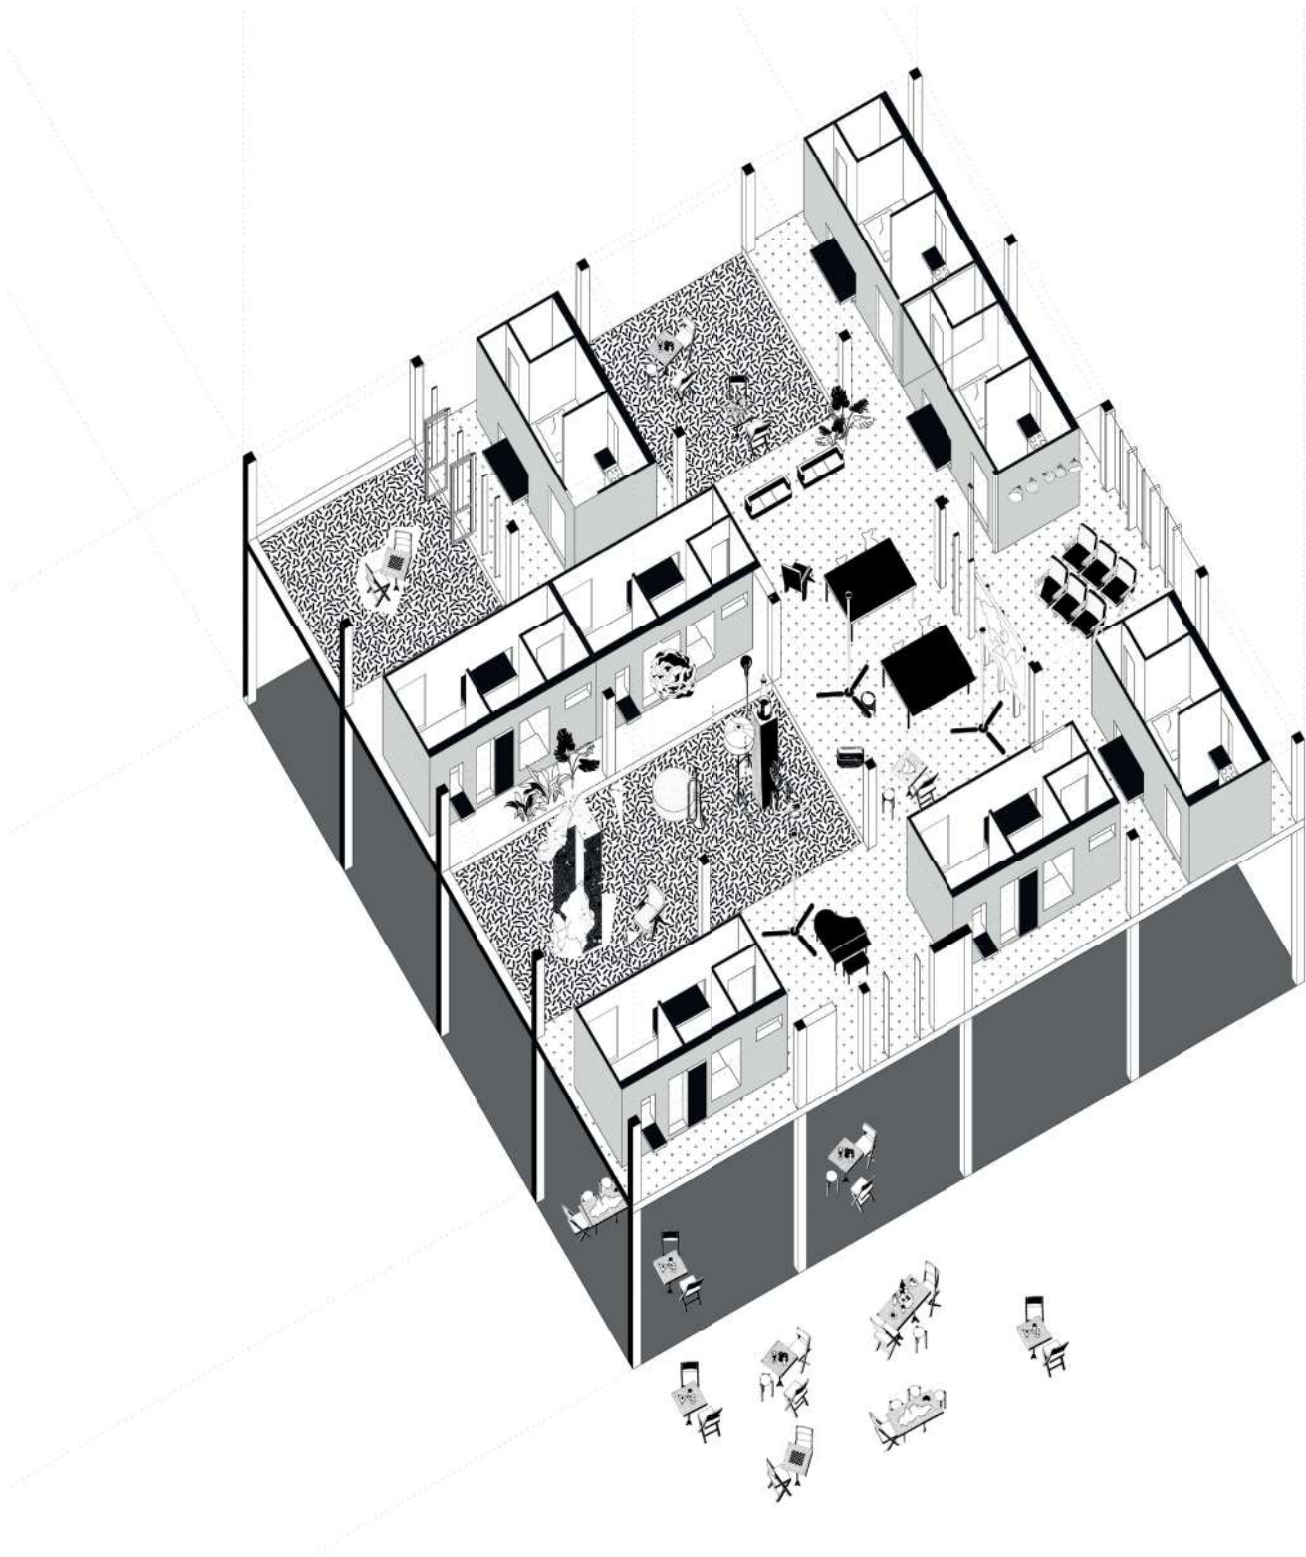

bernat ginot + irene pinyol

projectes III · Xavier Ros
patere // gener 2019

pater¹ // coliving a la ciutadella



lat: (**verb**) esser obert, obrirse.

El moble(habitatge)

viure en comunitat

Per tal de poder entendre com es viu a *pater*, i per tant, els vincles que s'hi estableixen, cal centrar l'objectiu a una zona concreta. És aleshores quan s'entenen els espais comunitaris que apareixen entre vivendes-moble.

Fragment planta 1/100

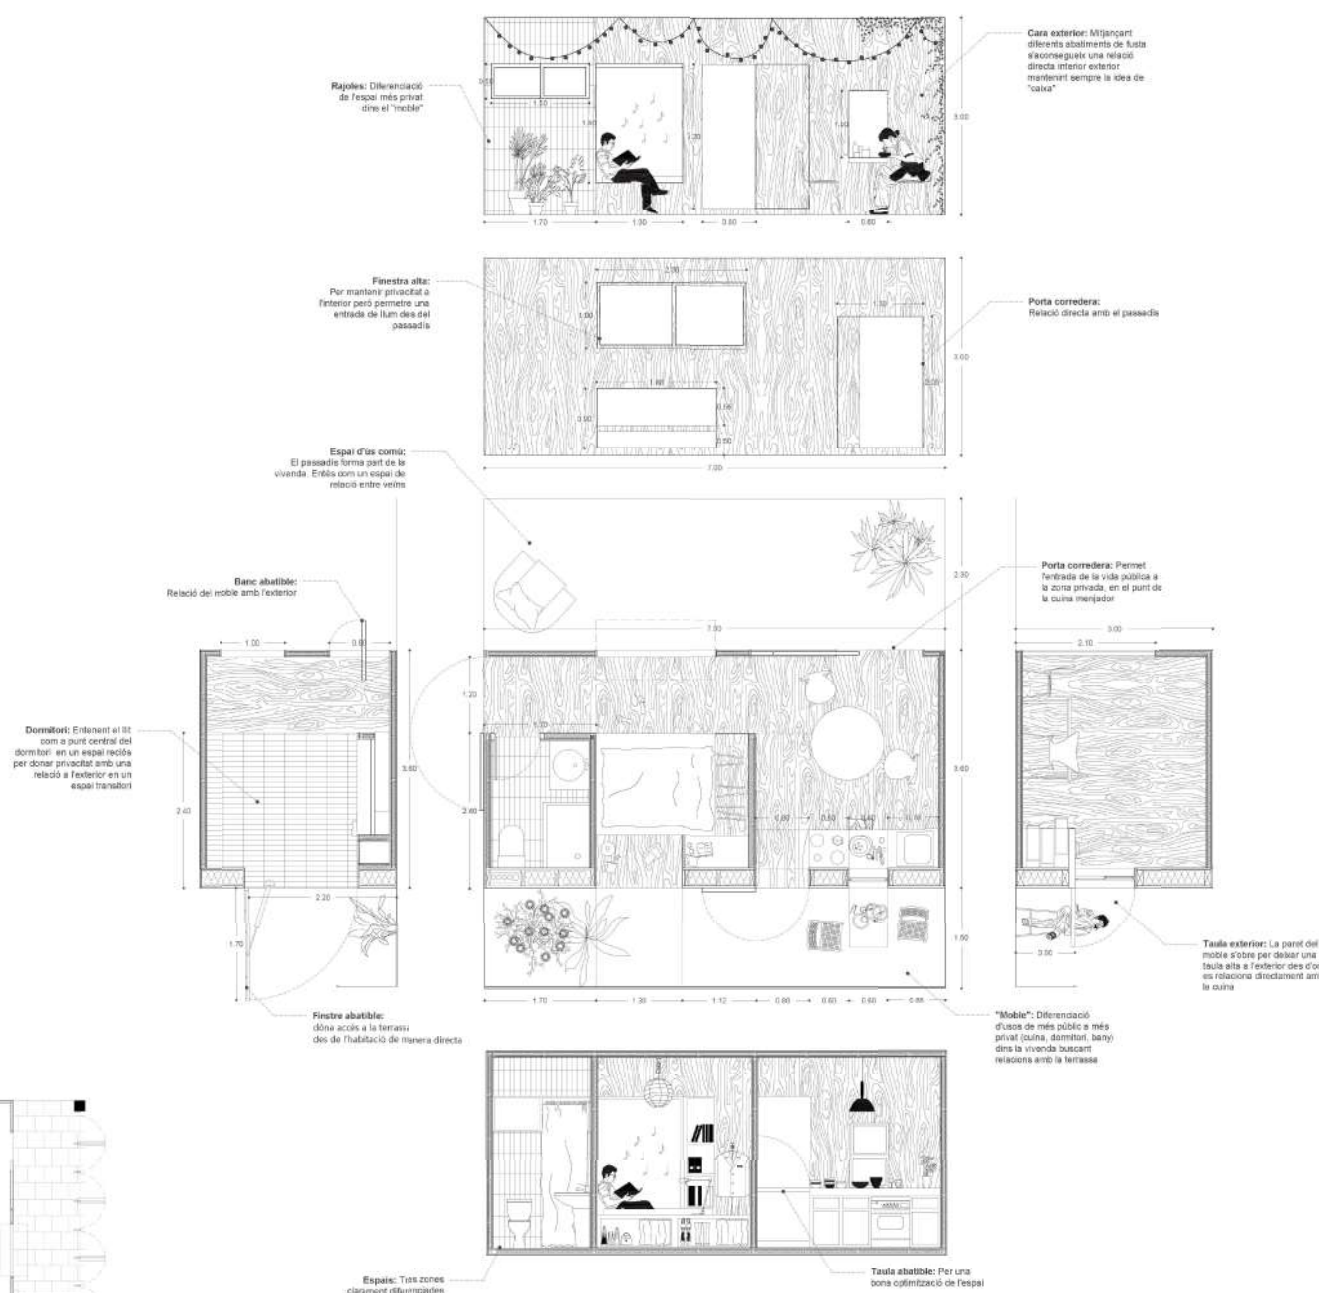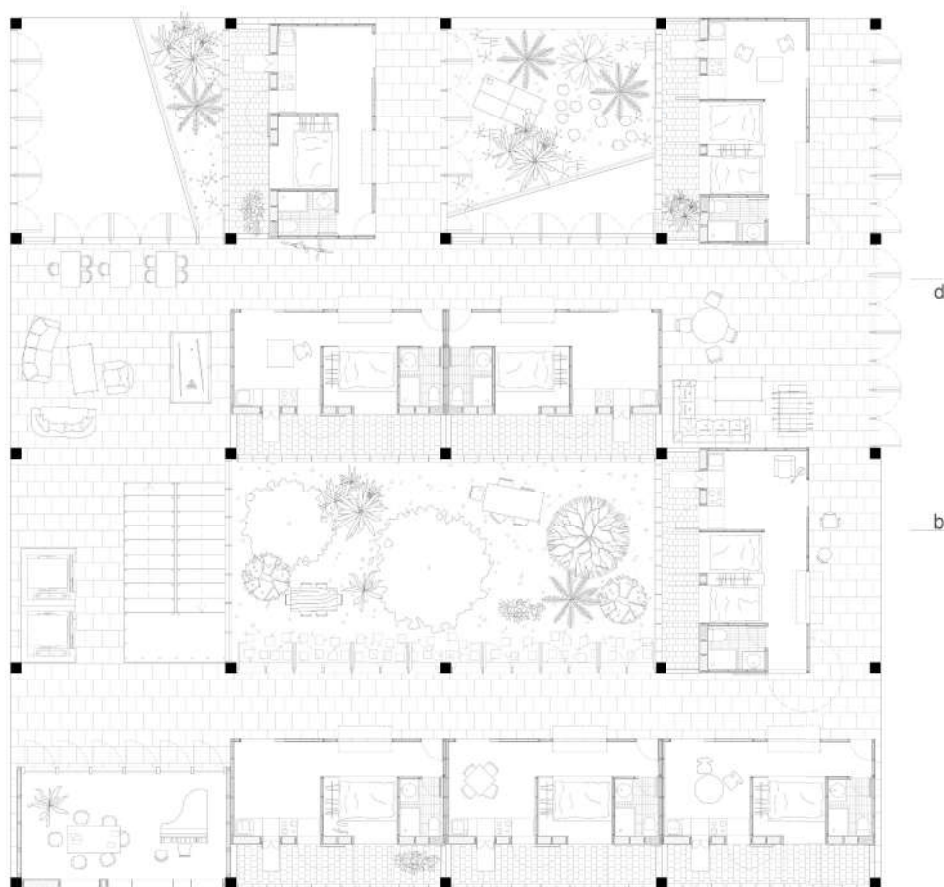

patis a planta baixa

A la trobada de les caixes de la planta baixa i els patis de les plantes superiors s'hi troben zones d'oportunitat.

En aquestes interseccions apareixen extensions de terrassa comunes on s'amplifica el model de comunitat.

A més en Planta baixa apareix vegetació, que pot viure gràcies a la llum dels patis en aquests punts.



*pater*¹ // coliving a la ciutadella


lat:(*verb*) esser obert, obrirse.

planteig




Principis

L'edifici tot i semblar un bloc autònom del seu entorn, juga amb les capces de fusta de planta baixa per crear carrers dónen continuïtat a la ciutat, redireccionen cap a la parada de metro i s'obren al front marítim.

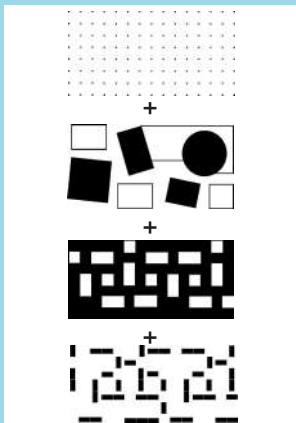

Procesos

Partim d'una retícula estructural de 7x7 i un sistema infinit de patis, que acotem i on hi afegim capces autònoms i lleugeres. Aquestes prenen una escala diferent a Pb, amb programa públic, i als habitatges amb unes mesures domèstiques

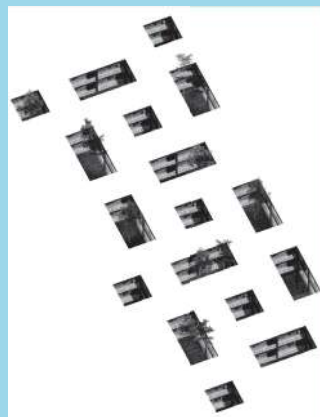

Situacions

- 40 hab. individuals +60 dobles.
- Aparcament.
- Bugaderia
- Espais de reunió
- Laboratoris
- Aules
- Auditori
- Sala Polivalent
- Gimnàs
- Bar/Terrassa
- Hort urbà

Planta tipus



secció longitudinal



Planta baixa



alçat sud

