




*habitatge*  
1:40

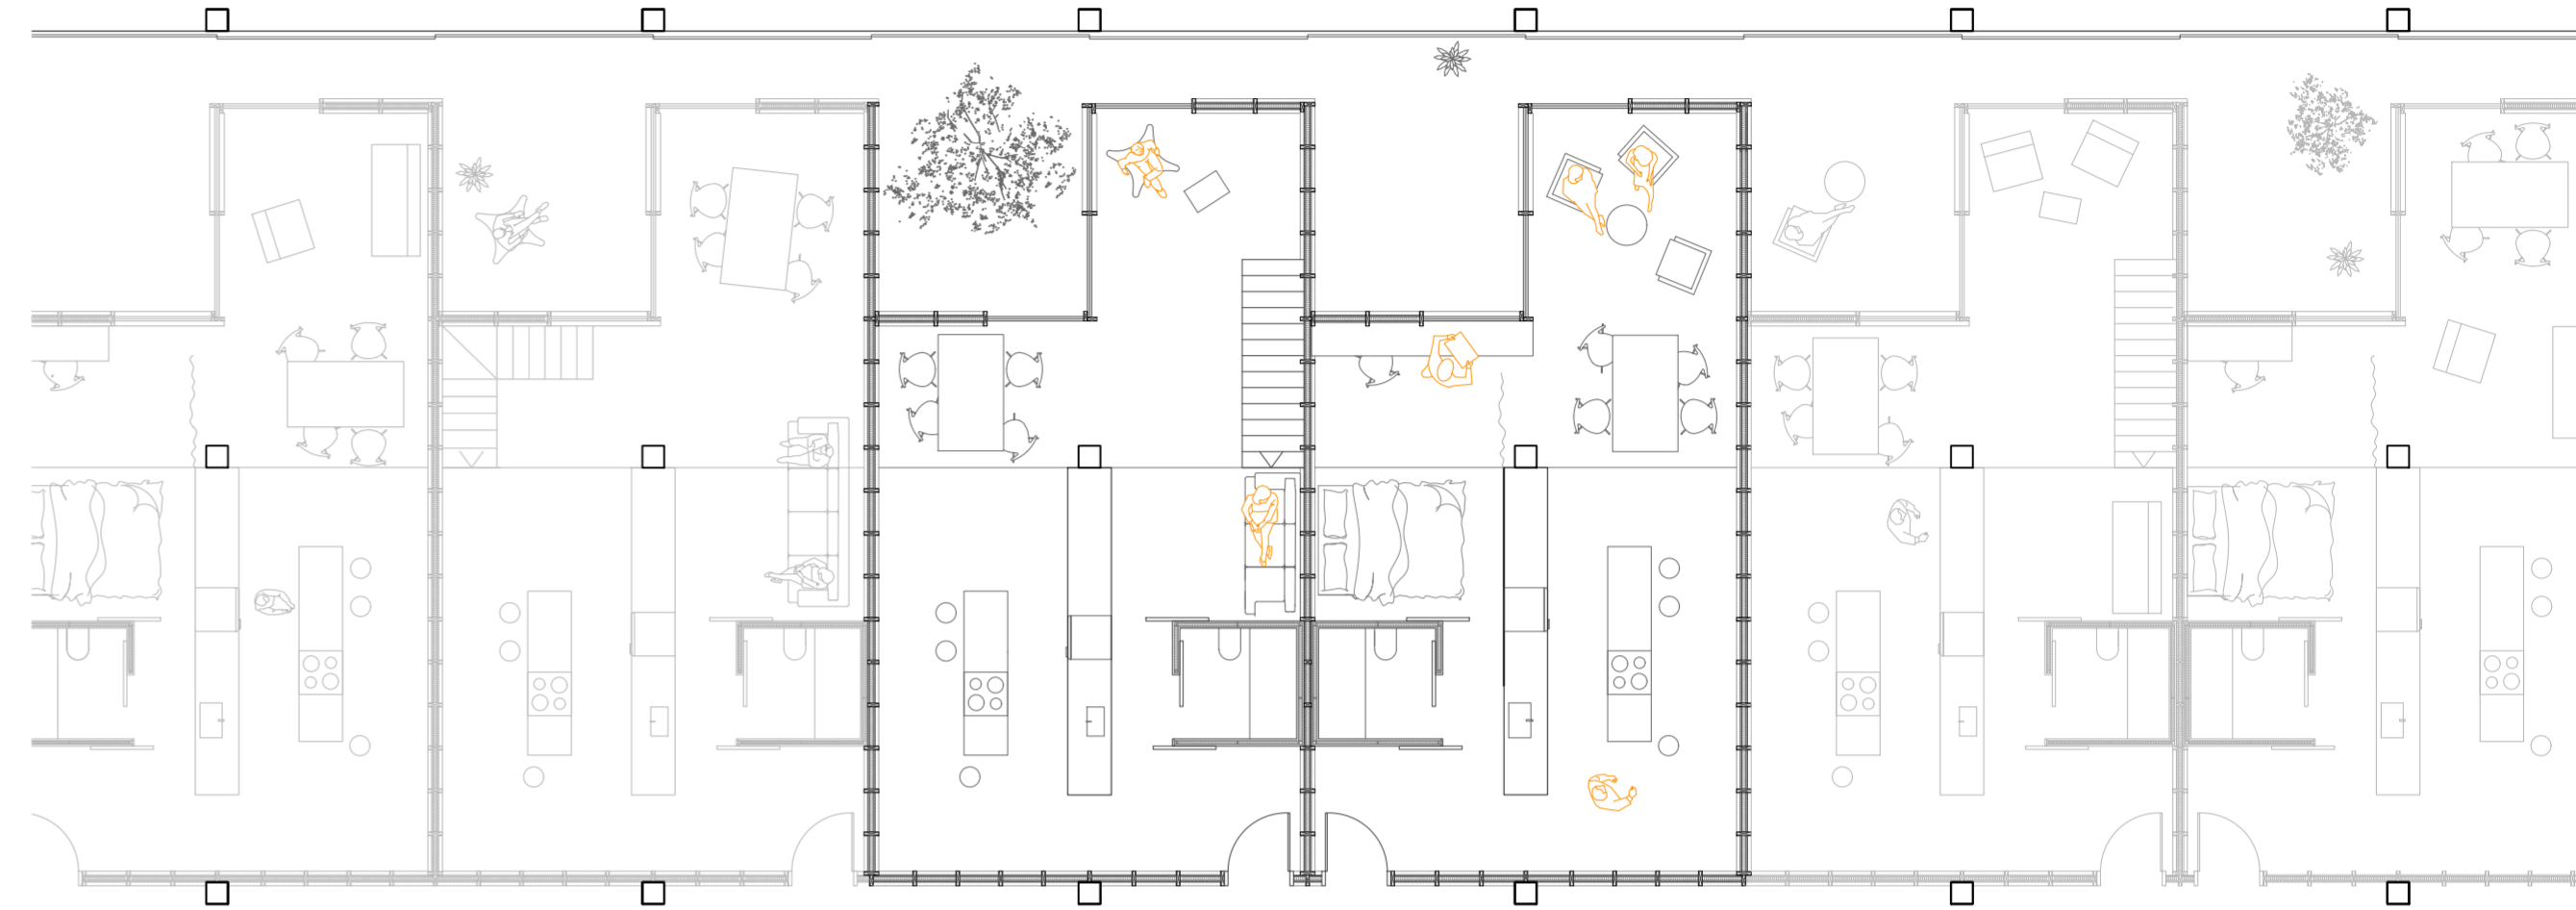





*habitatges*  
1:100

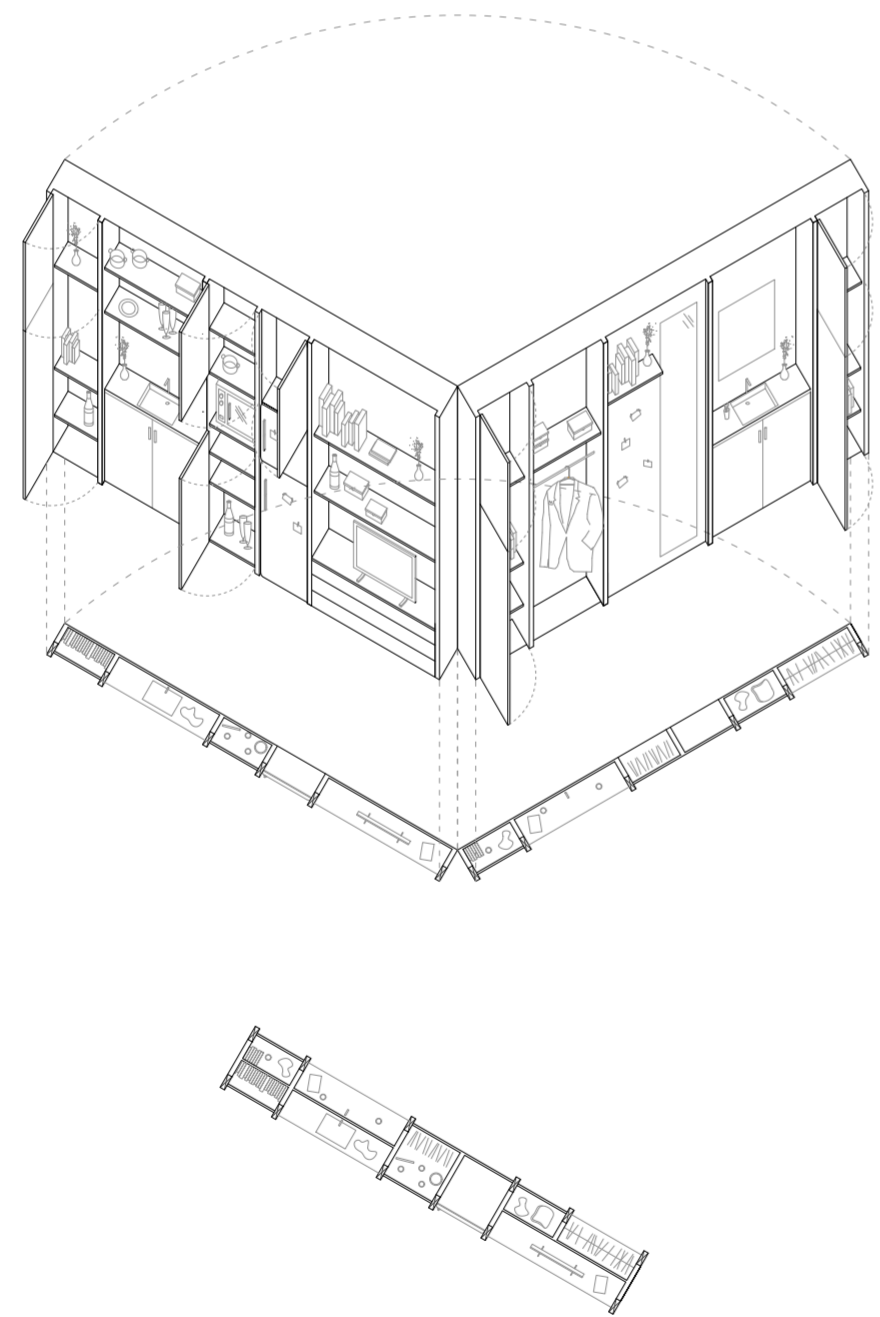

*el moble*  
1:75




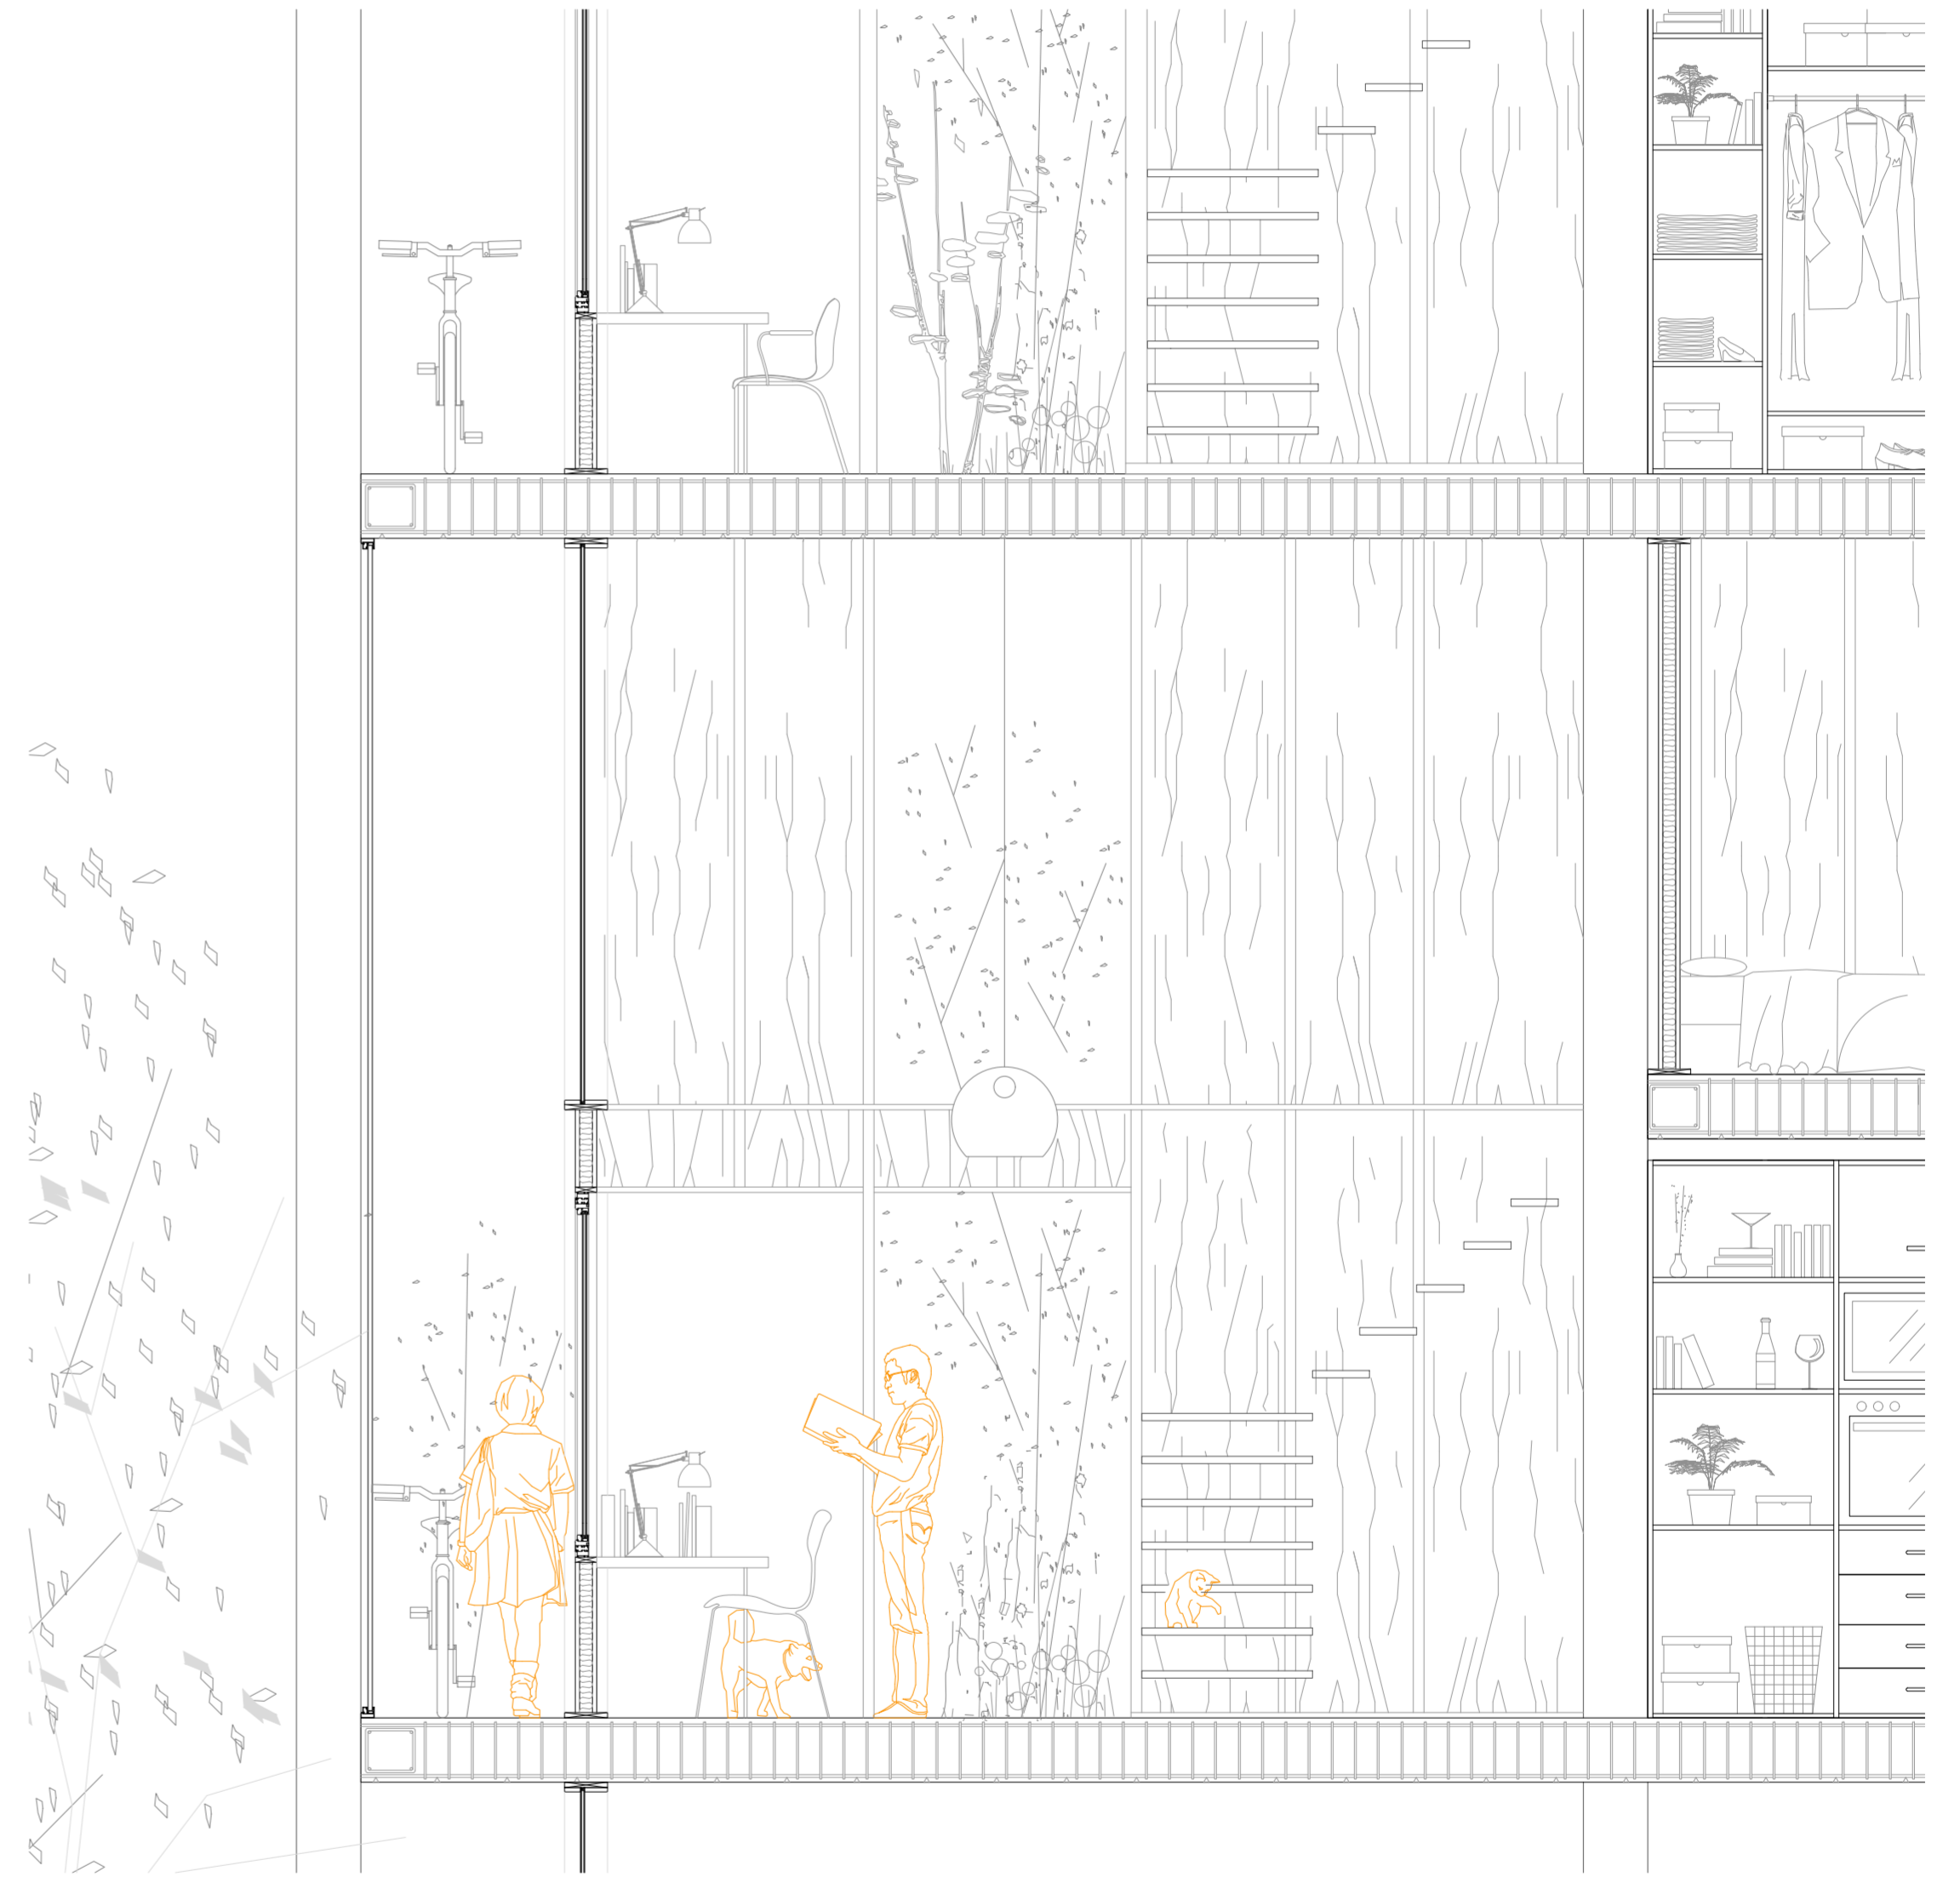


*detall constructiu*  
1:30

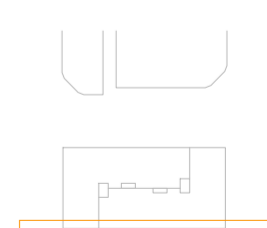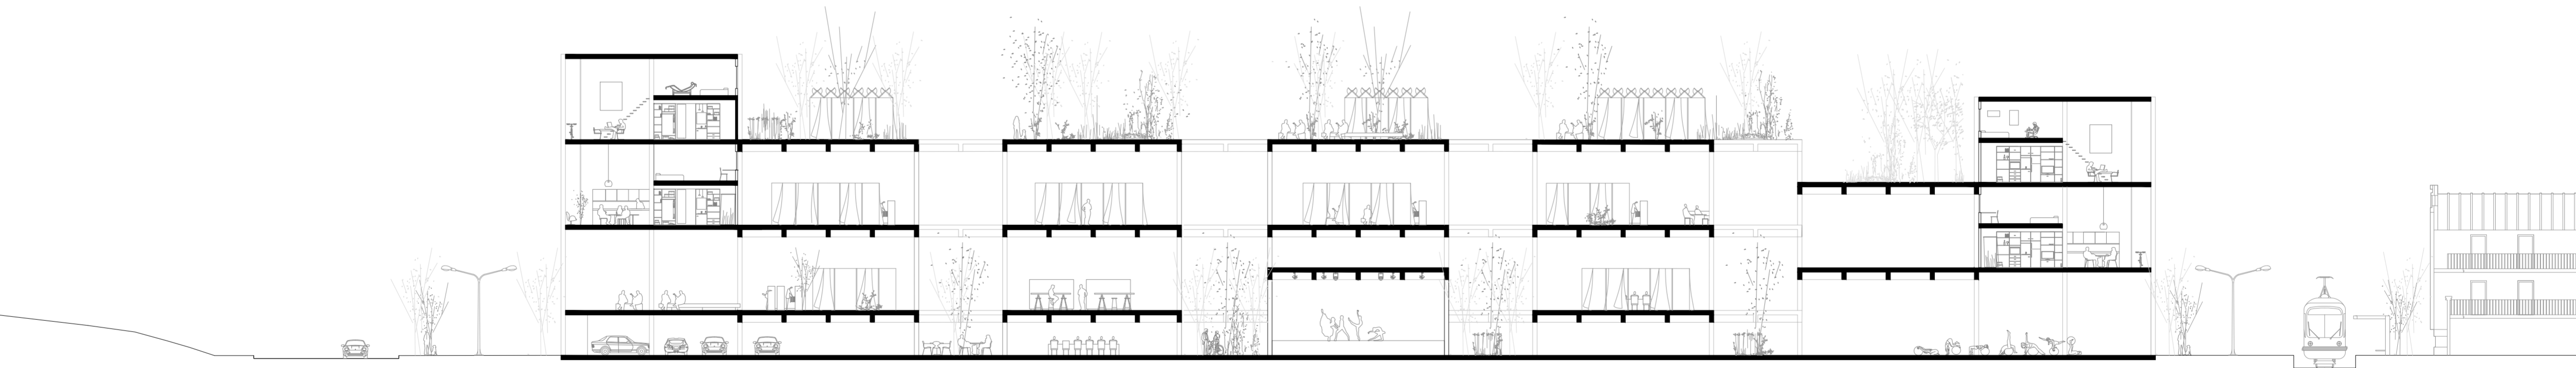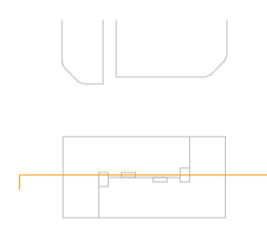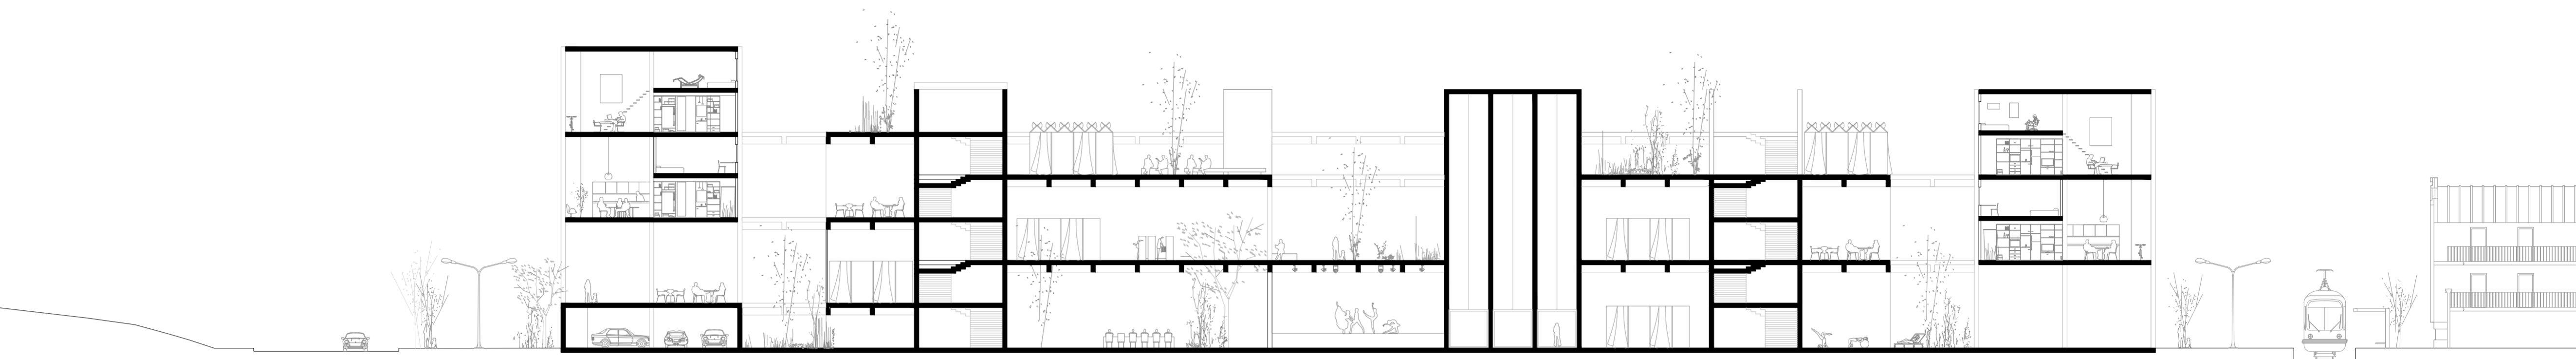



*seccions longitudinals*  
*1:300*



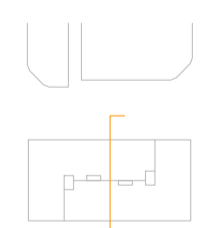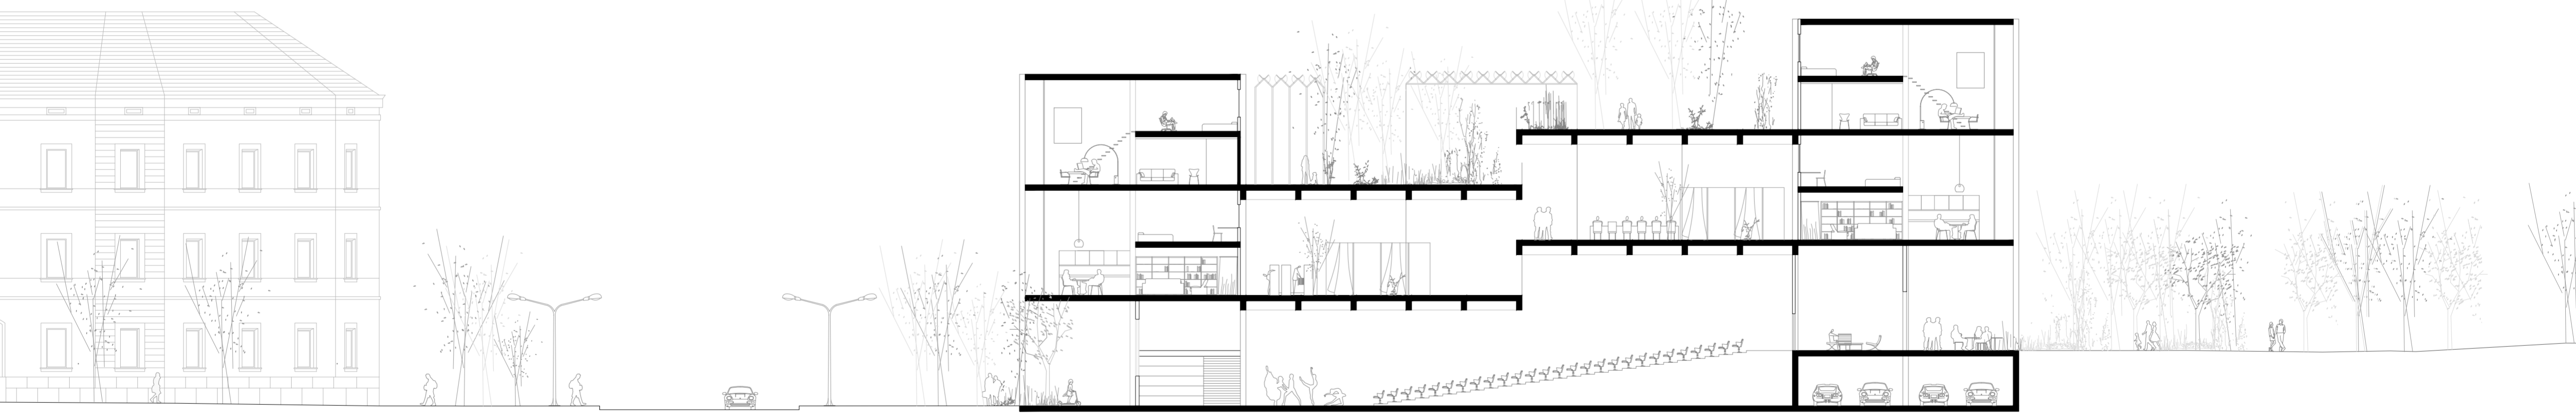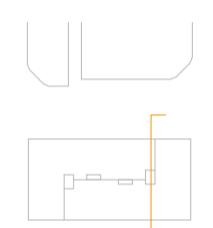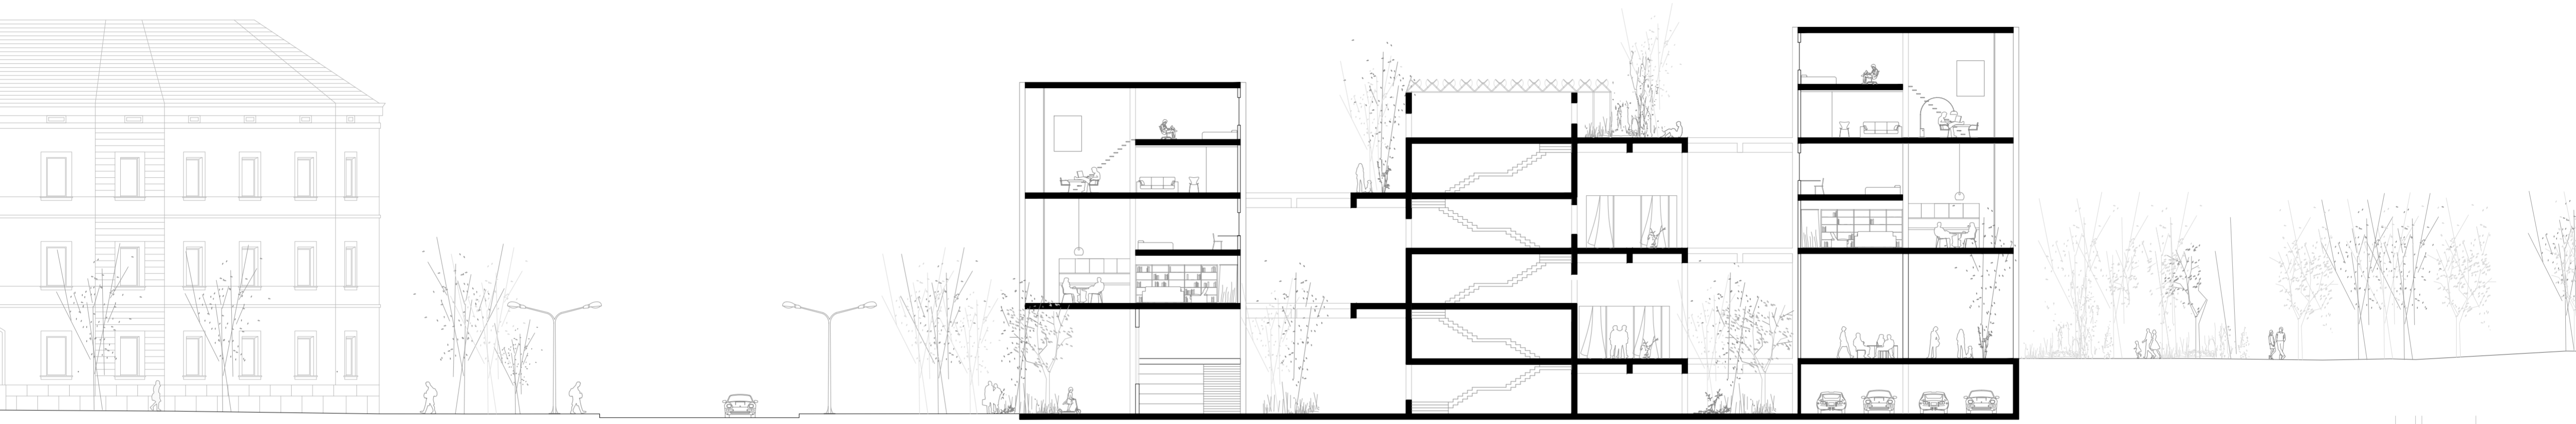


*seccions transversals*  
*1:200*



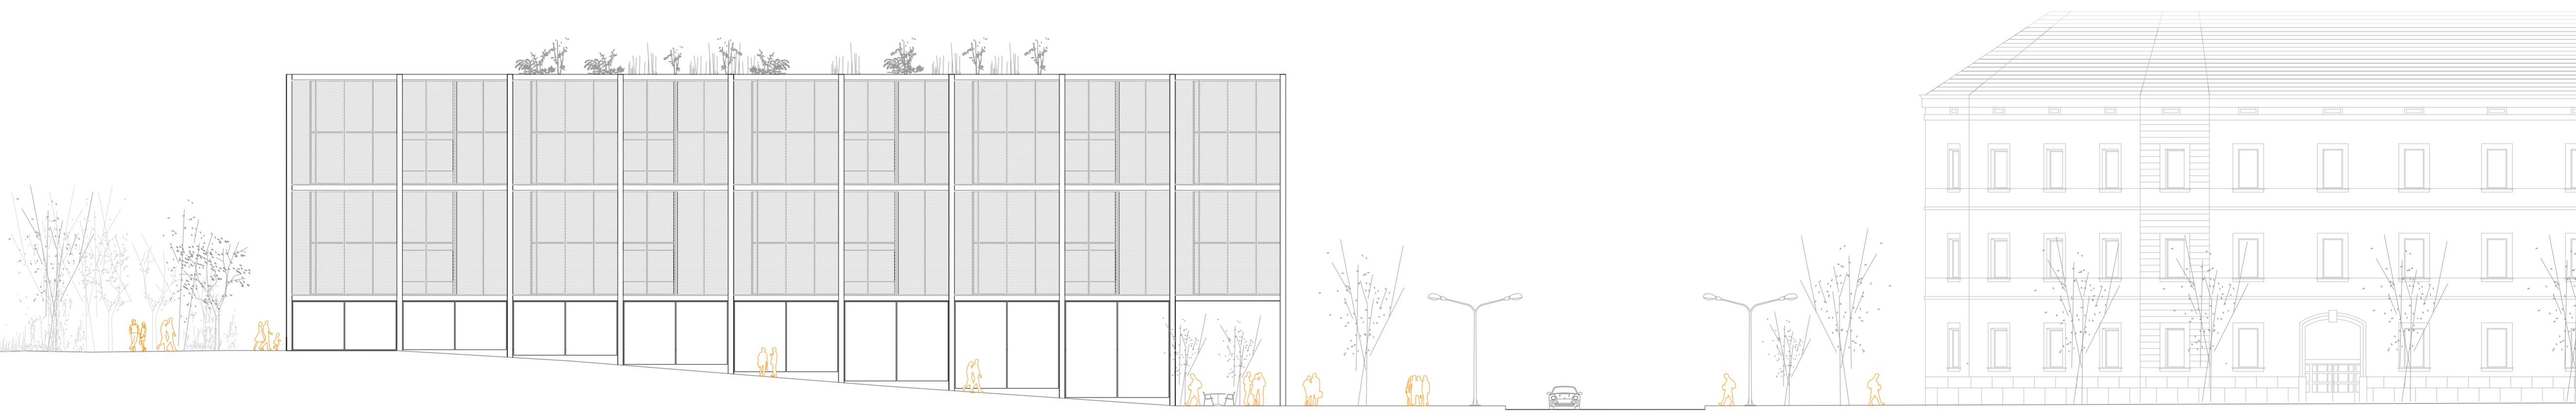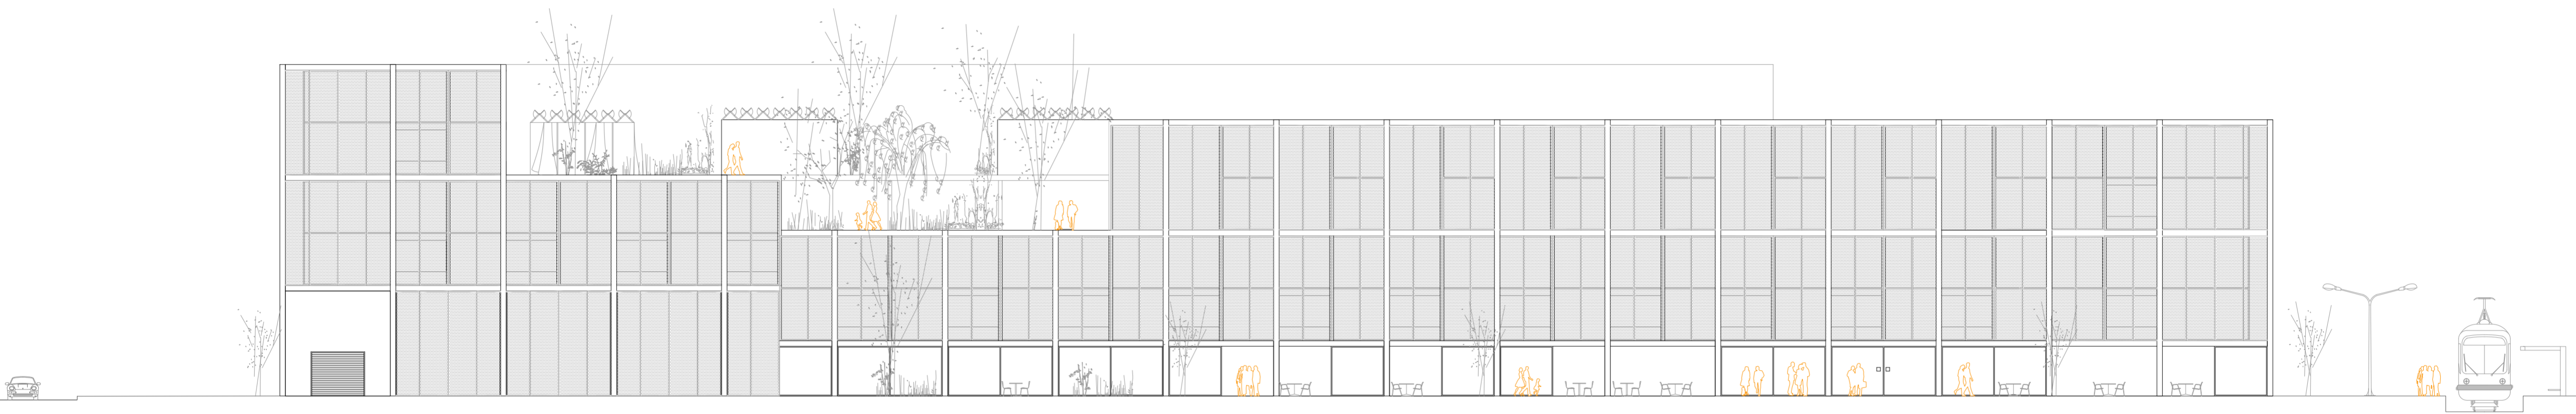

*alçats*  
**1:200**

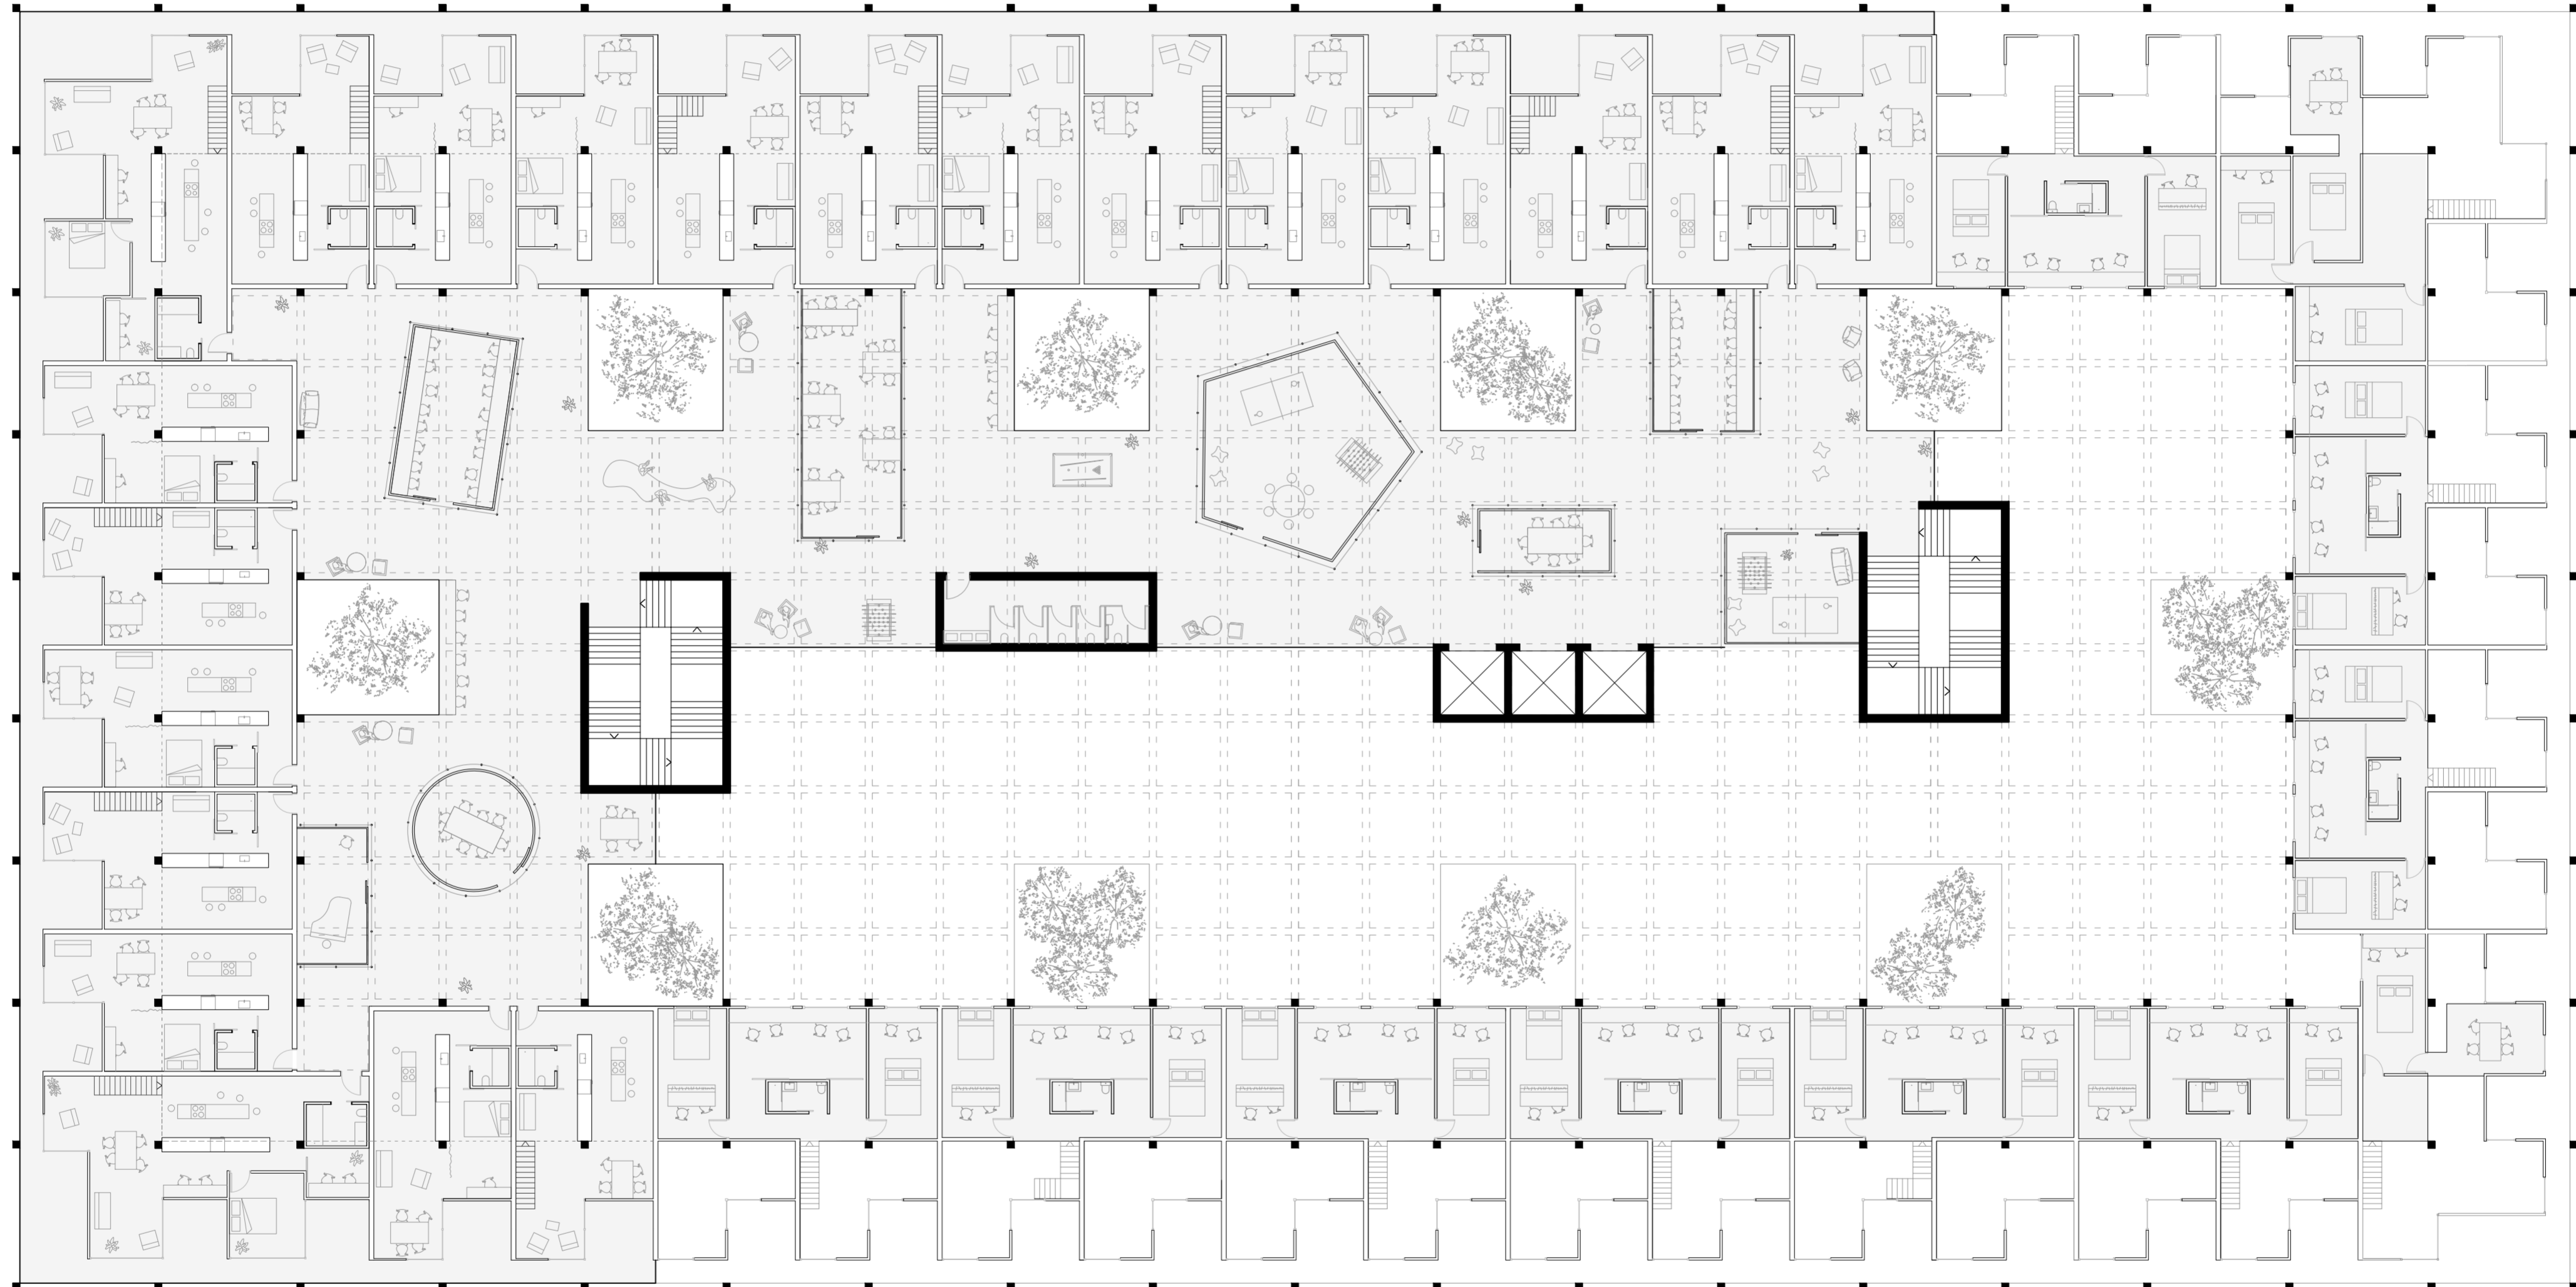

*planta tipus*

1:200






*planta coberta*

1:200





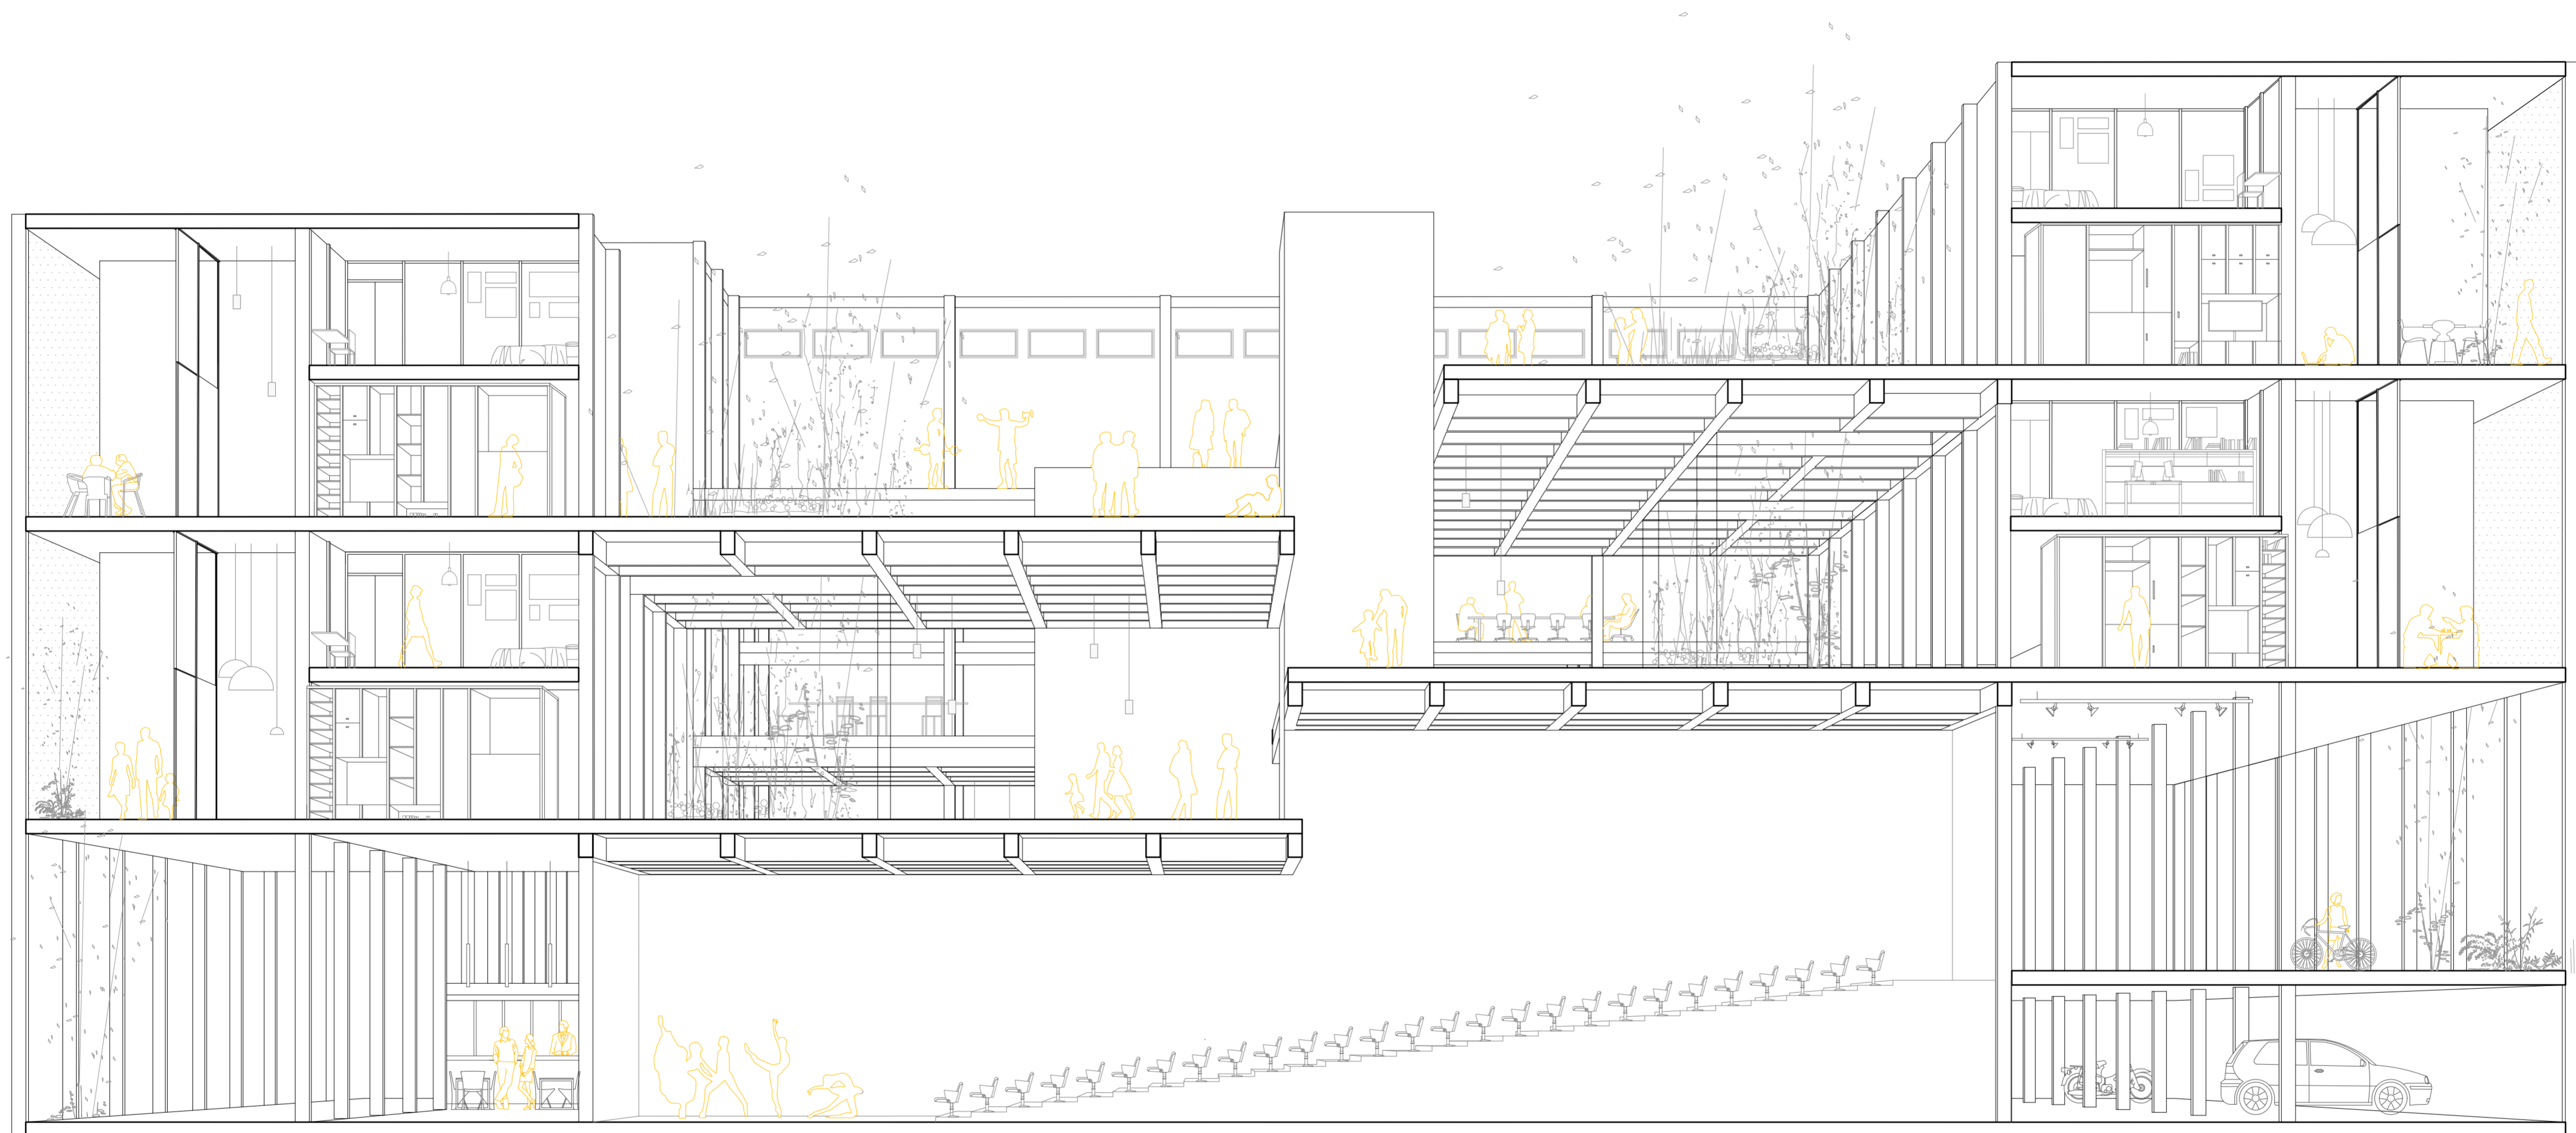

*secció fugada*  
1:90





*emplaçament*  
*1:650*



*façana*



Núria Rodríguez | Irene Preciado



*l'habitatge*

Núria Rodríguez | Irene Preciado



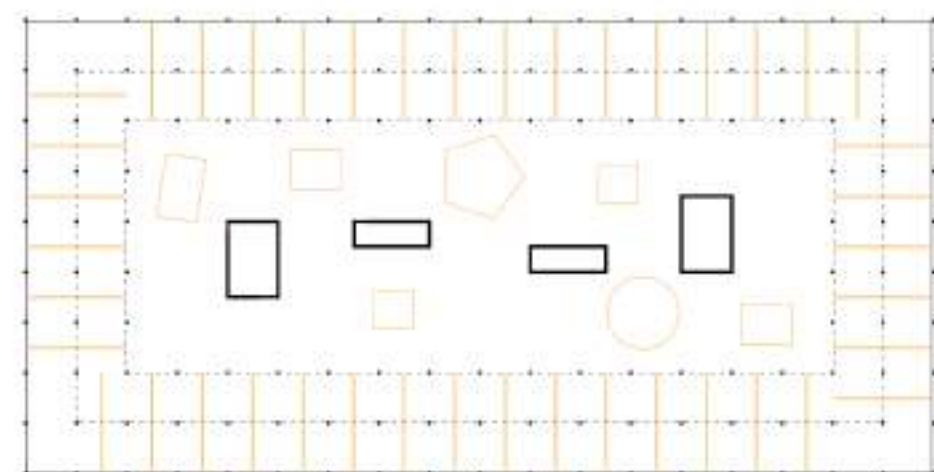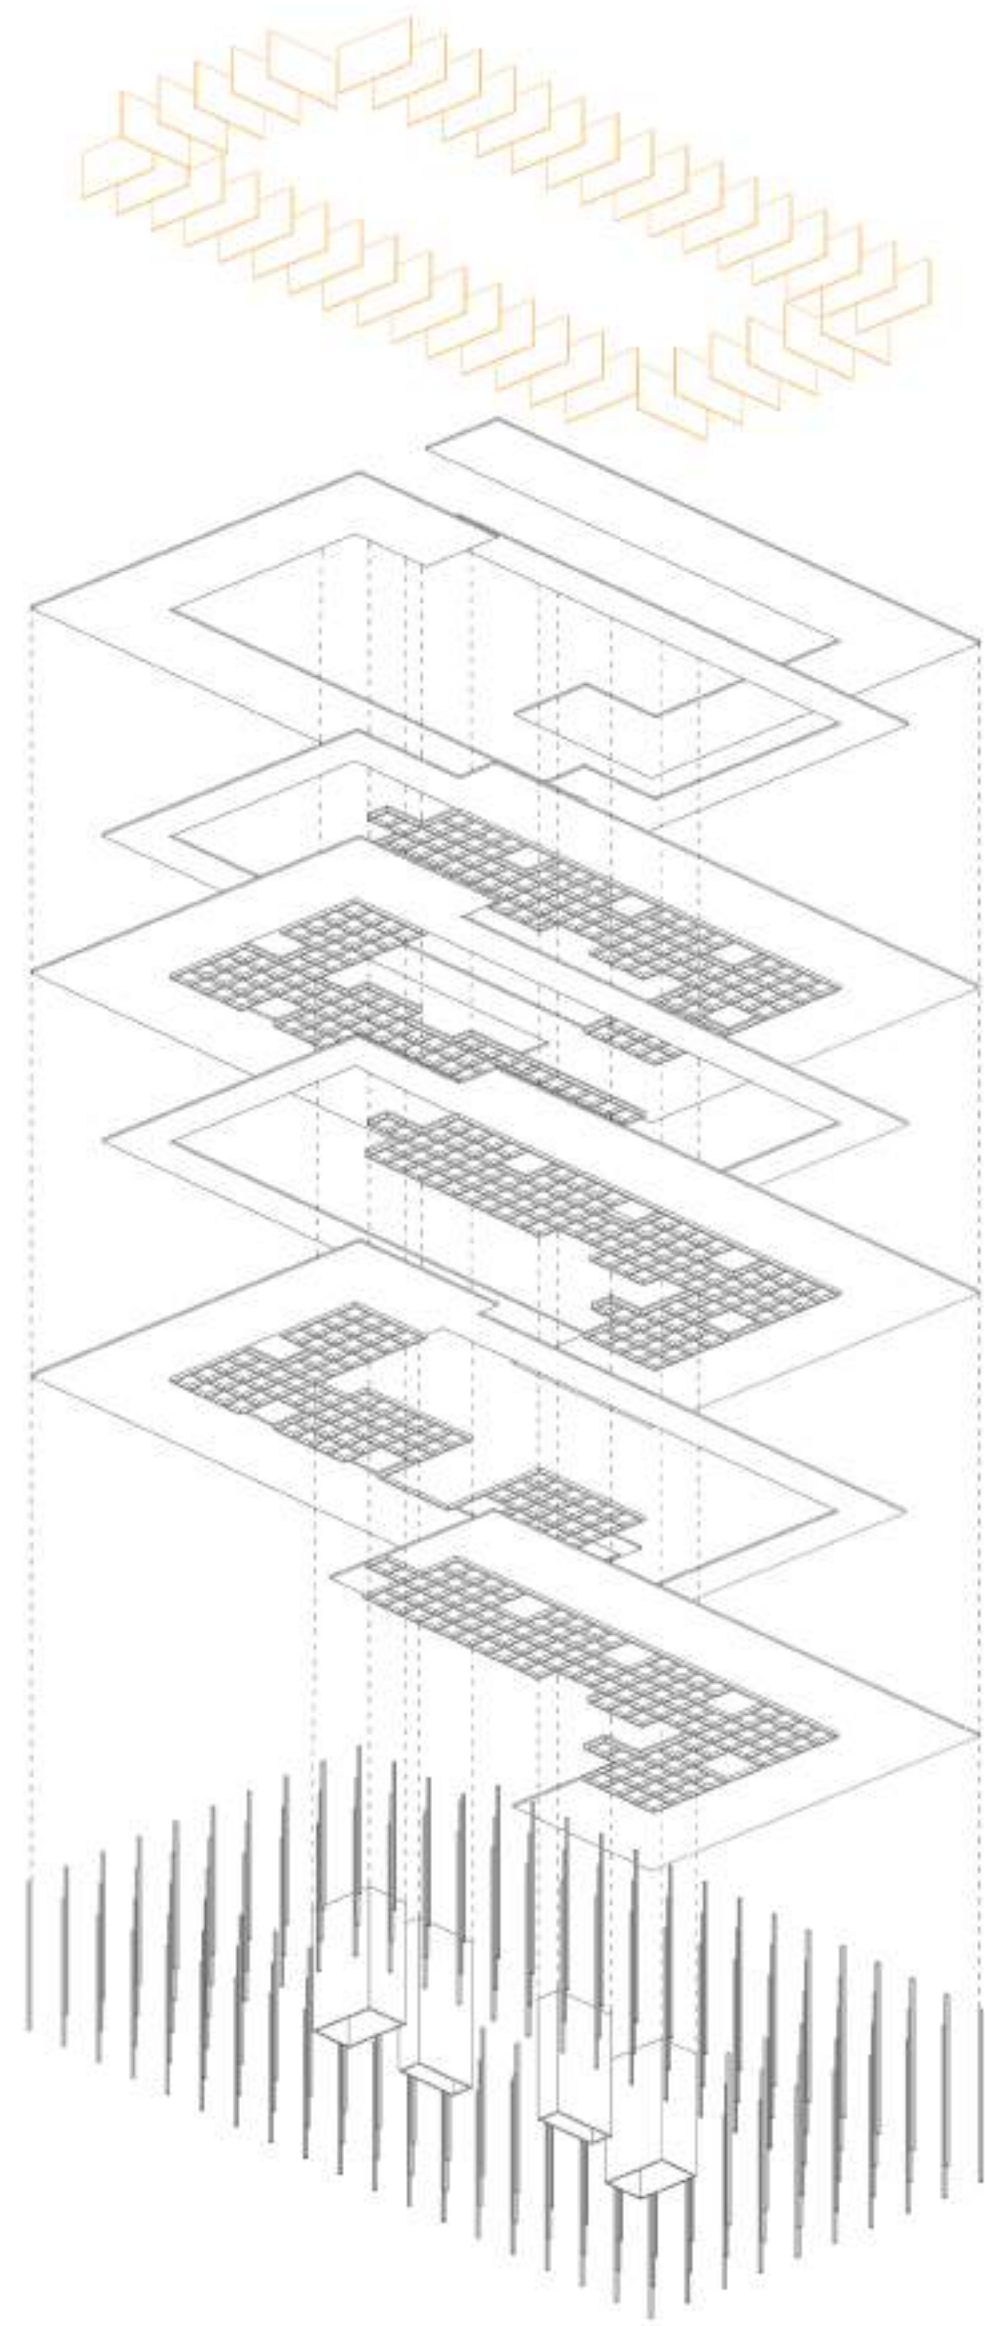


*estructura*  
1:900



*situació*



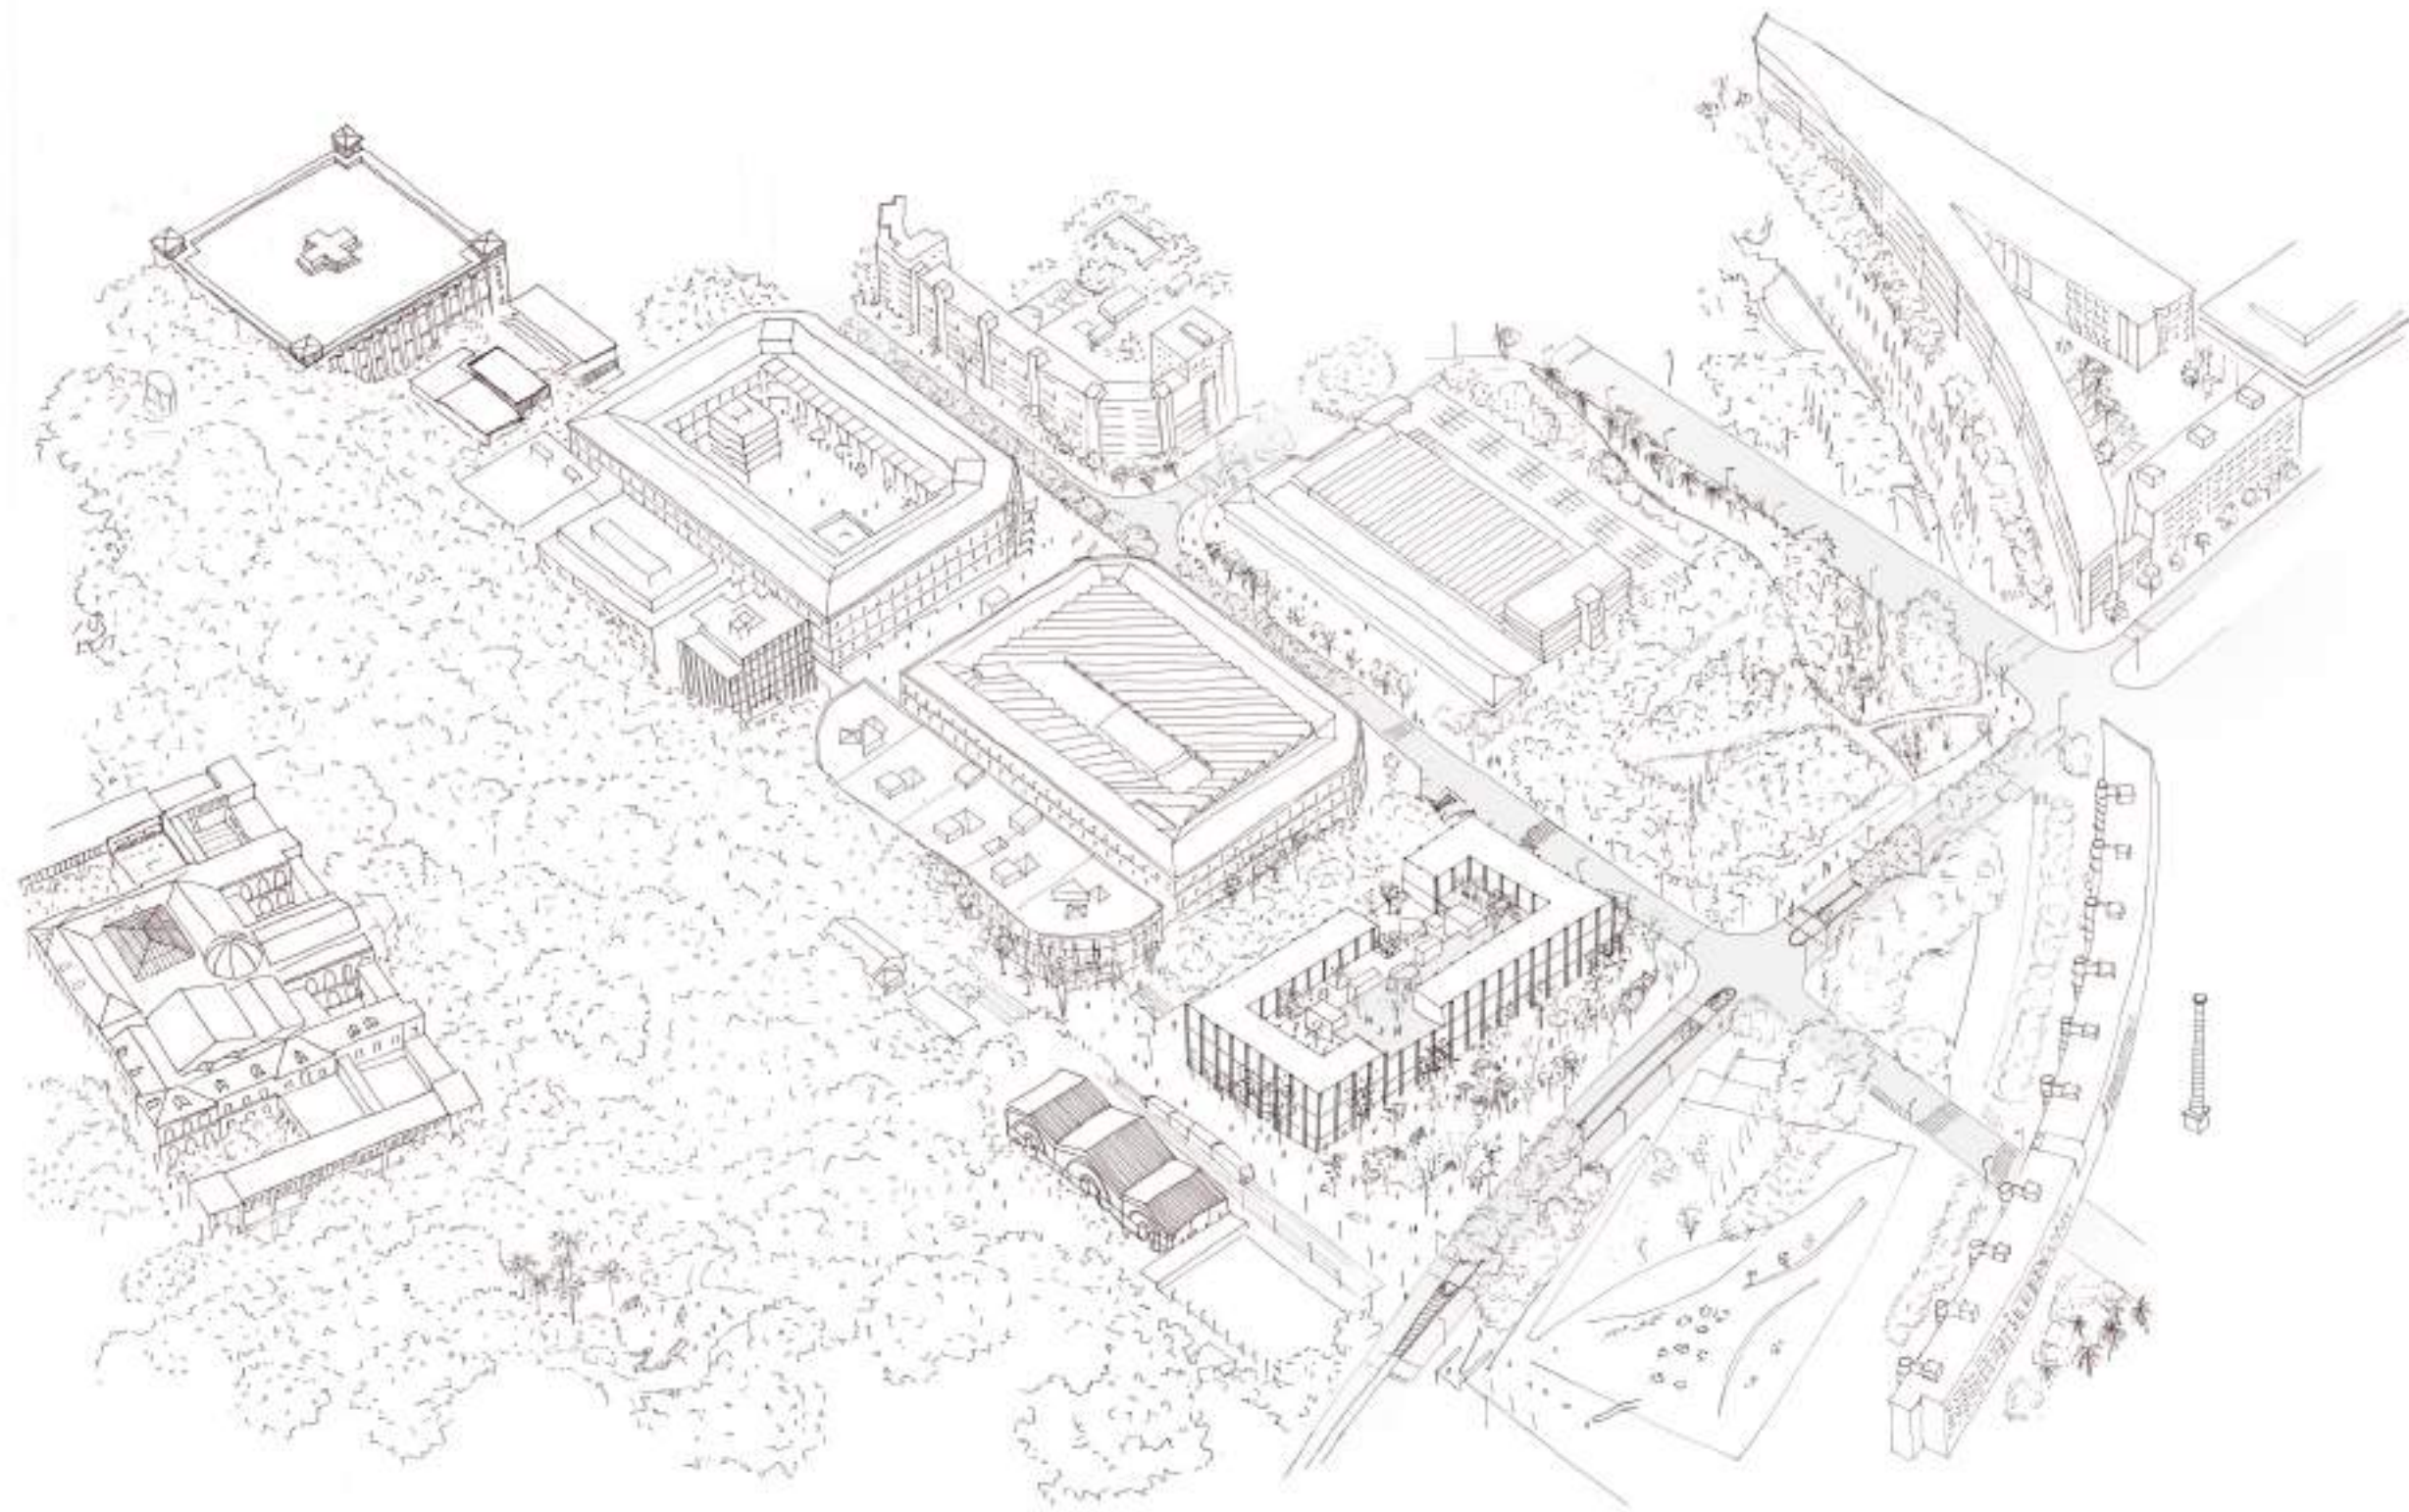

*relació amb l'entorn*



Núria Rodríguez | Irene Preciado



*l'interior*

Núria Rodríguez | Irene Preciado



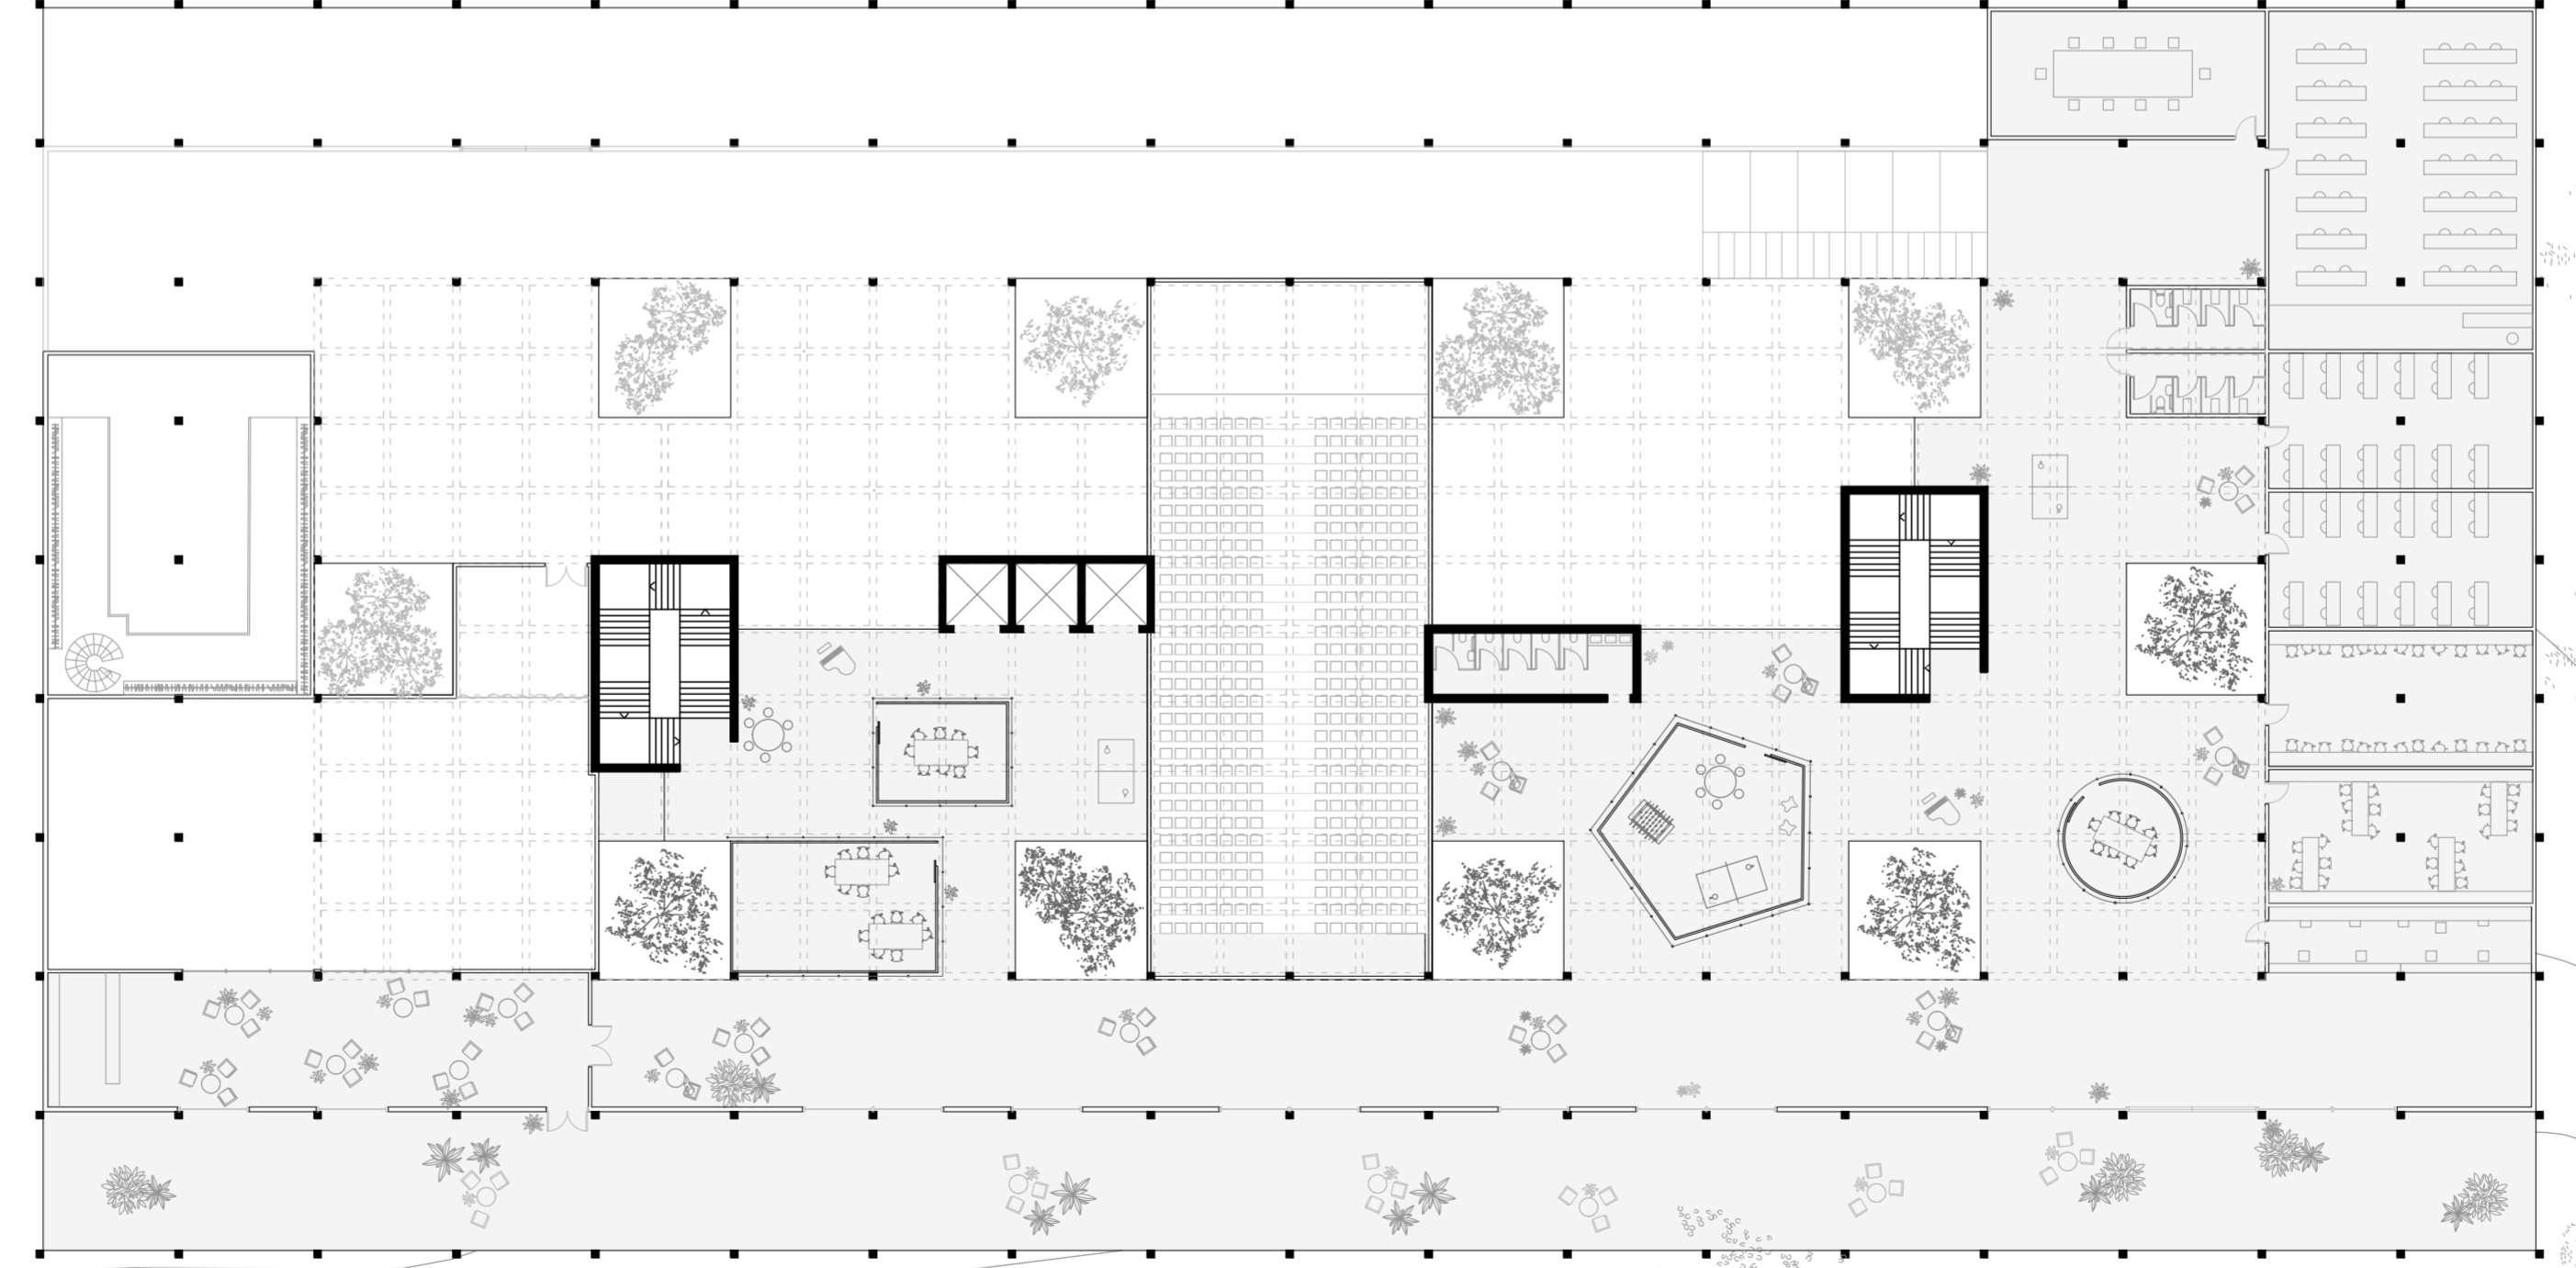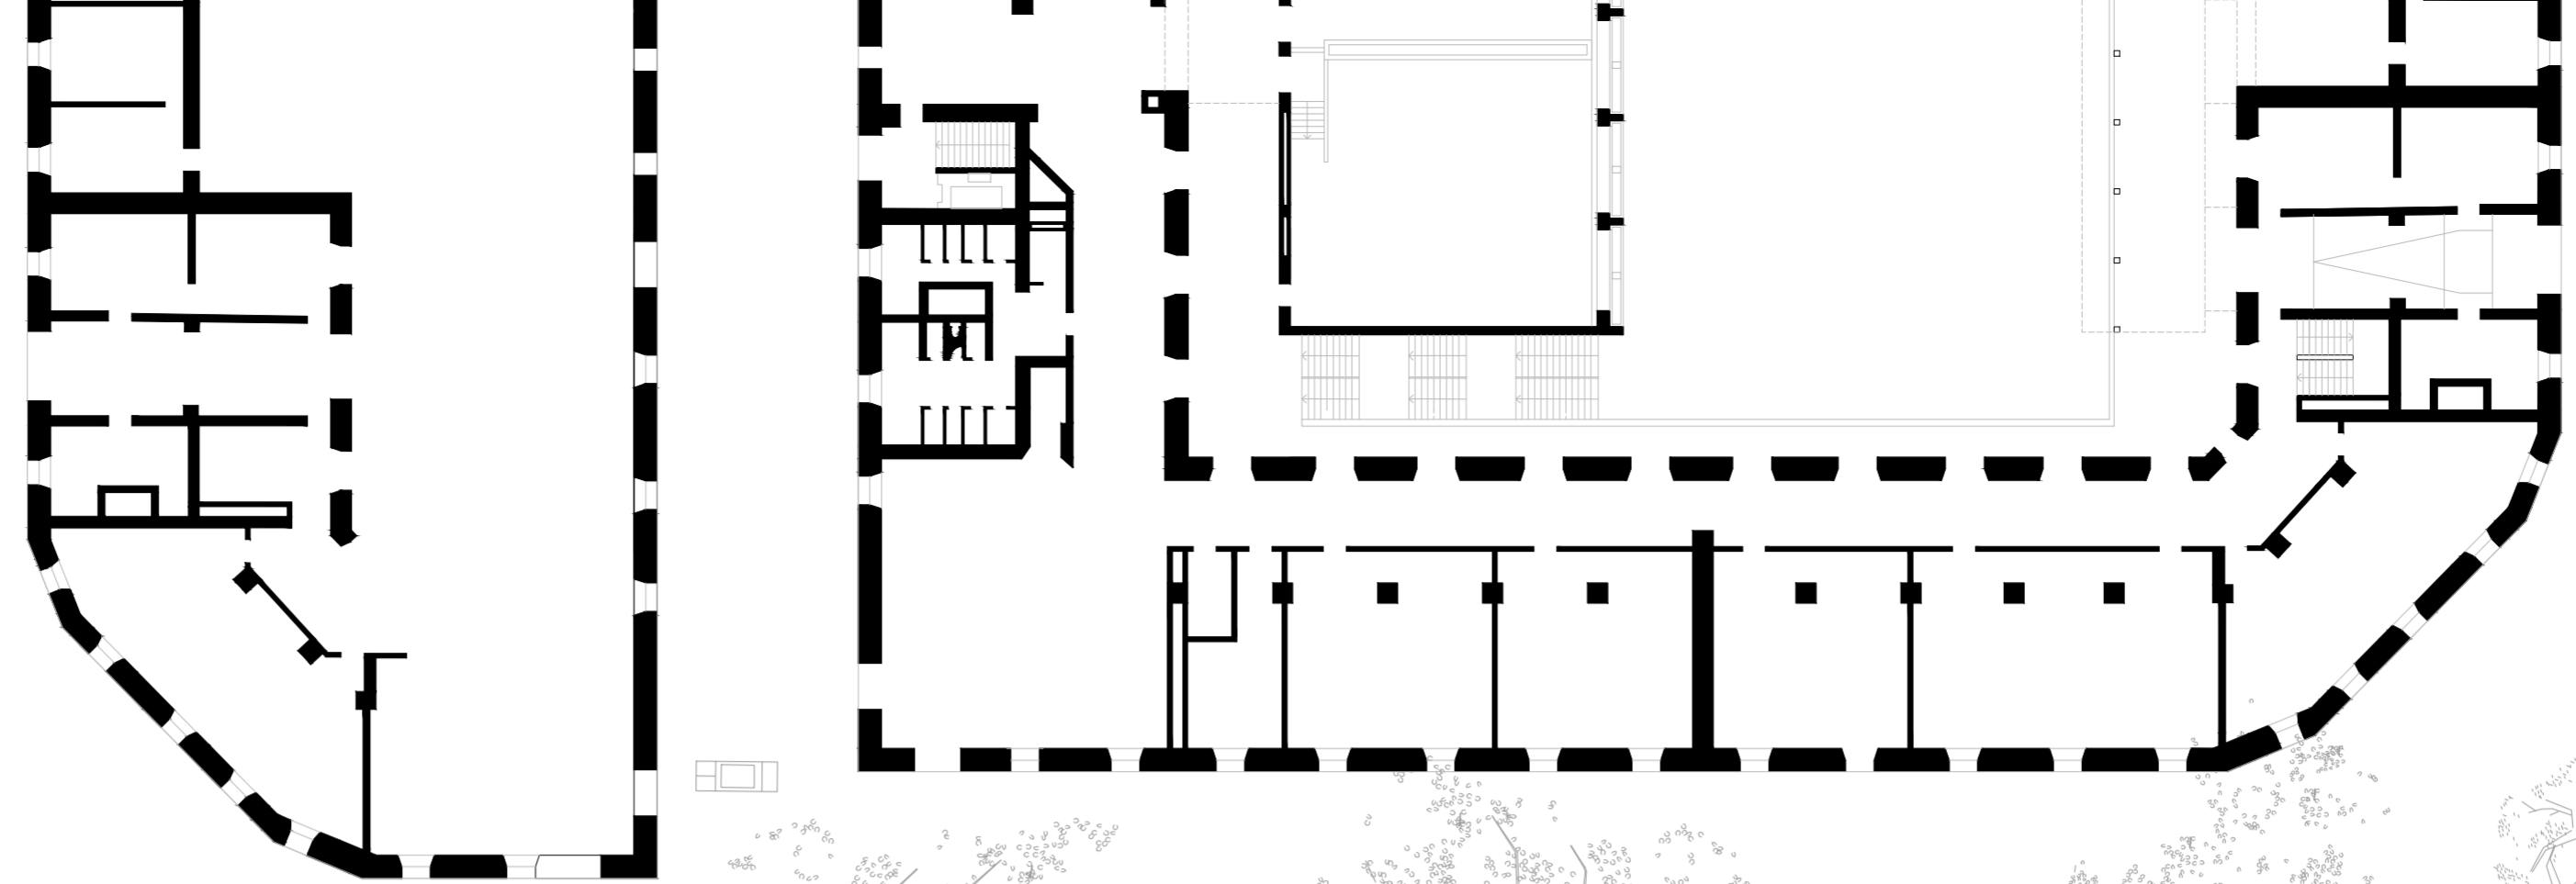

P.B nivell +3  
1:300

Núria Rodríguez | Irene Preciado