







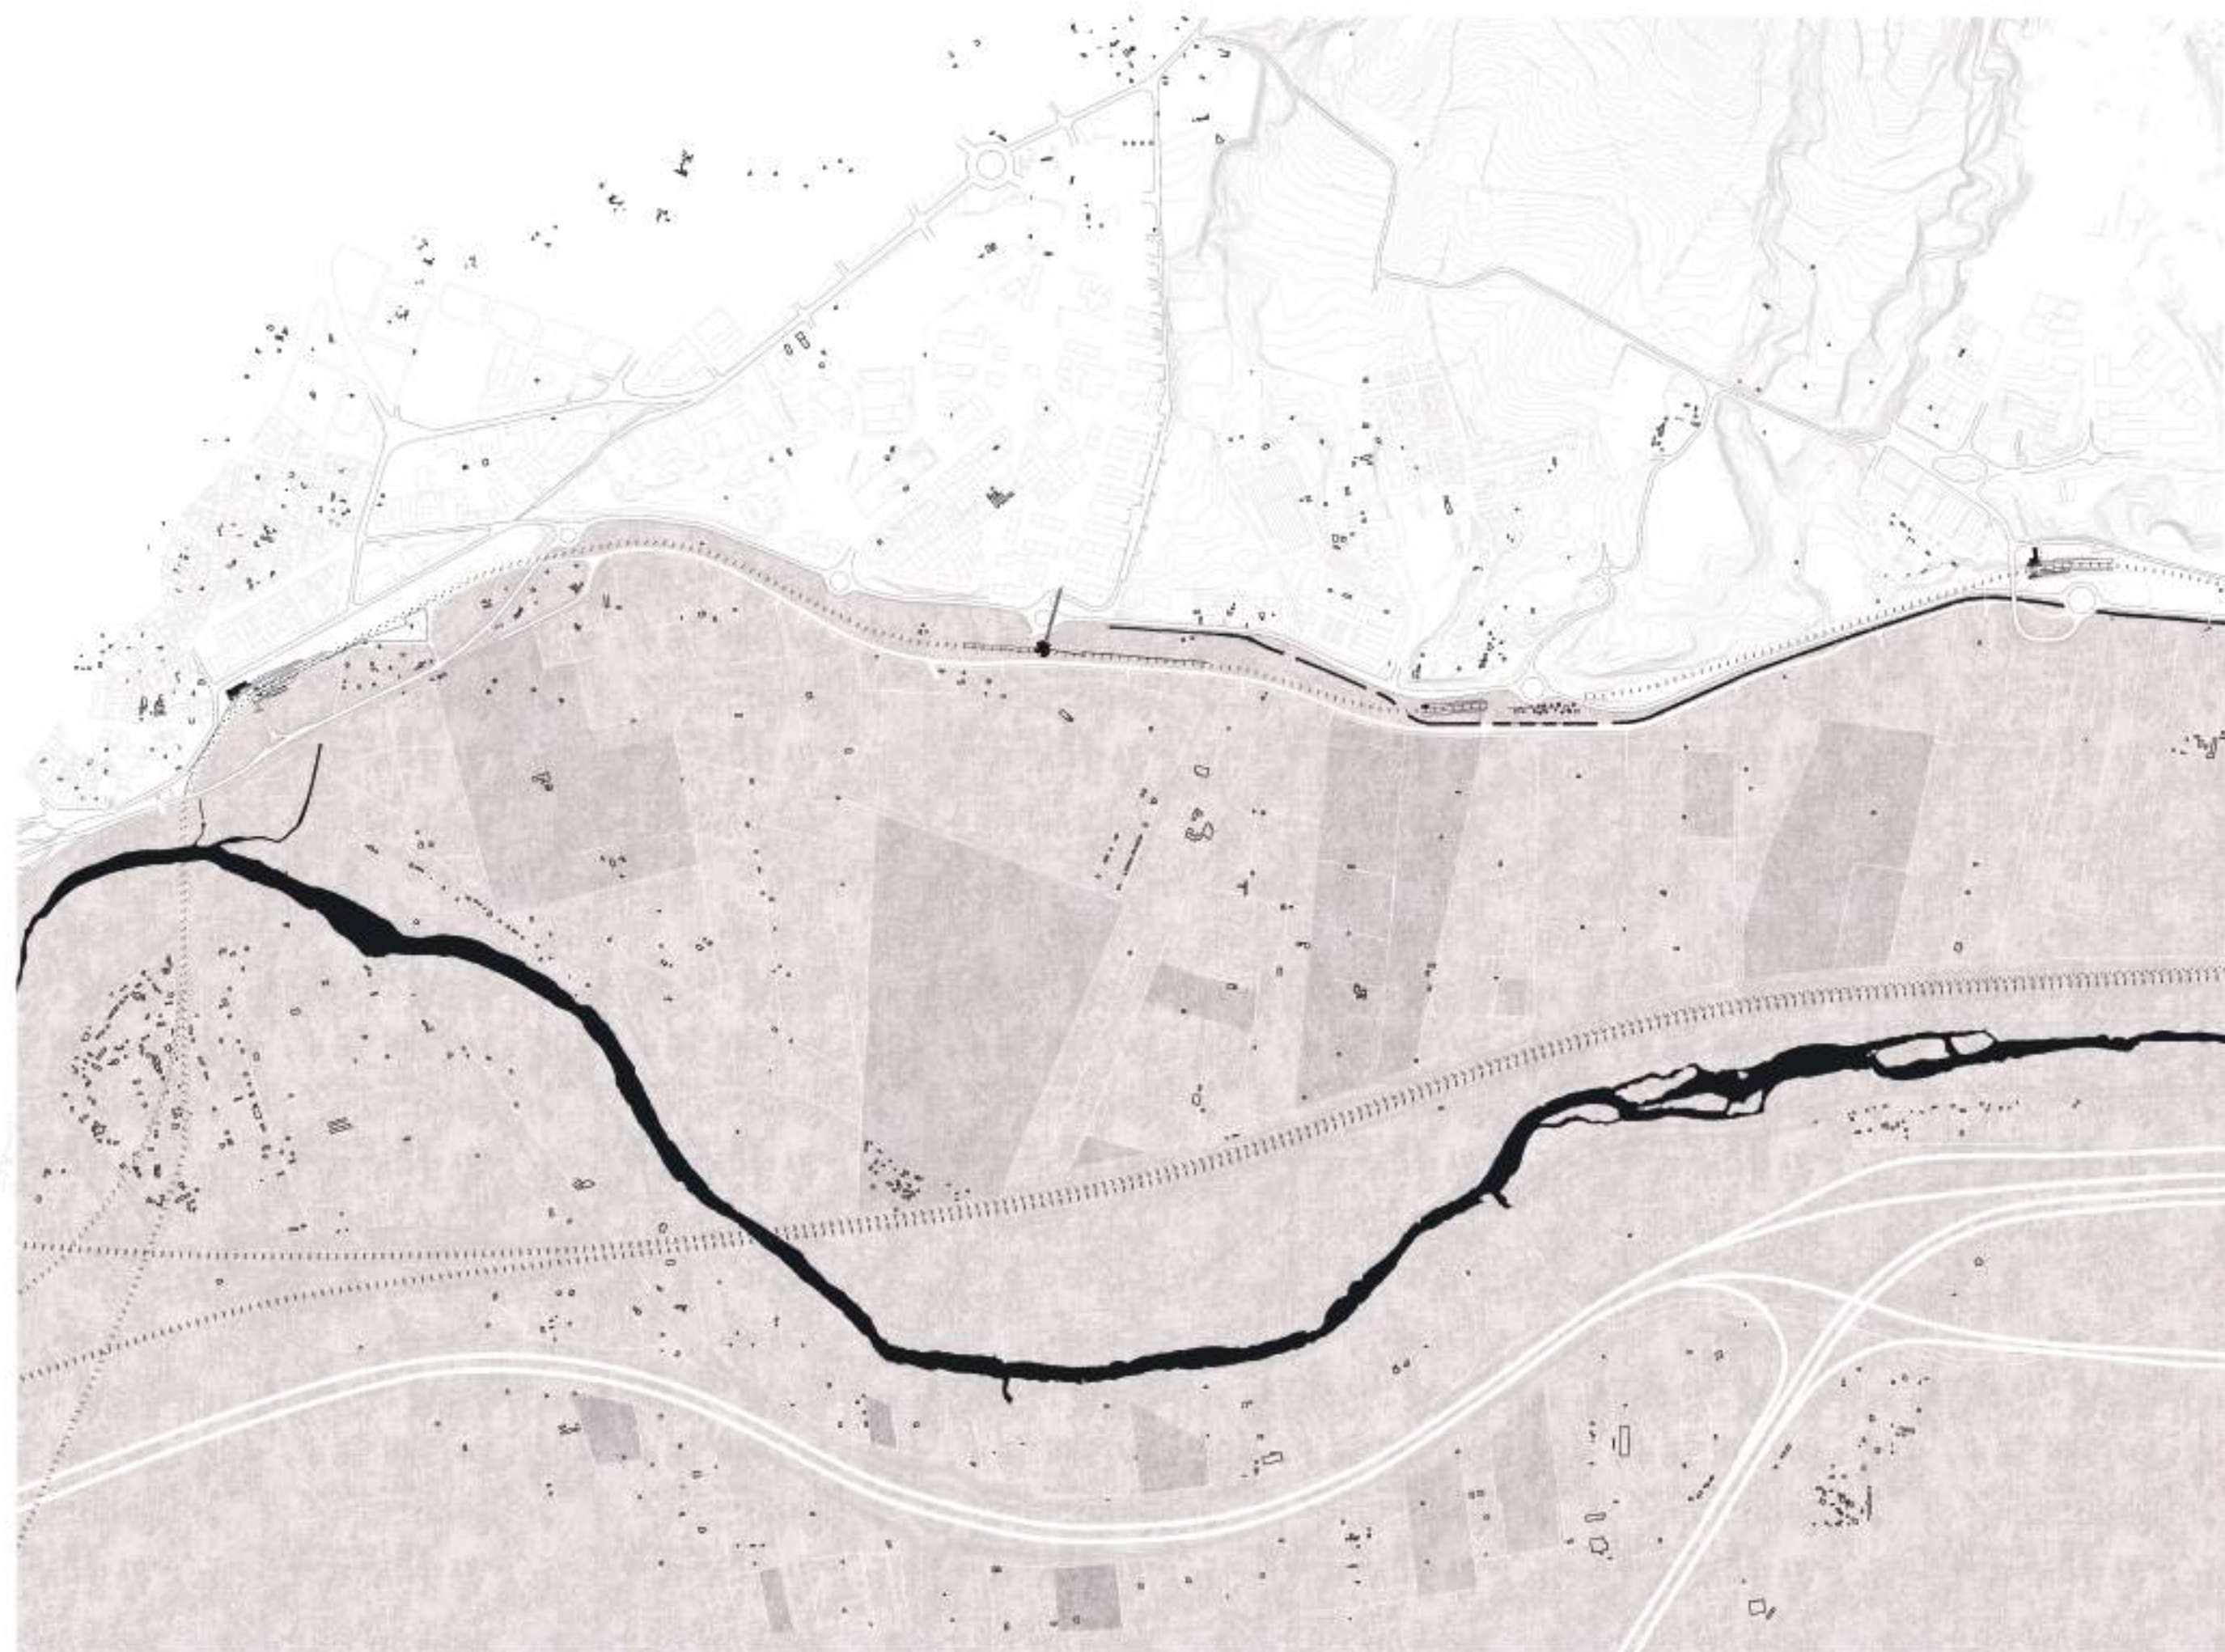


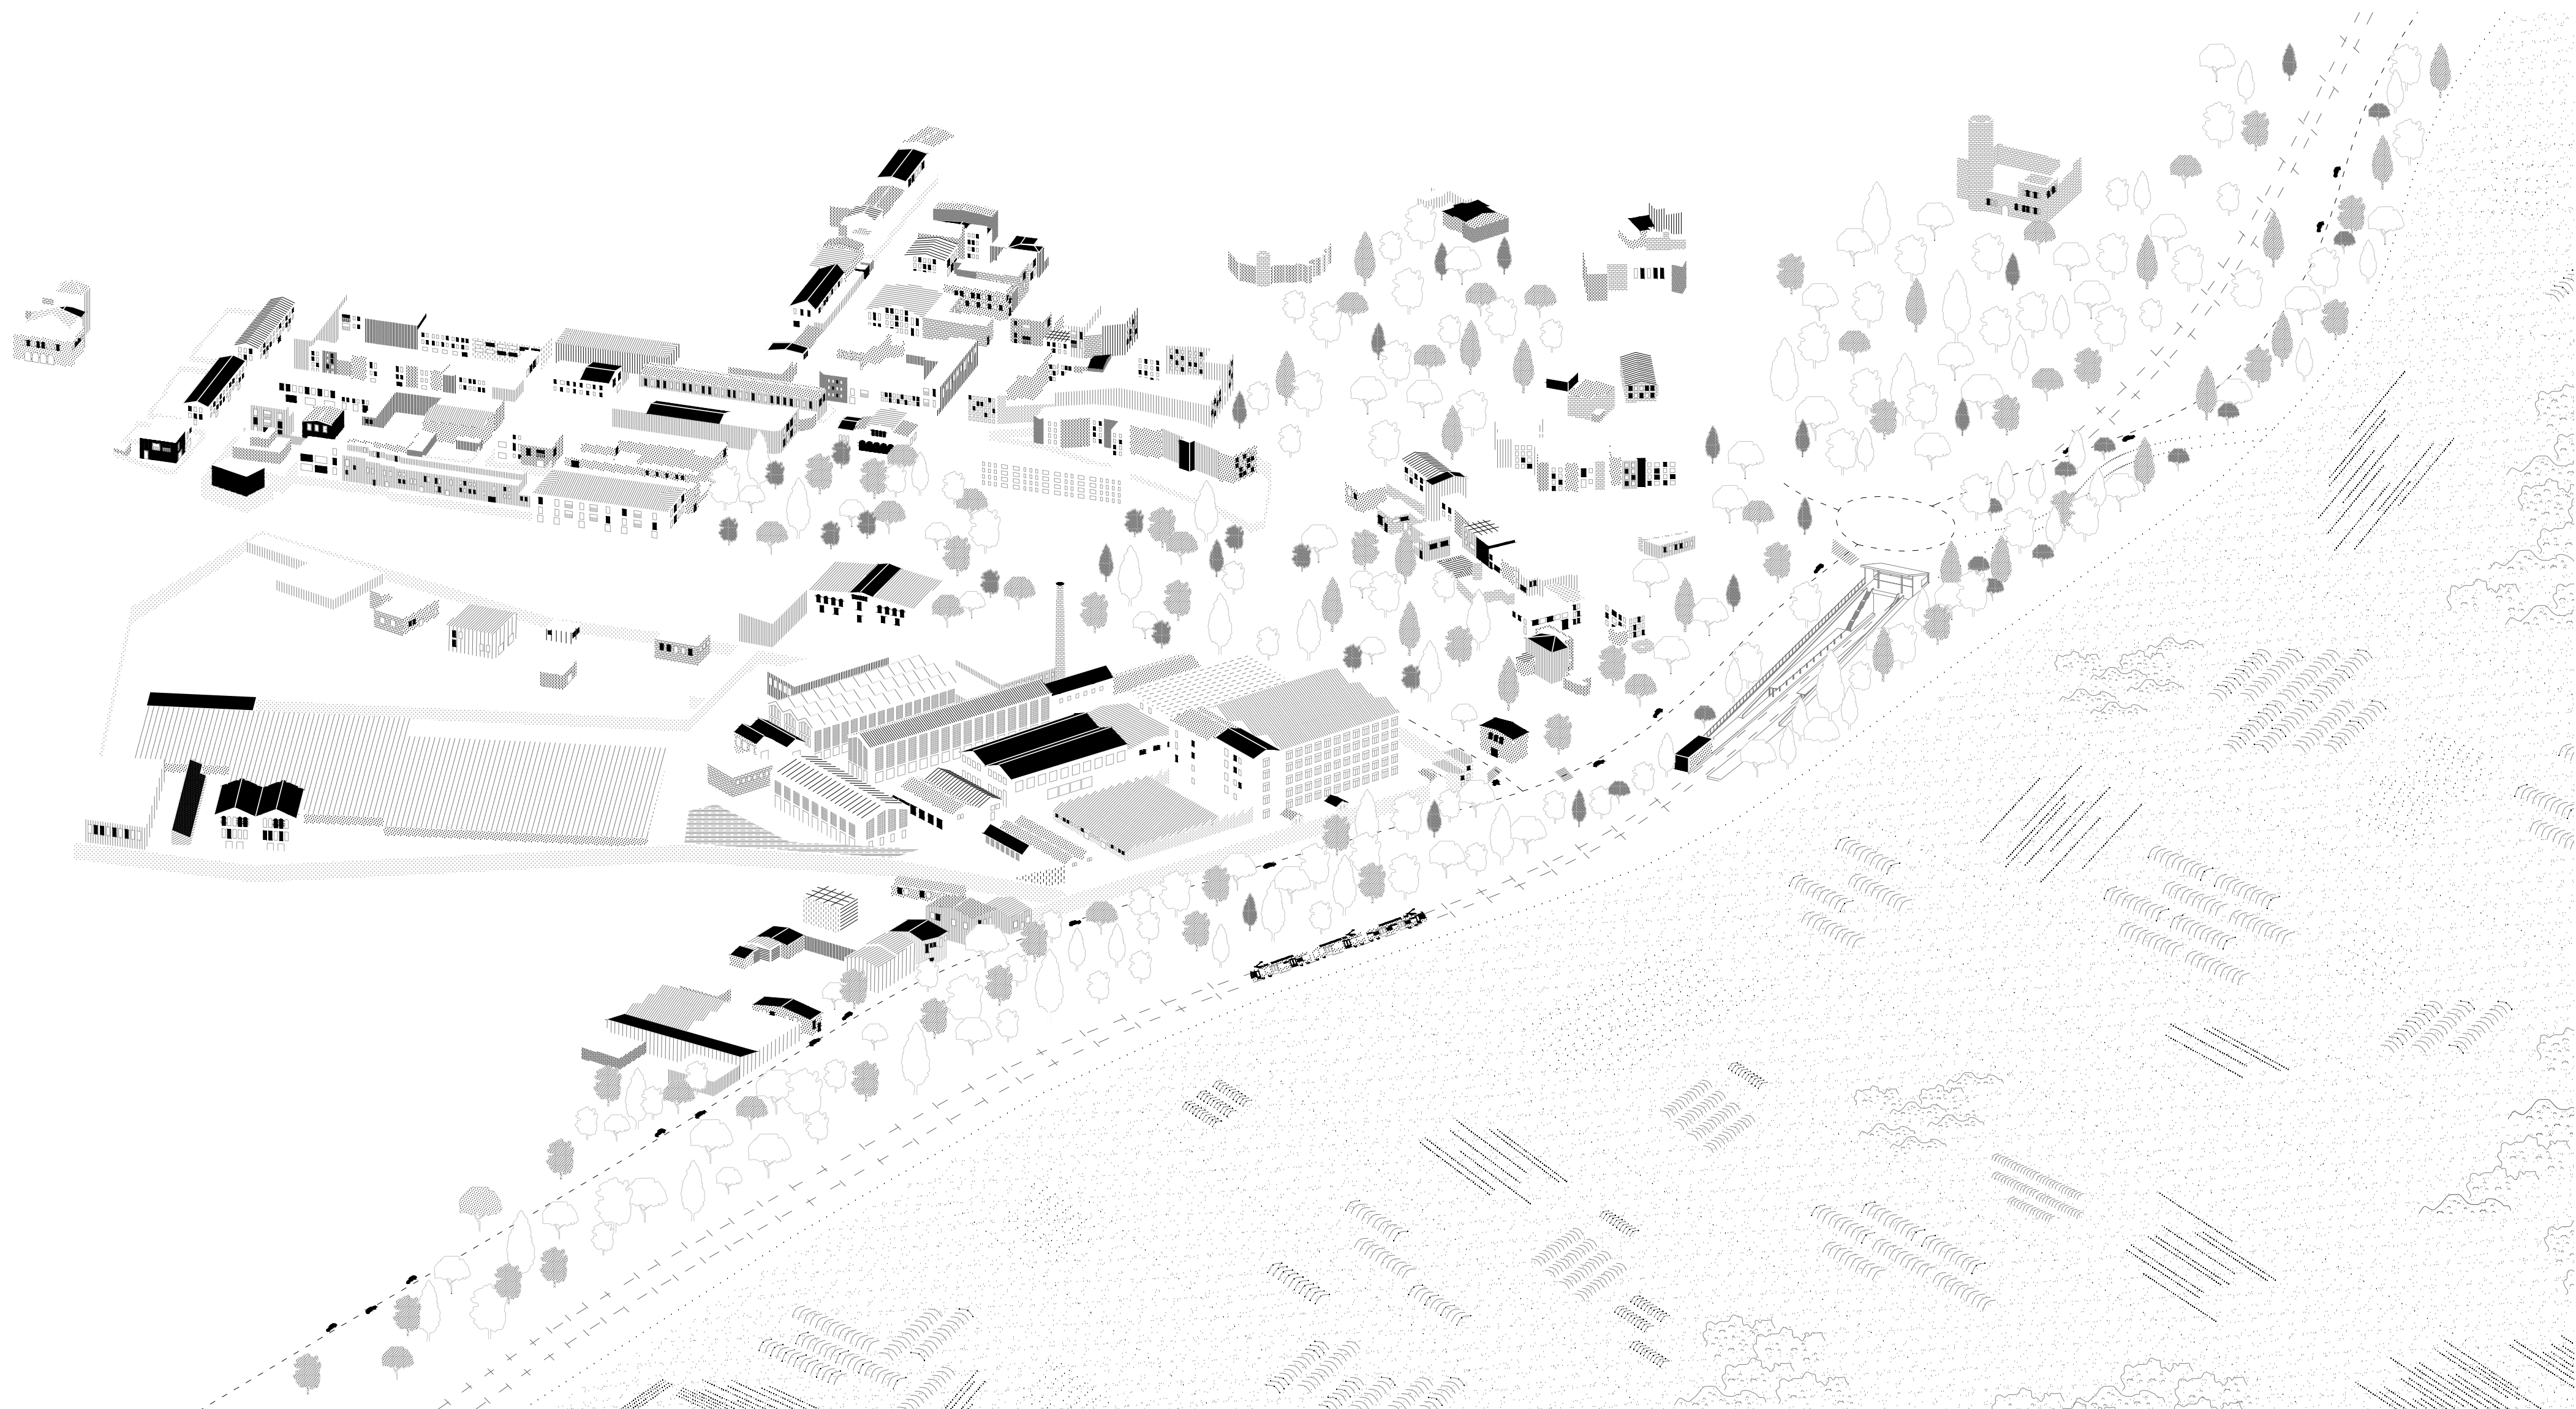

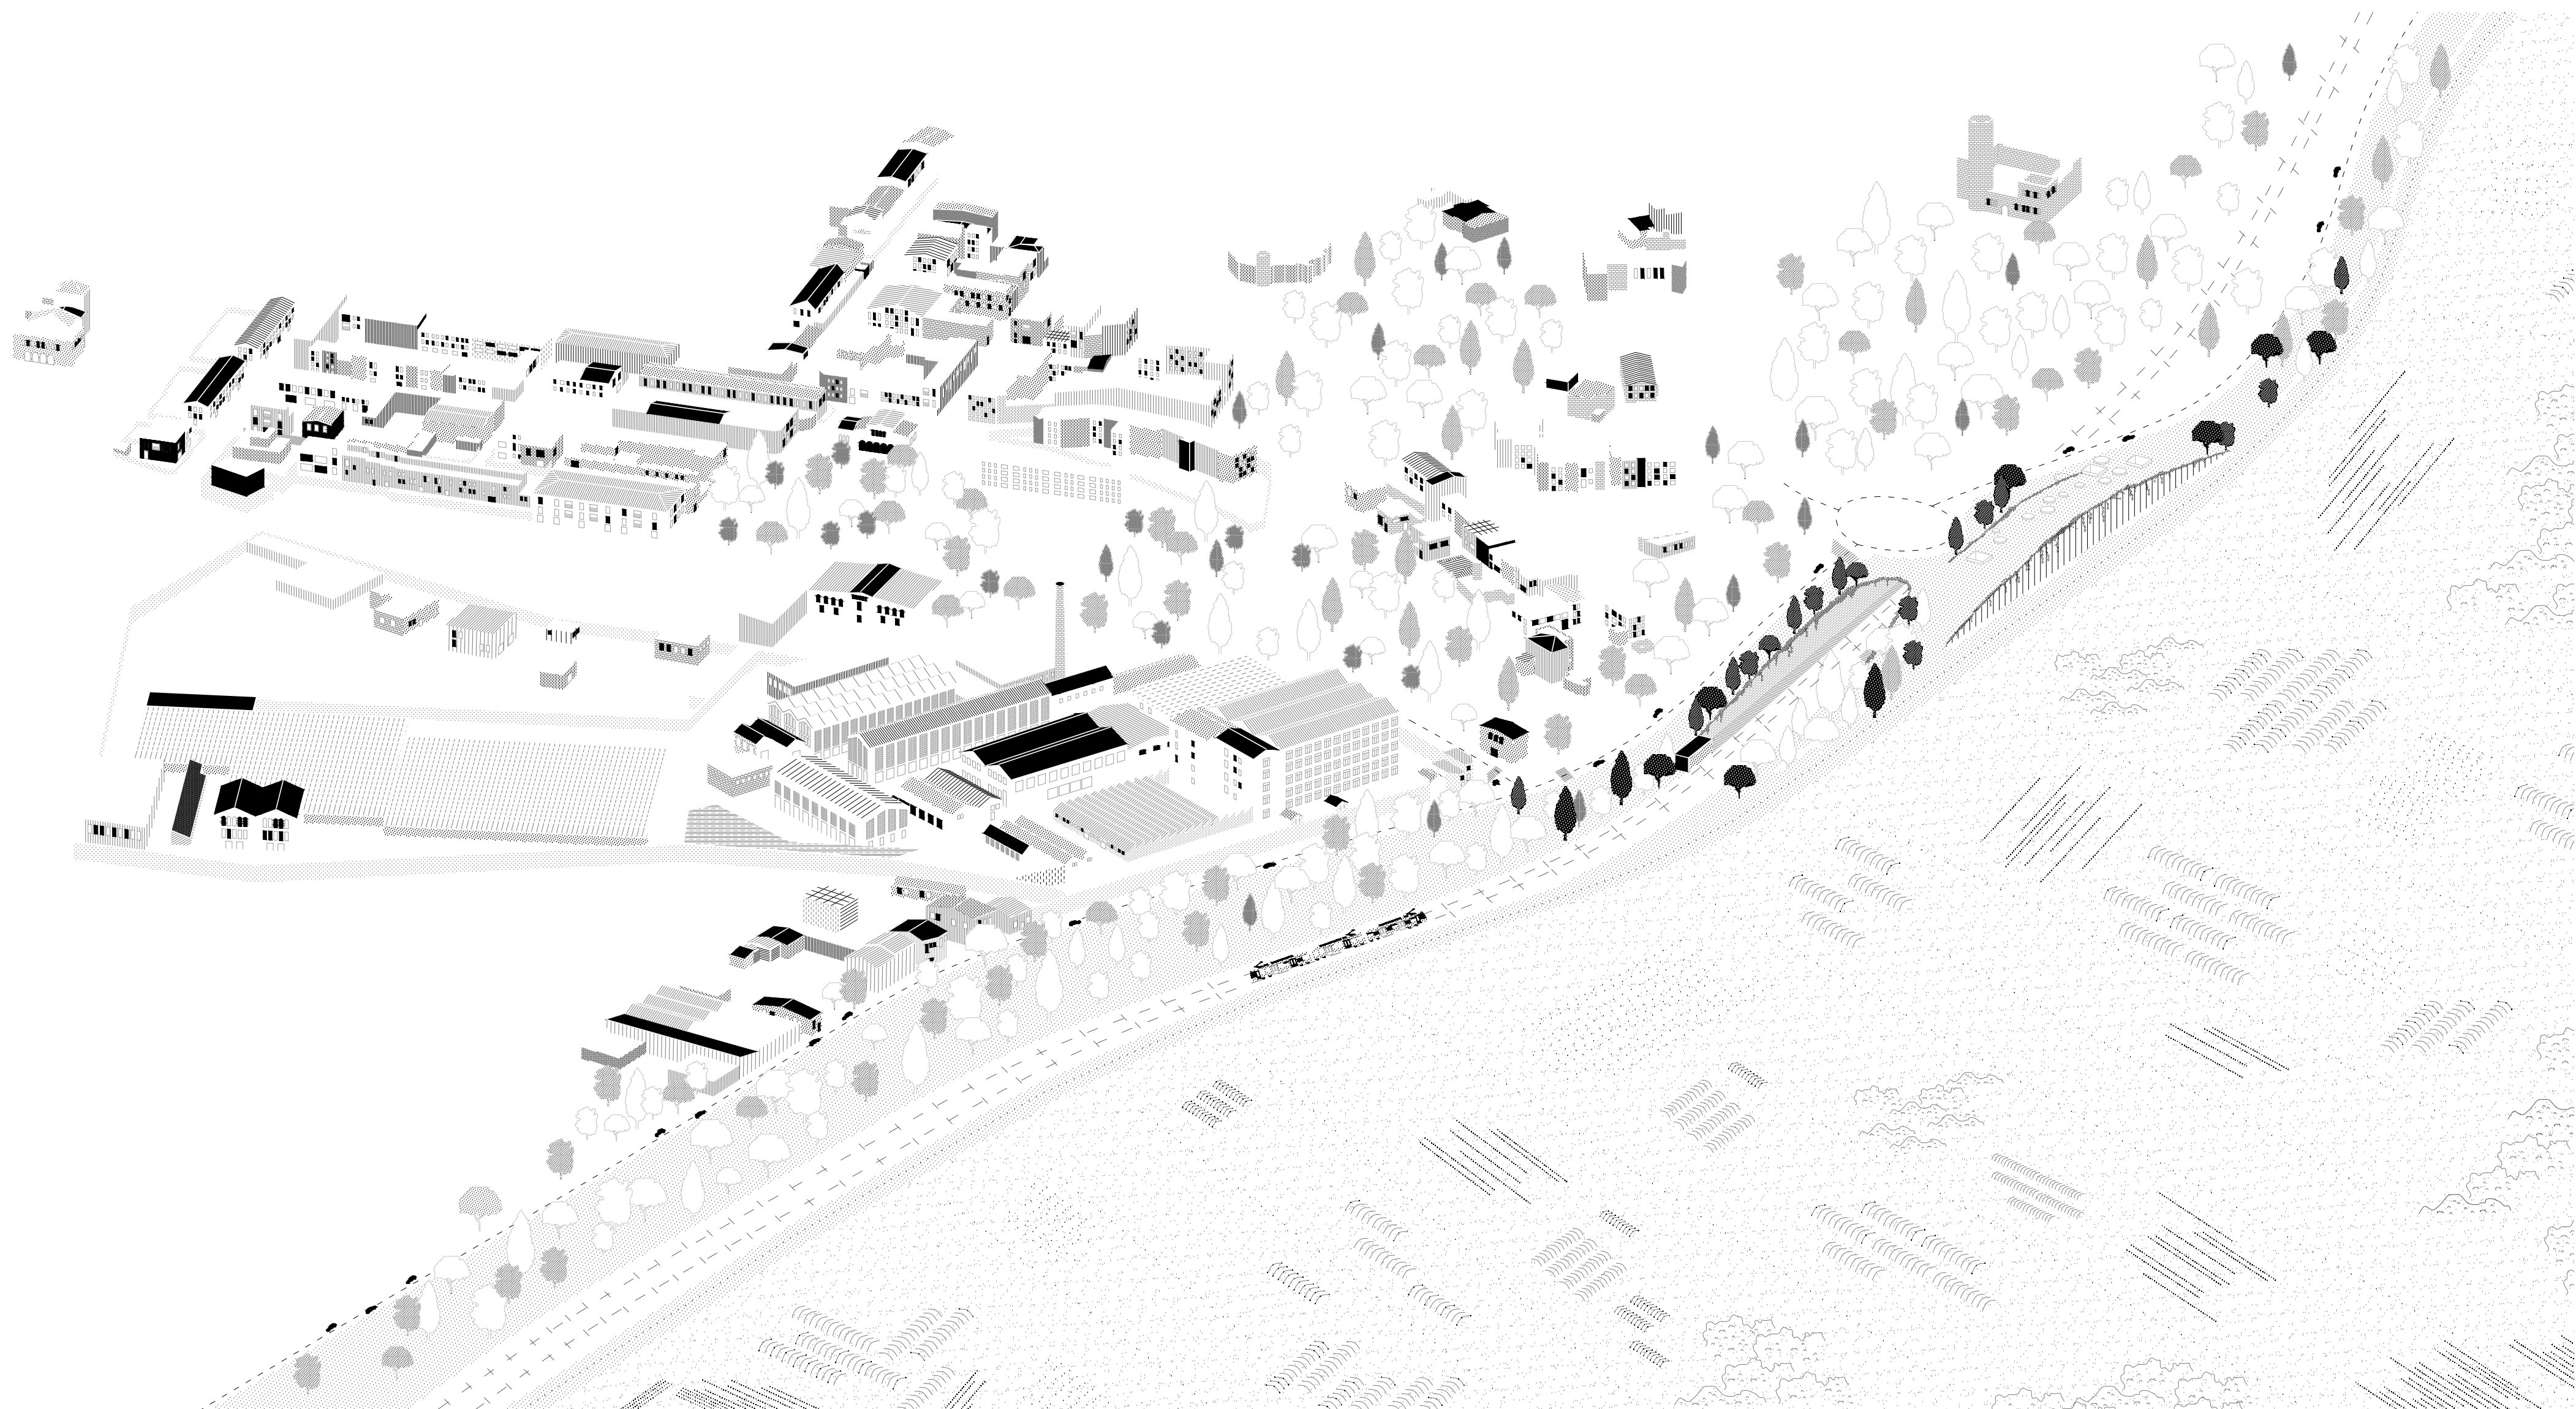


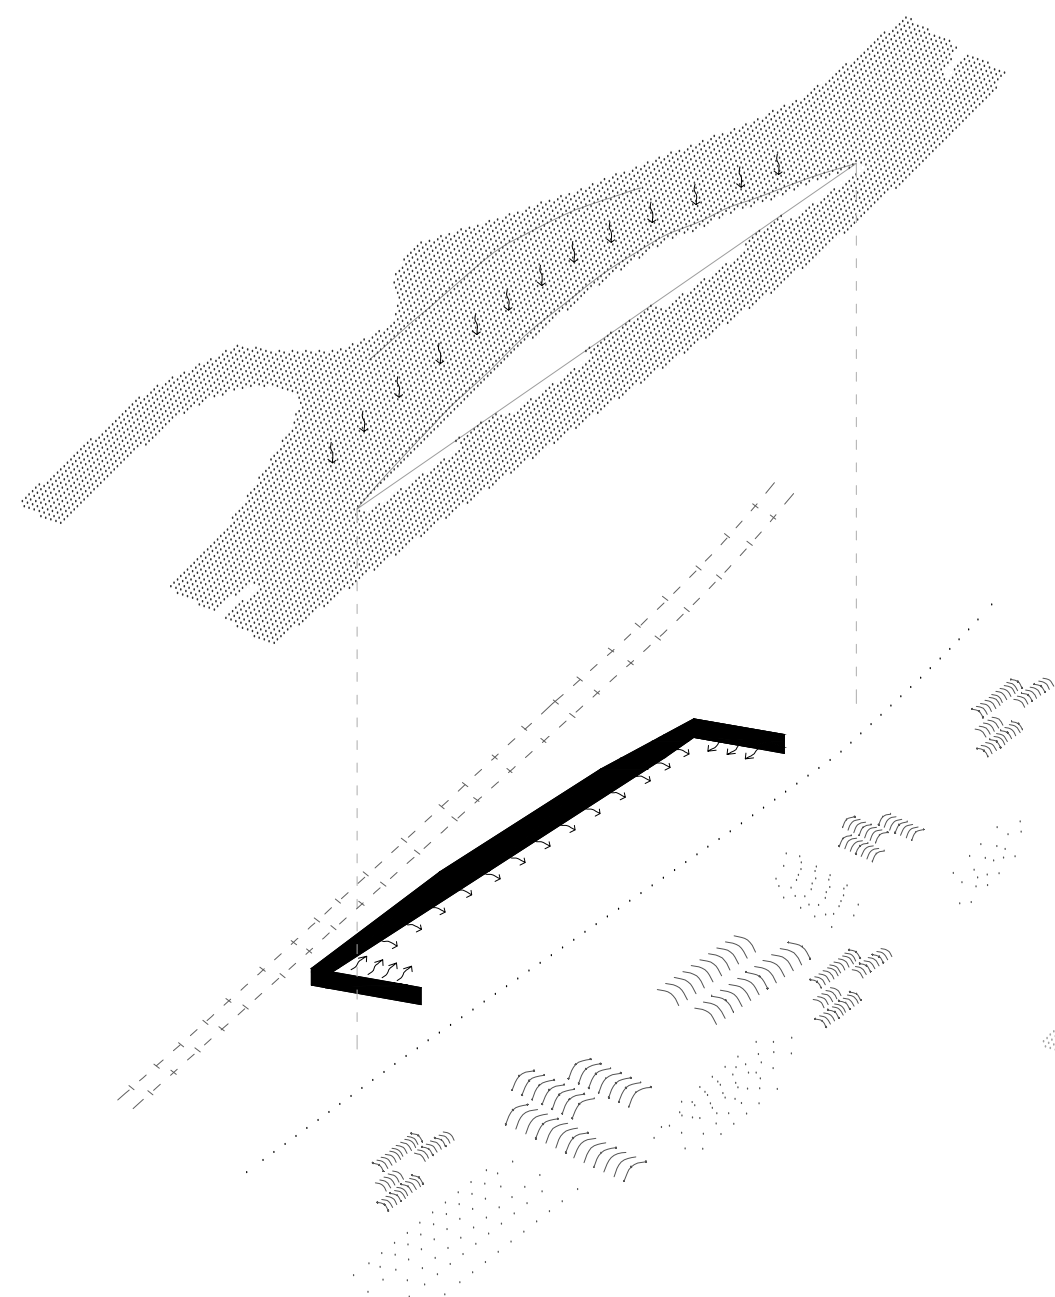


ENERGIA

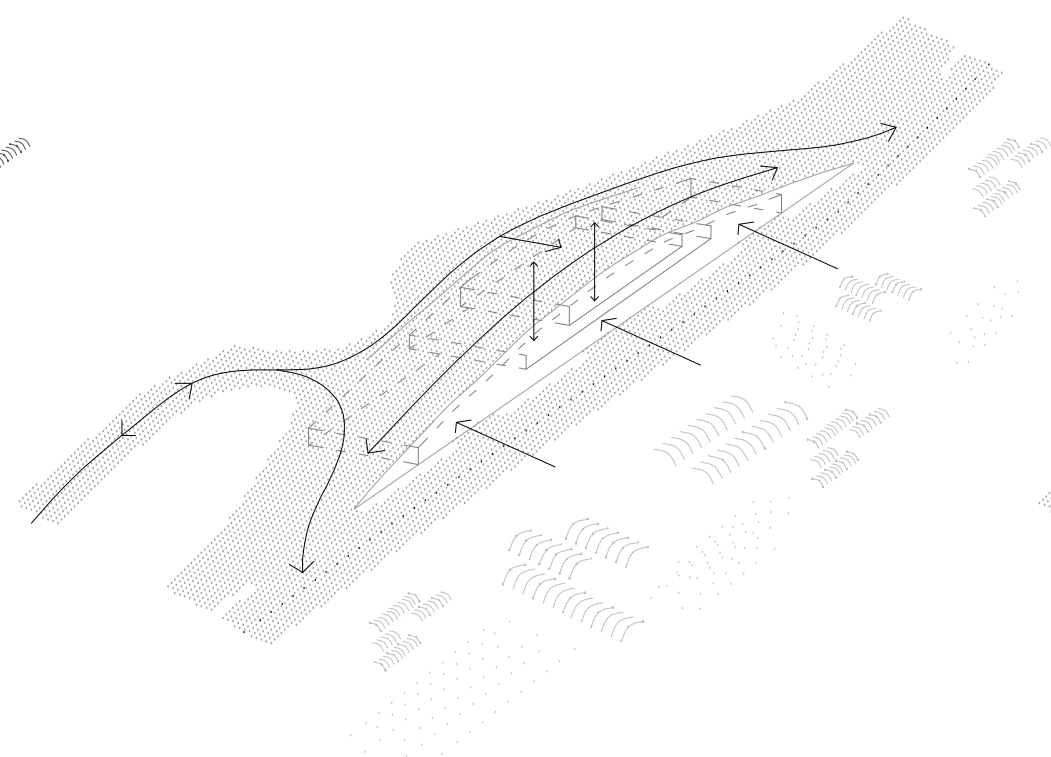

CONNEXIONS

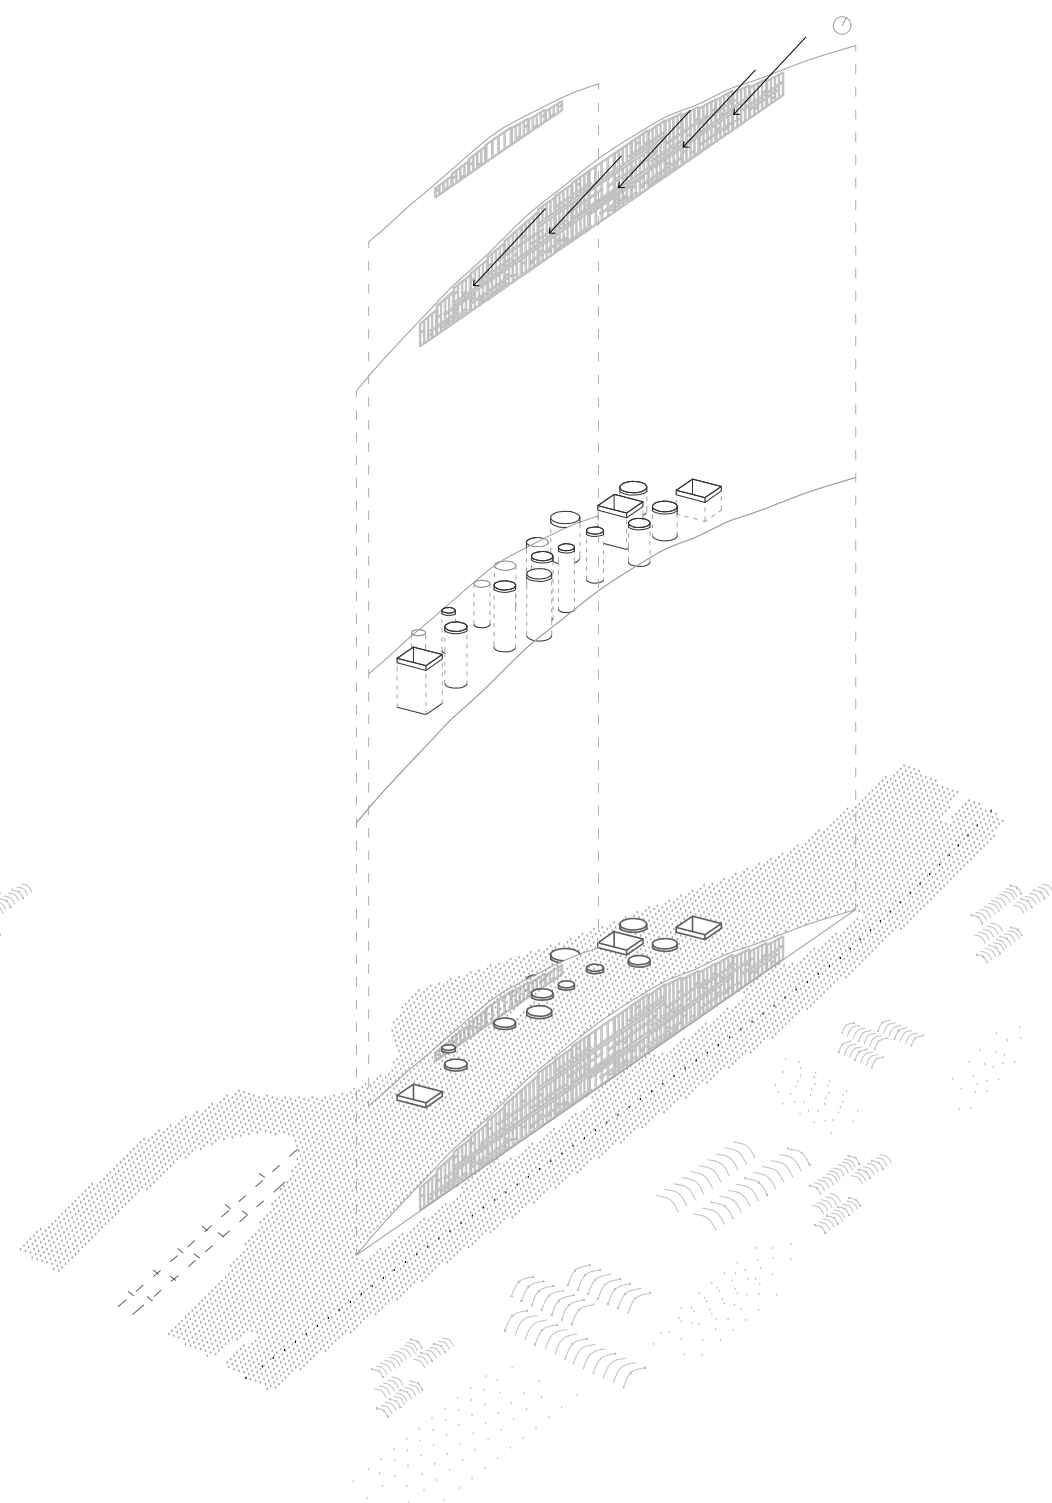


IL·LUMINACIÓ

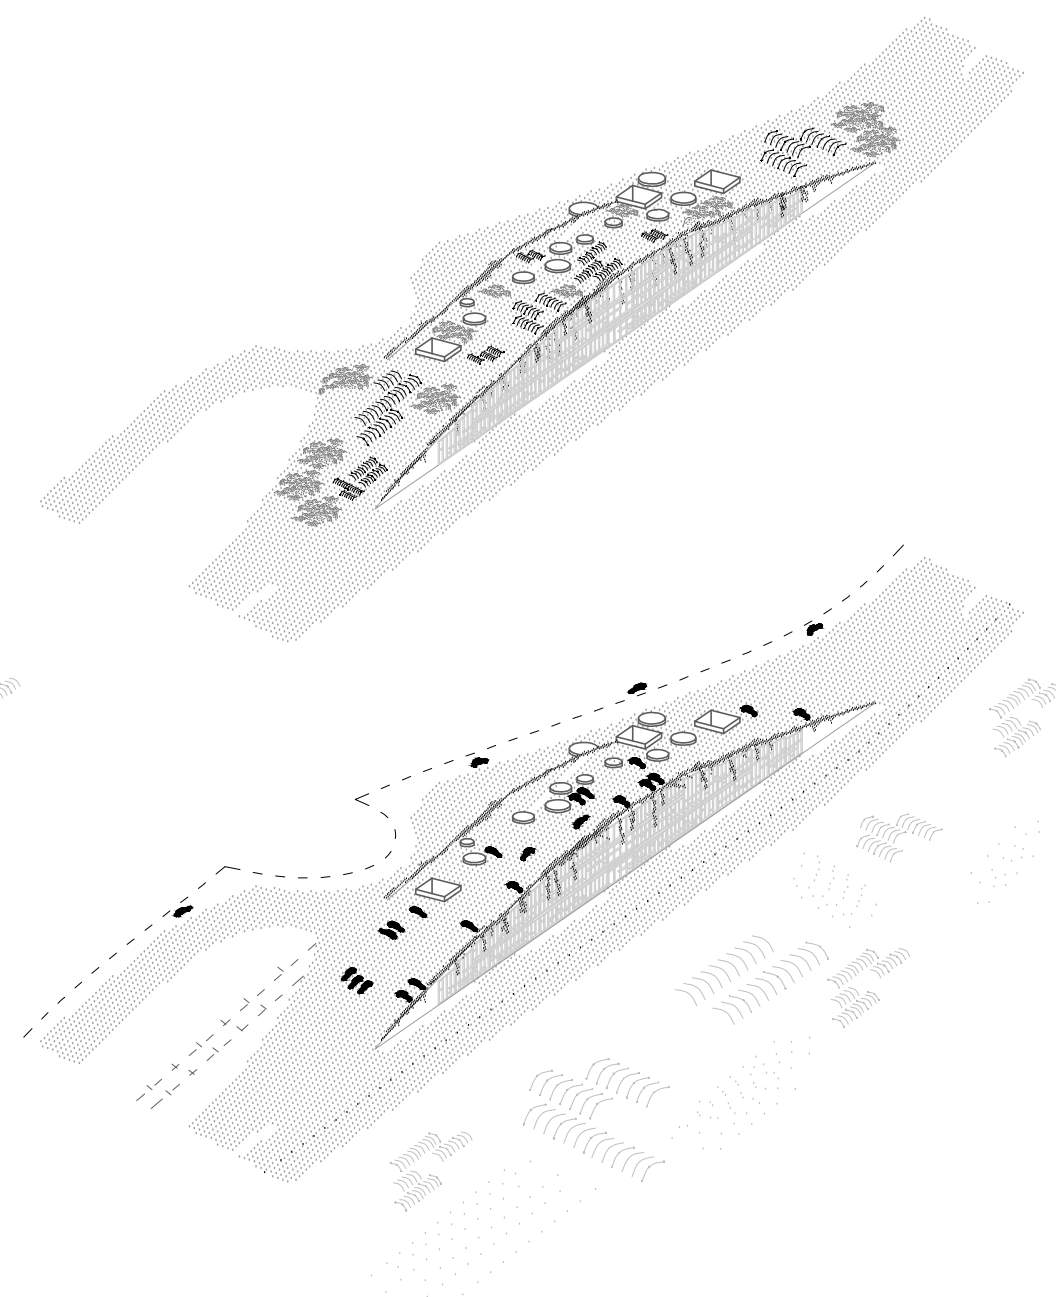


VERSATILITAT D'ÚS


20XX


2020

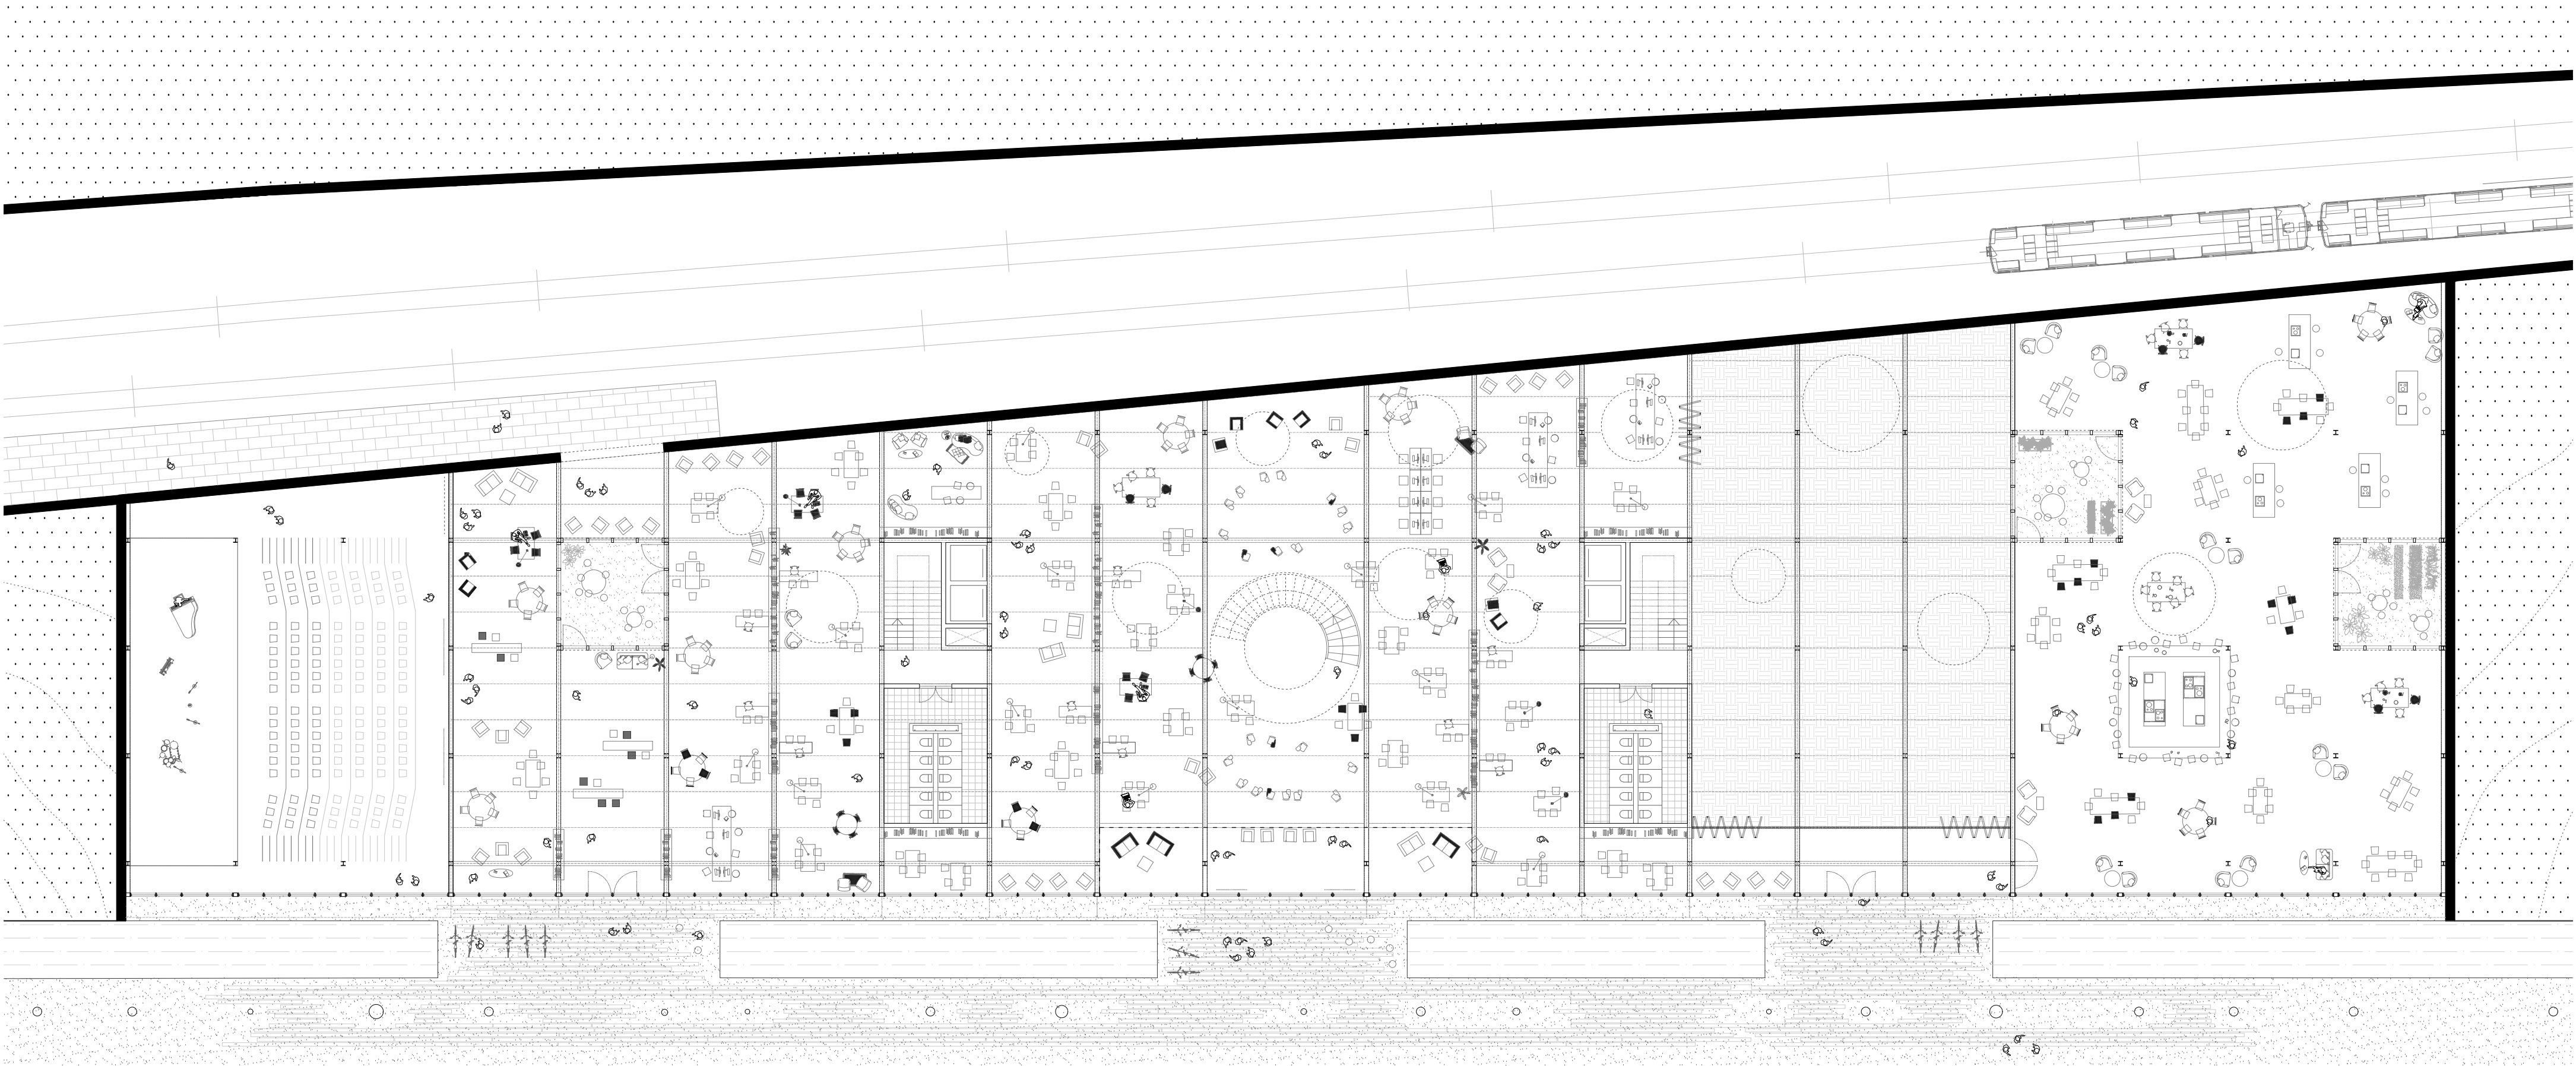


6 5

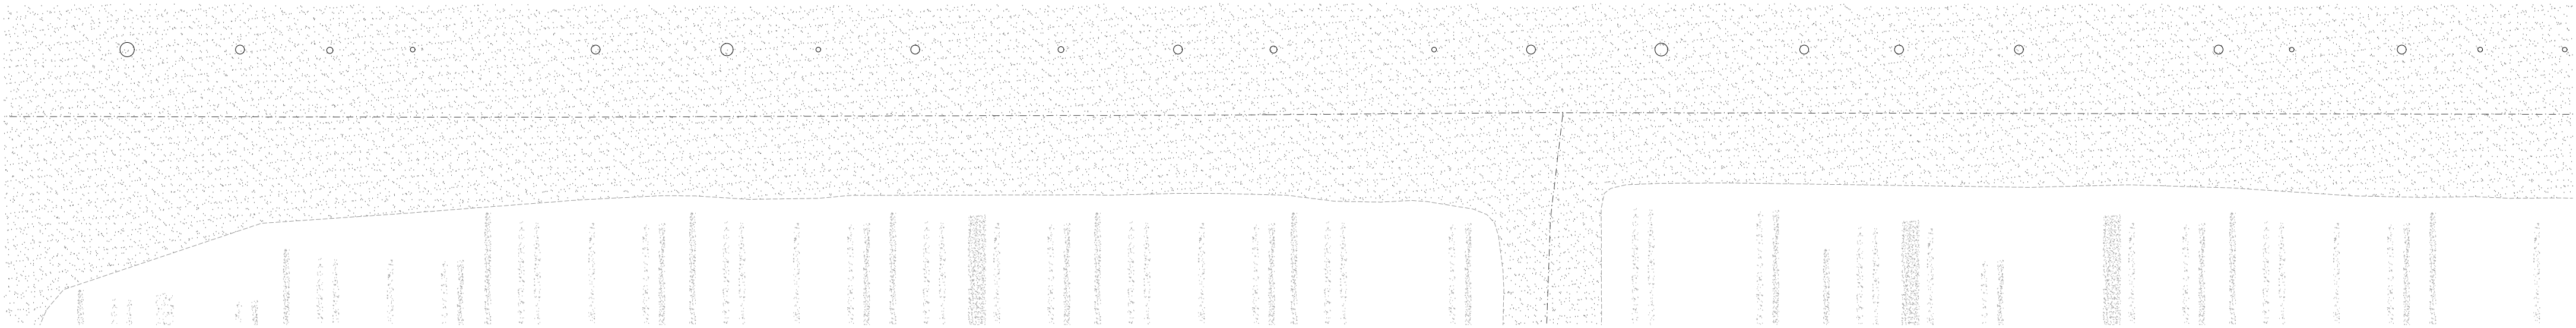

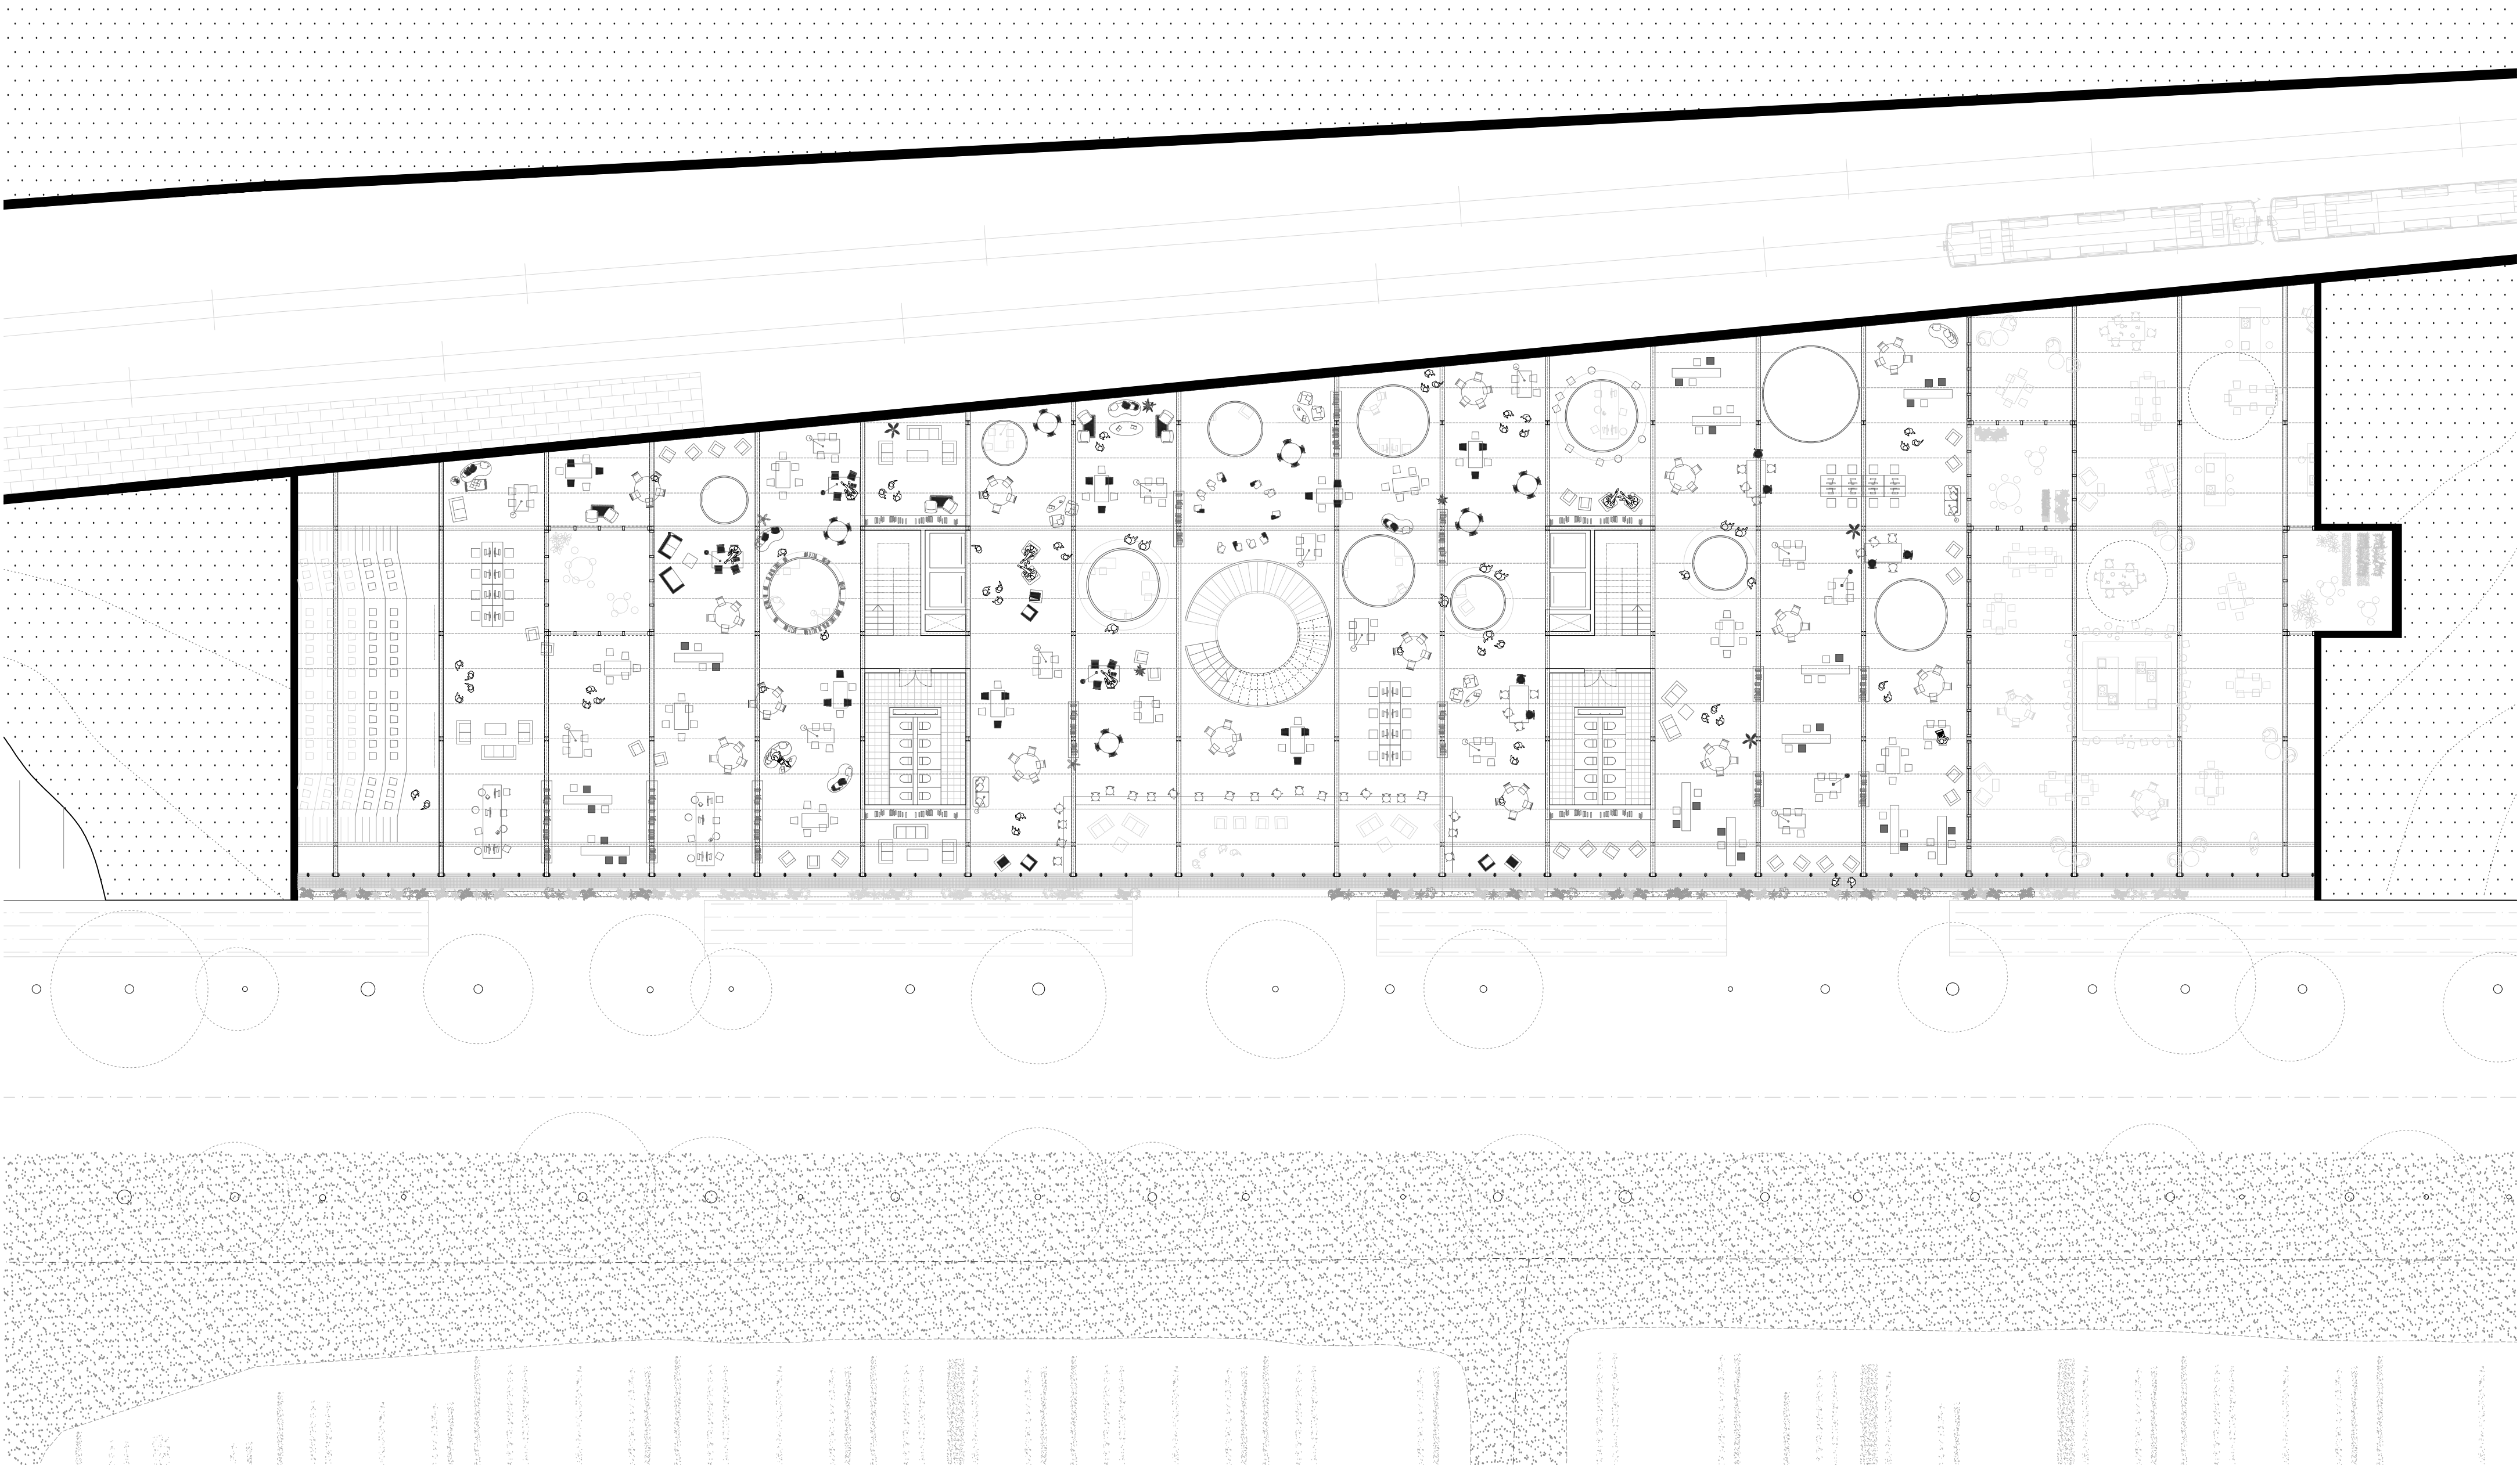


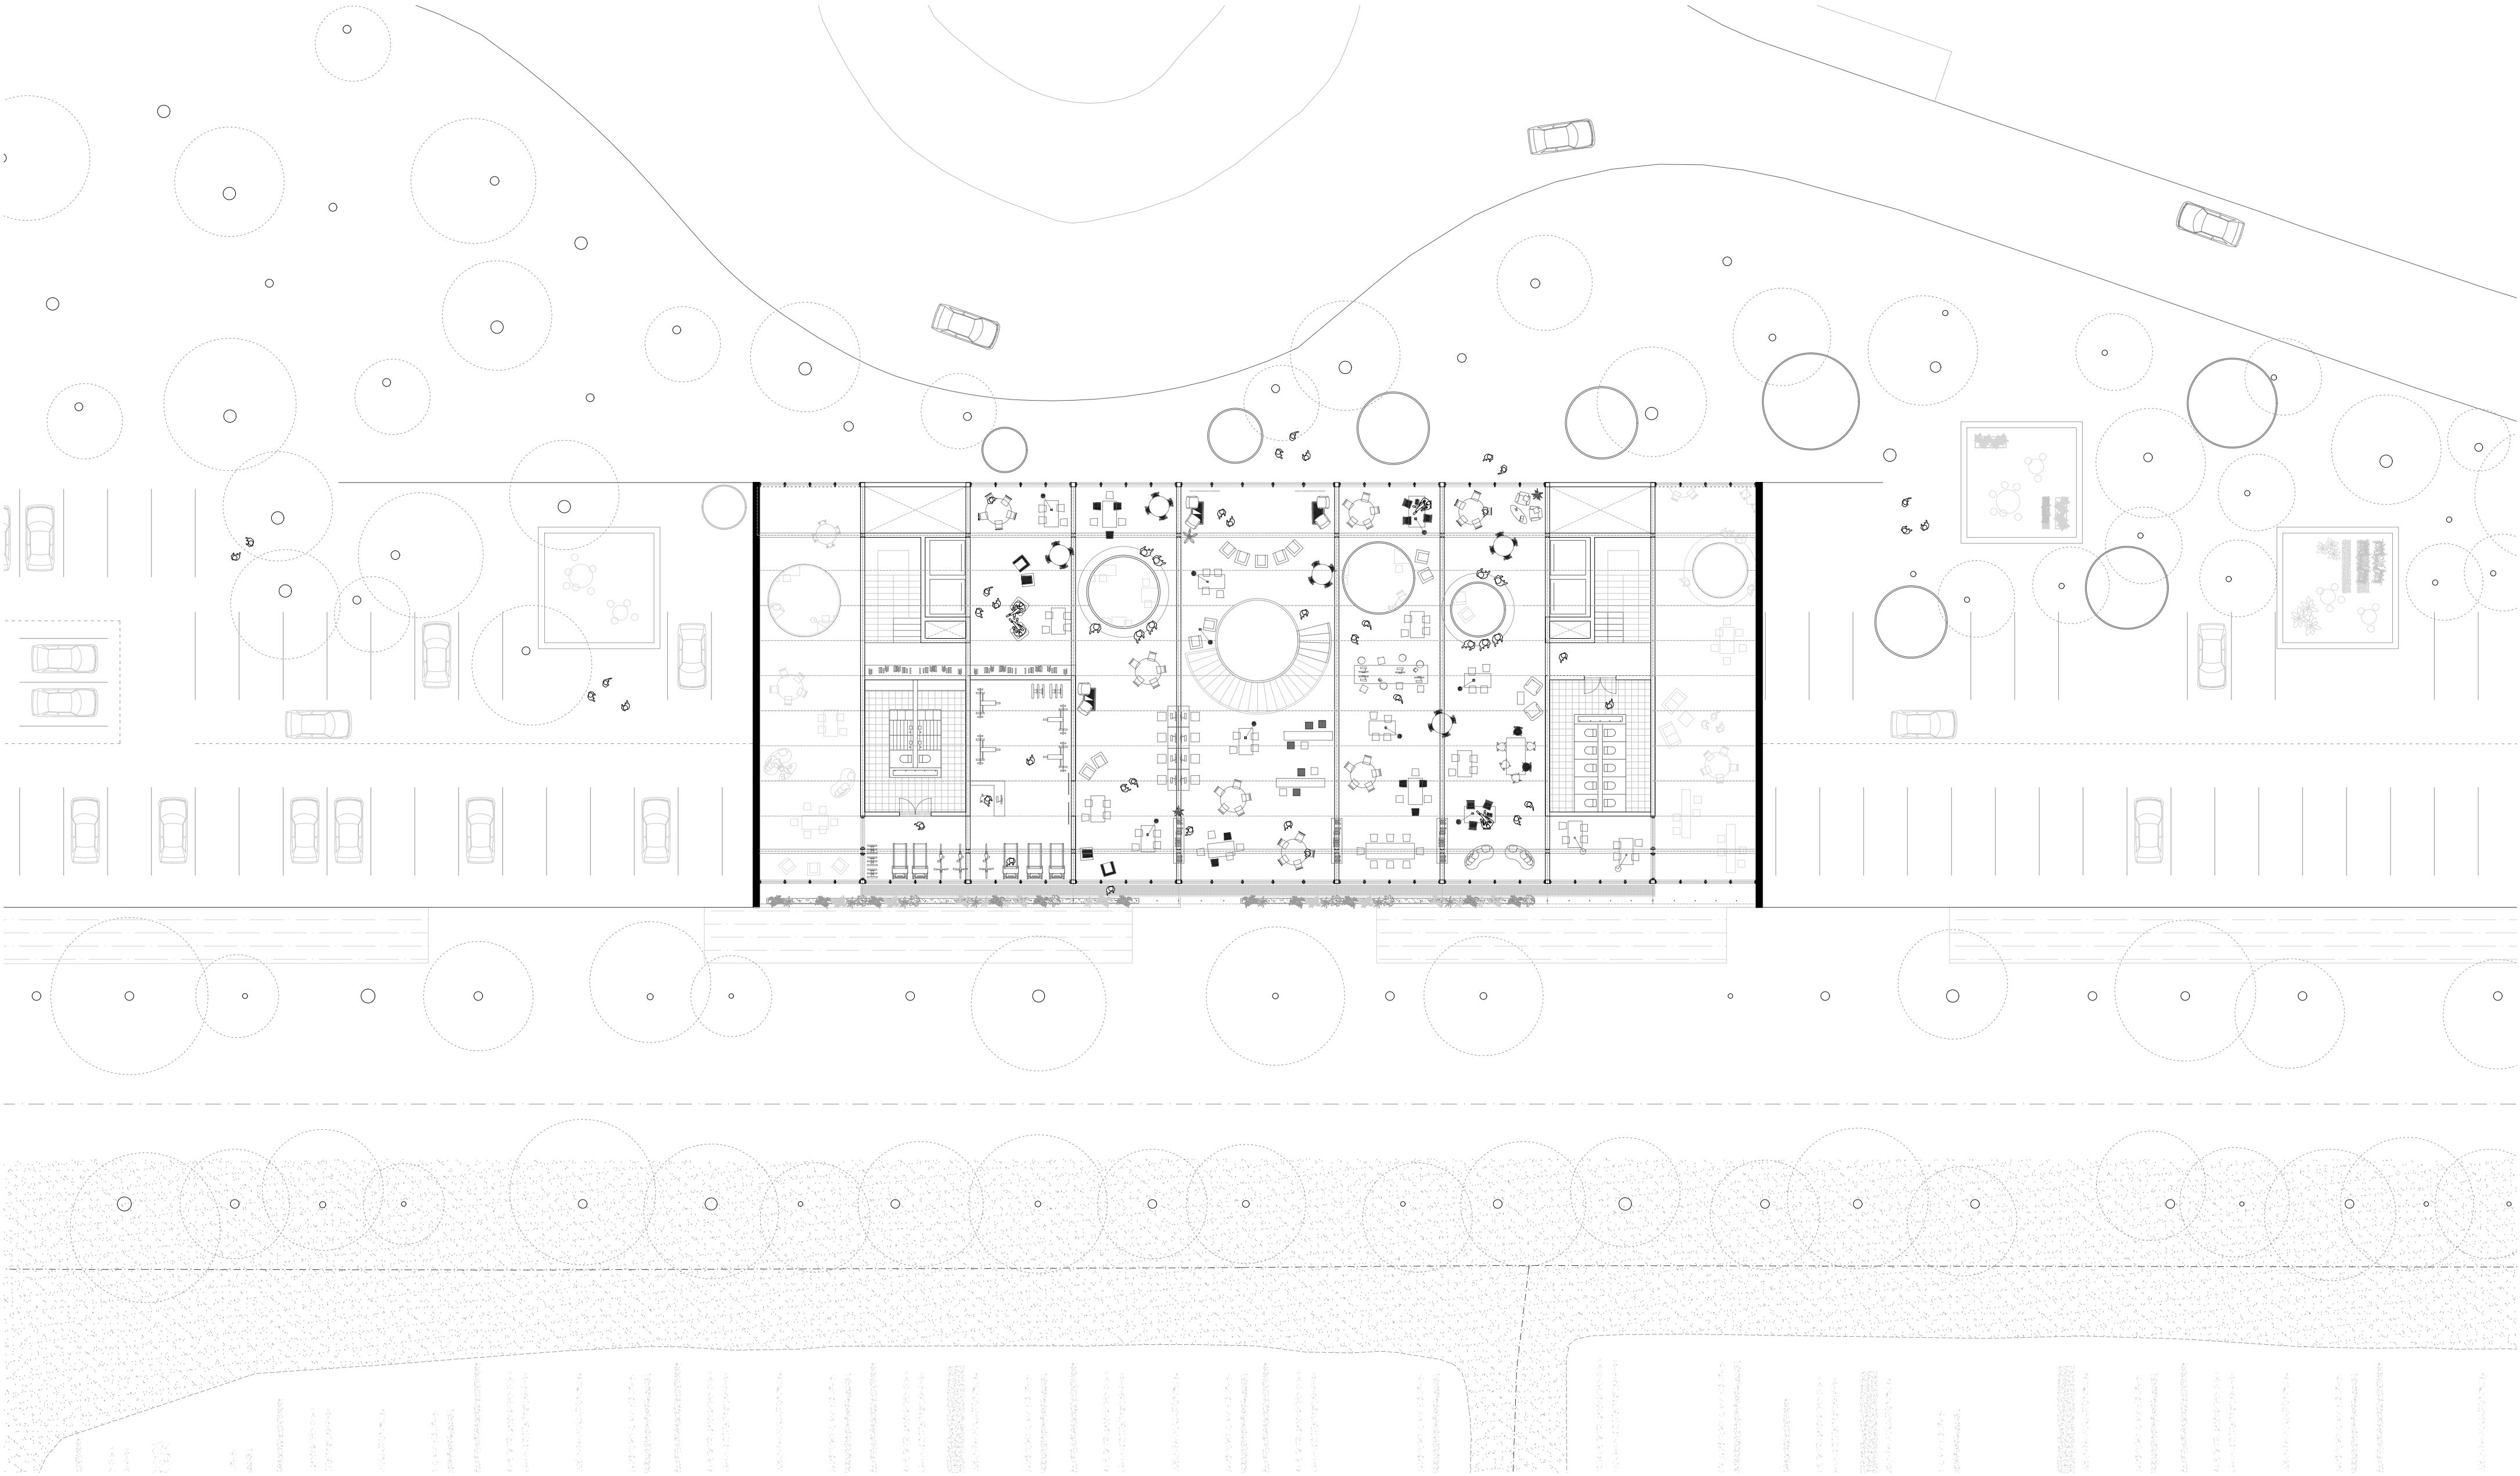




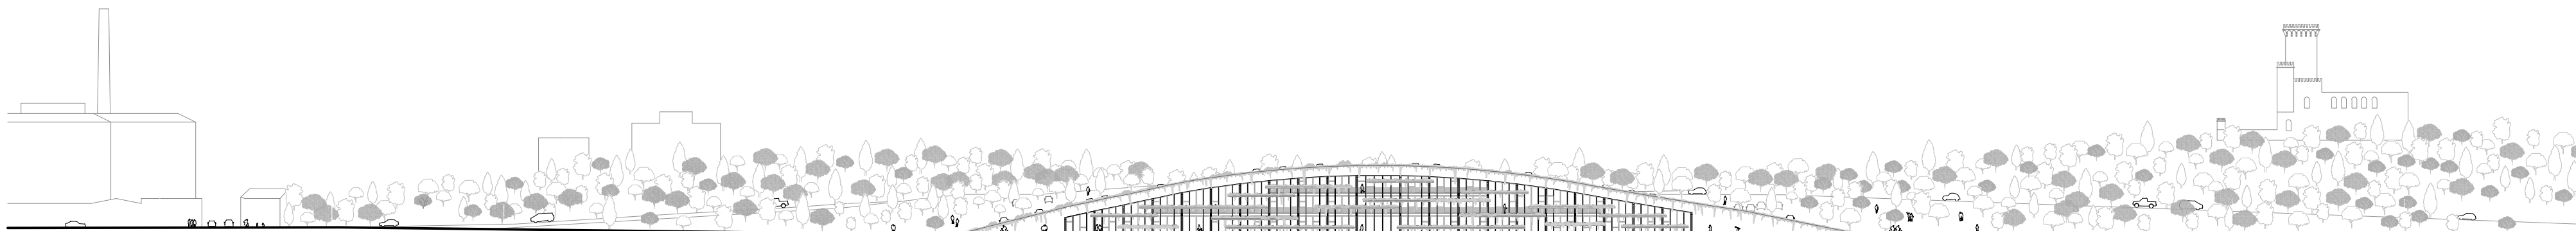



ALÇAT NORD - EST

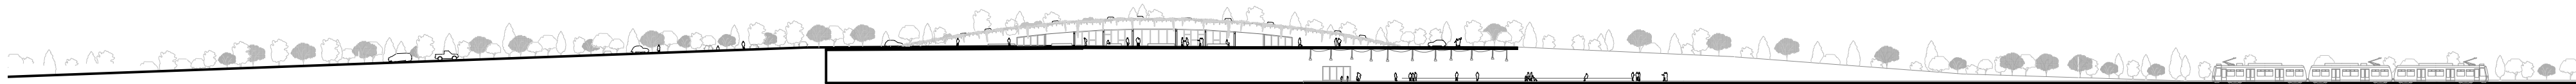



ALÇAT SUD-OEST

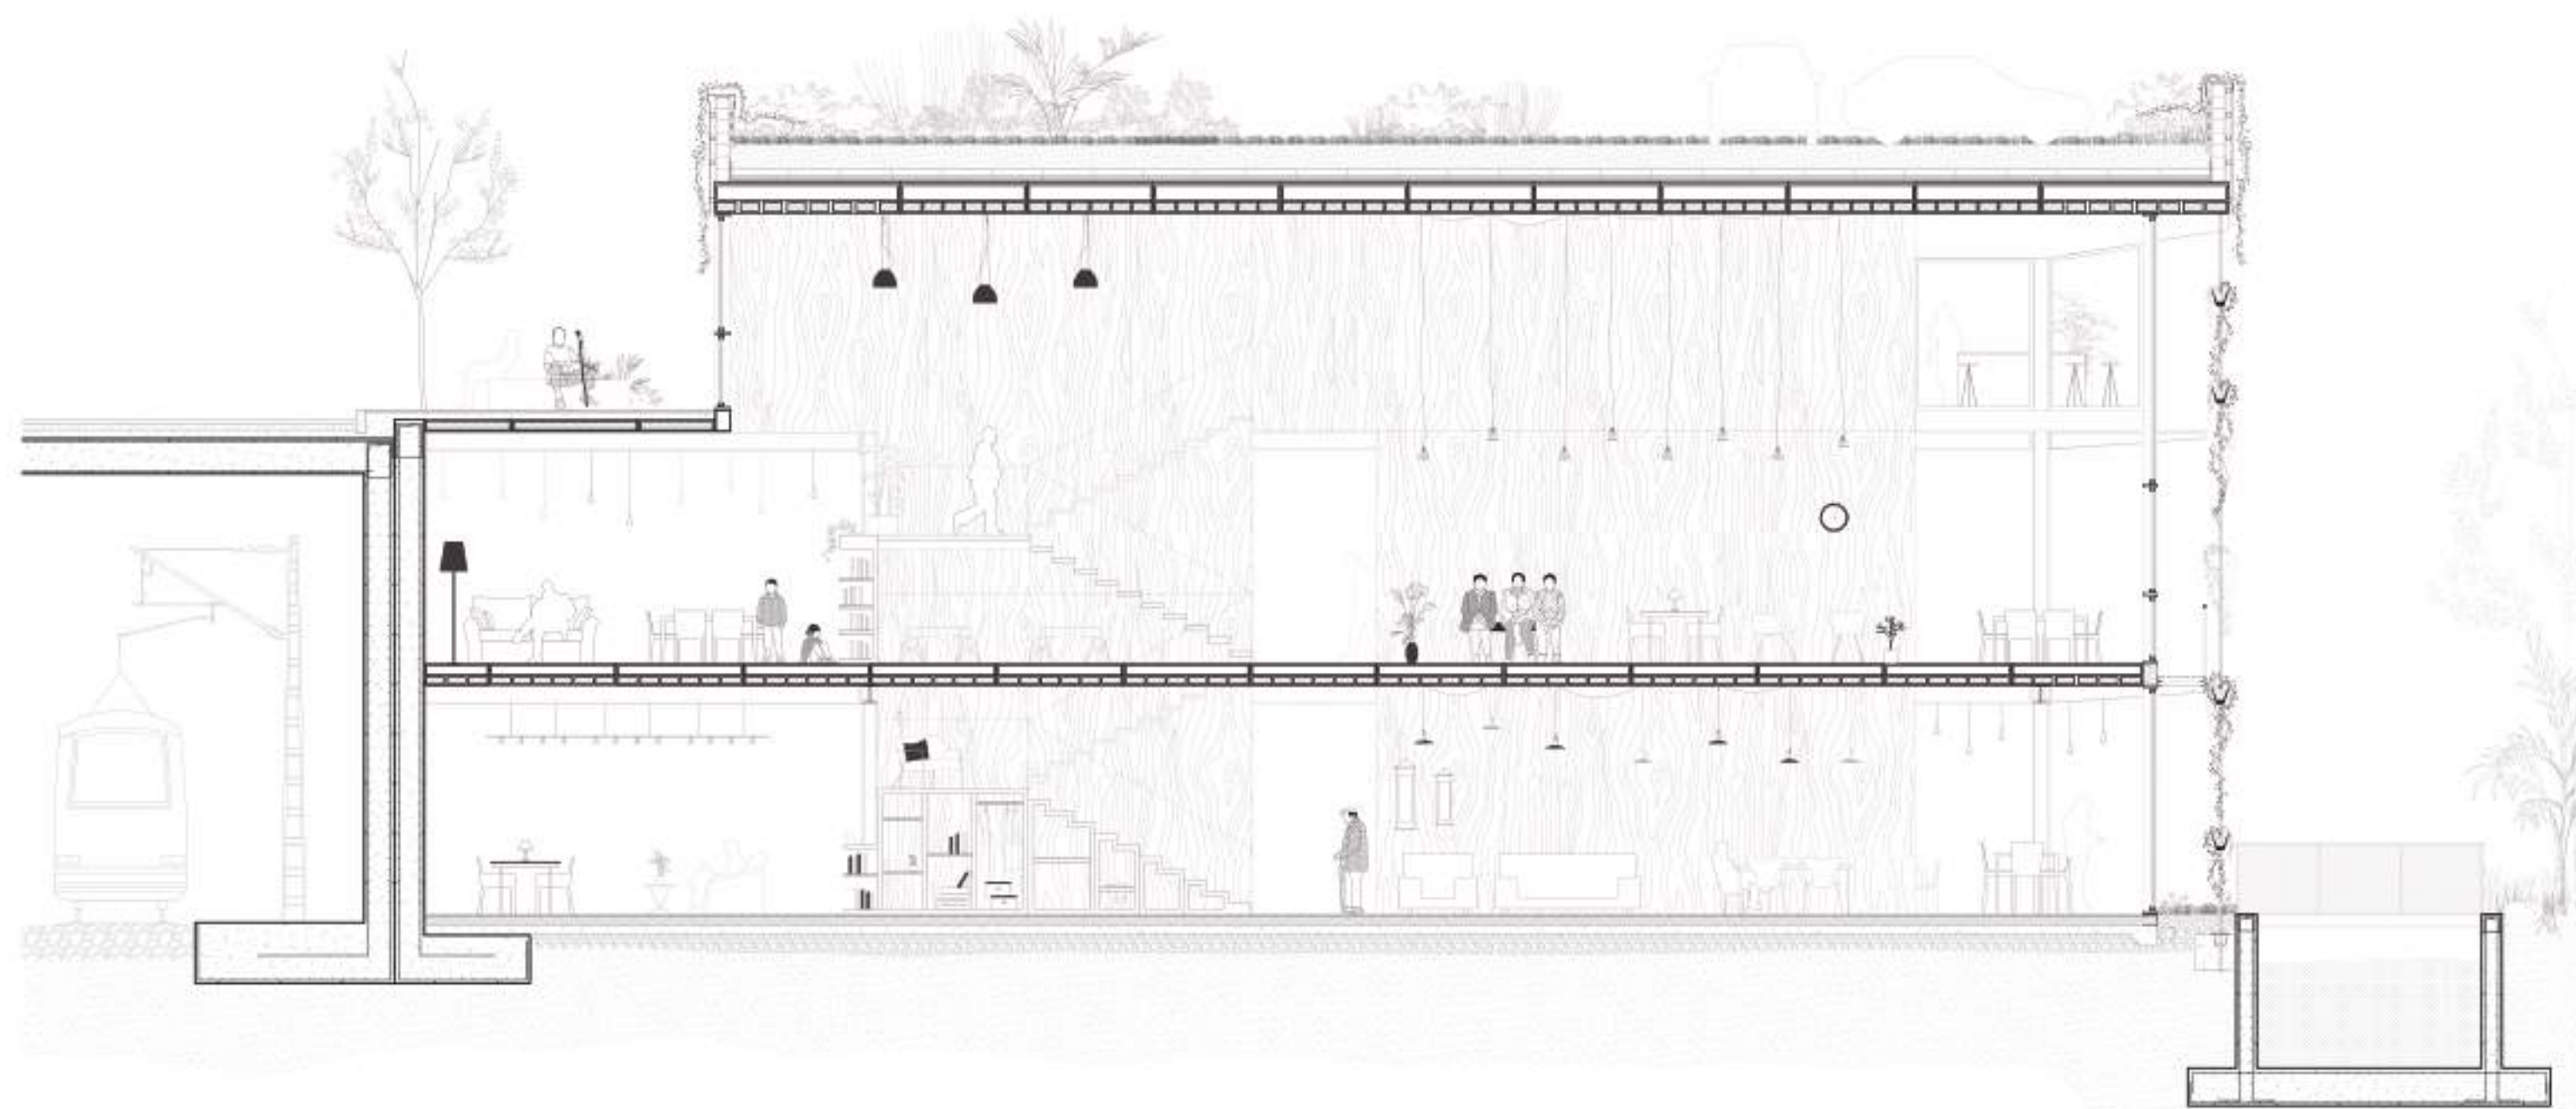

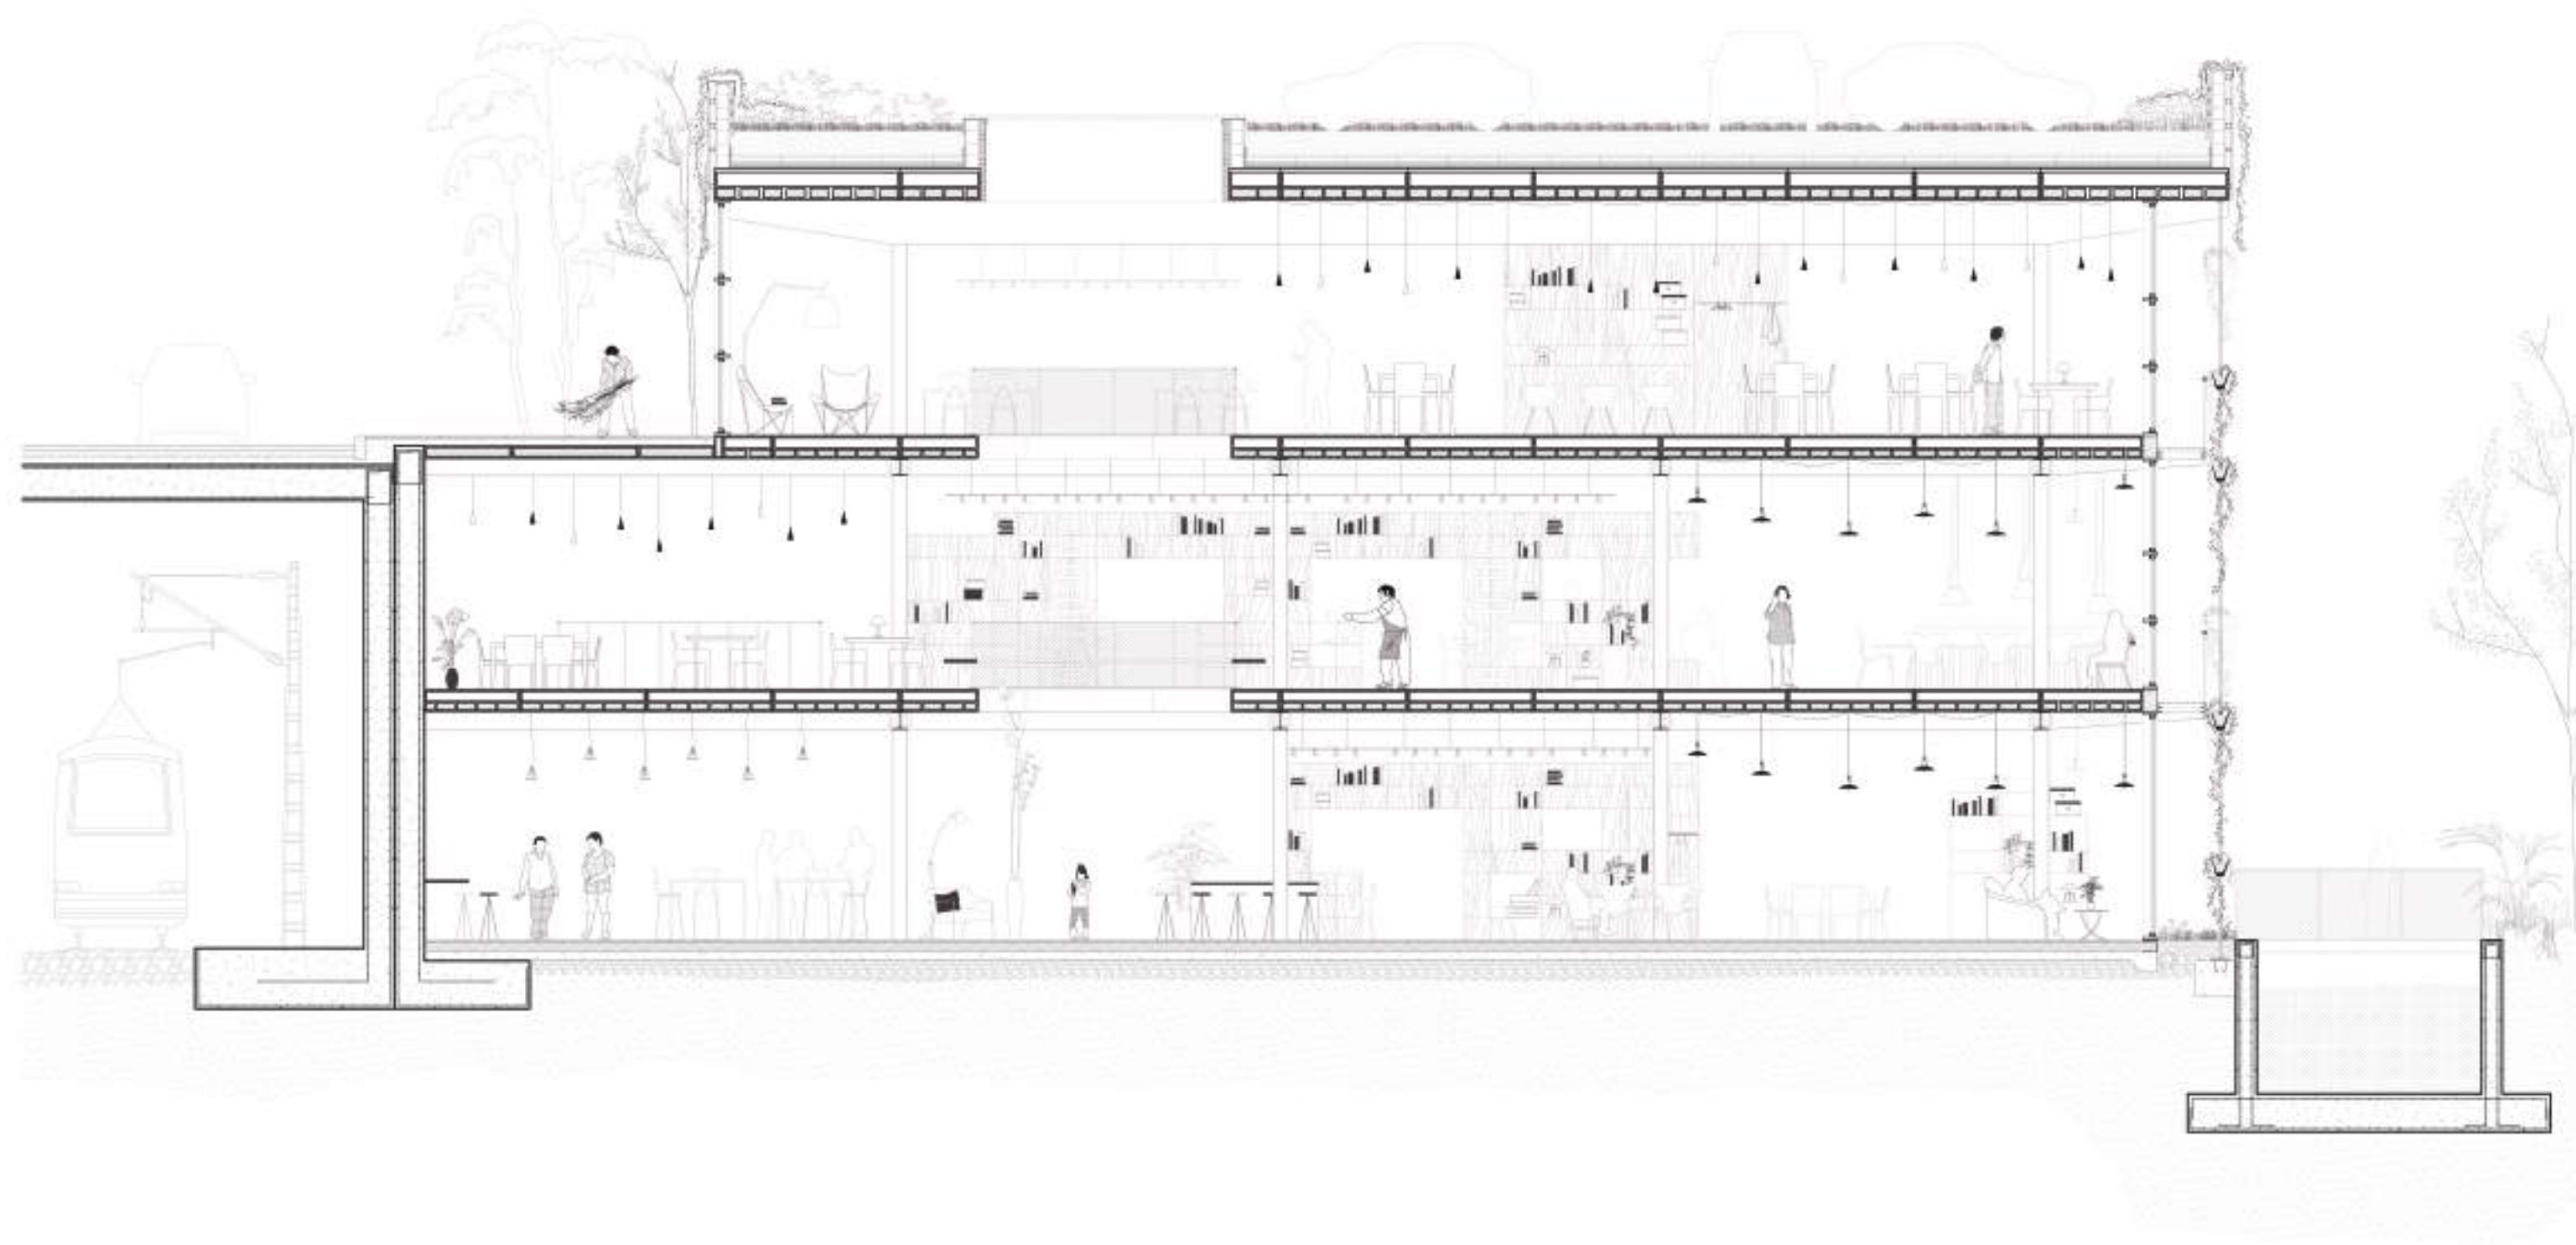

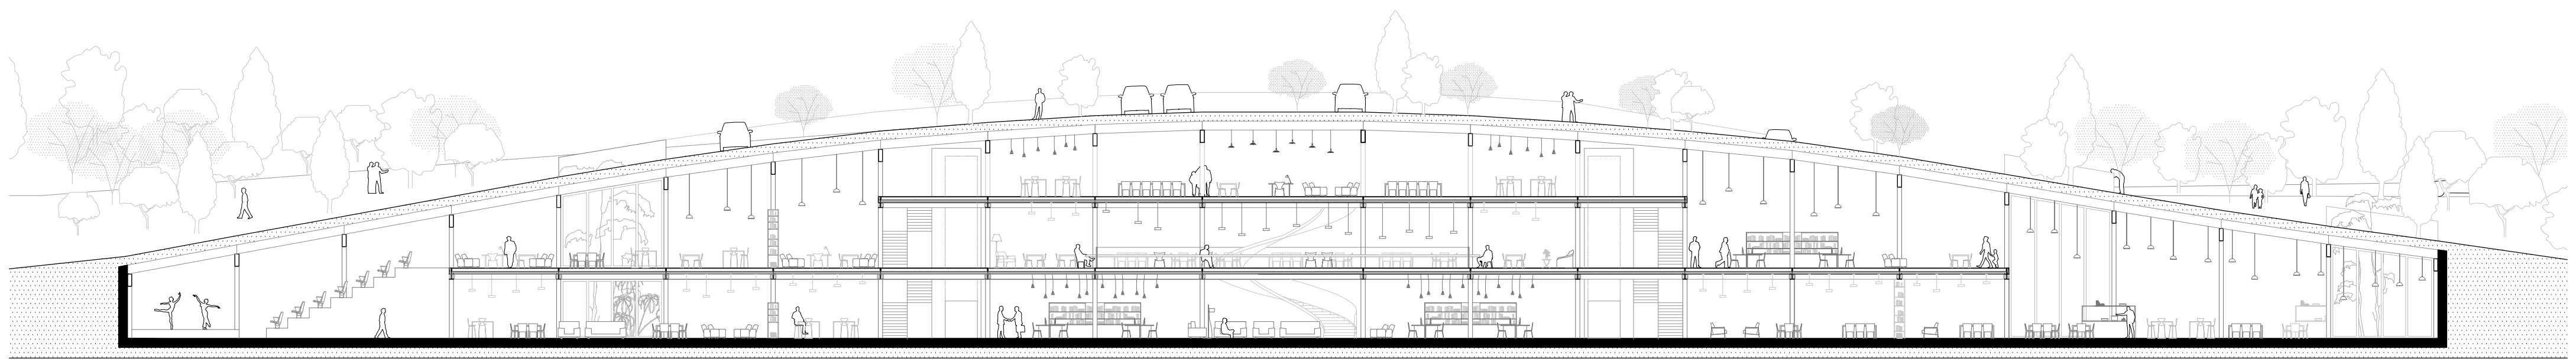

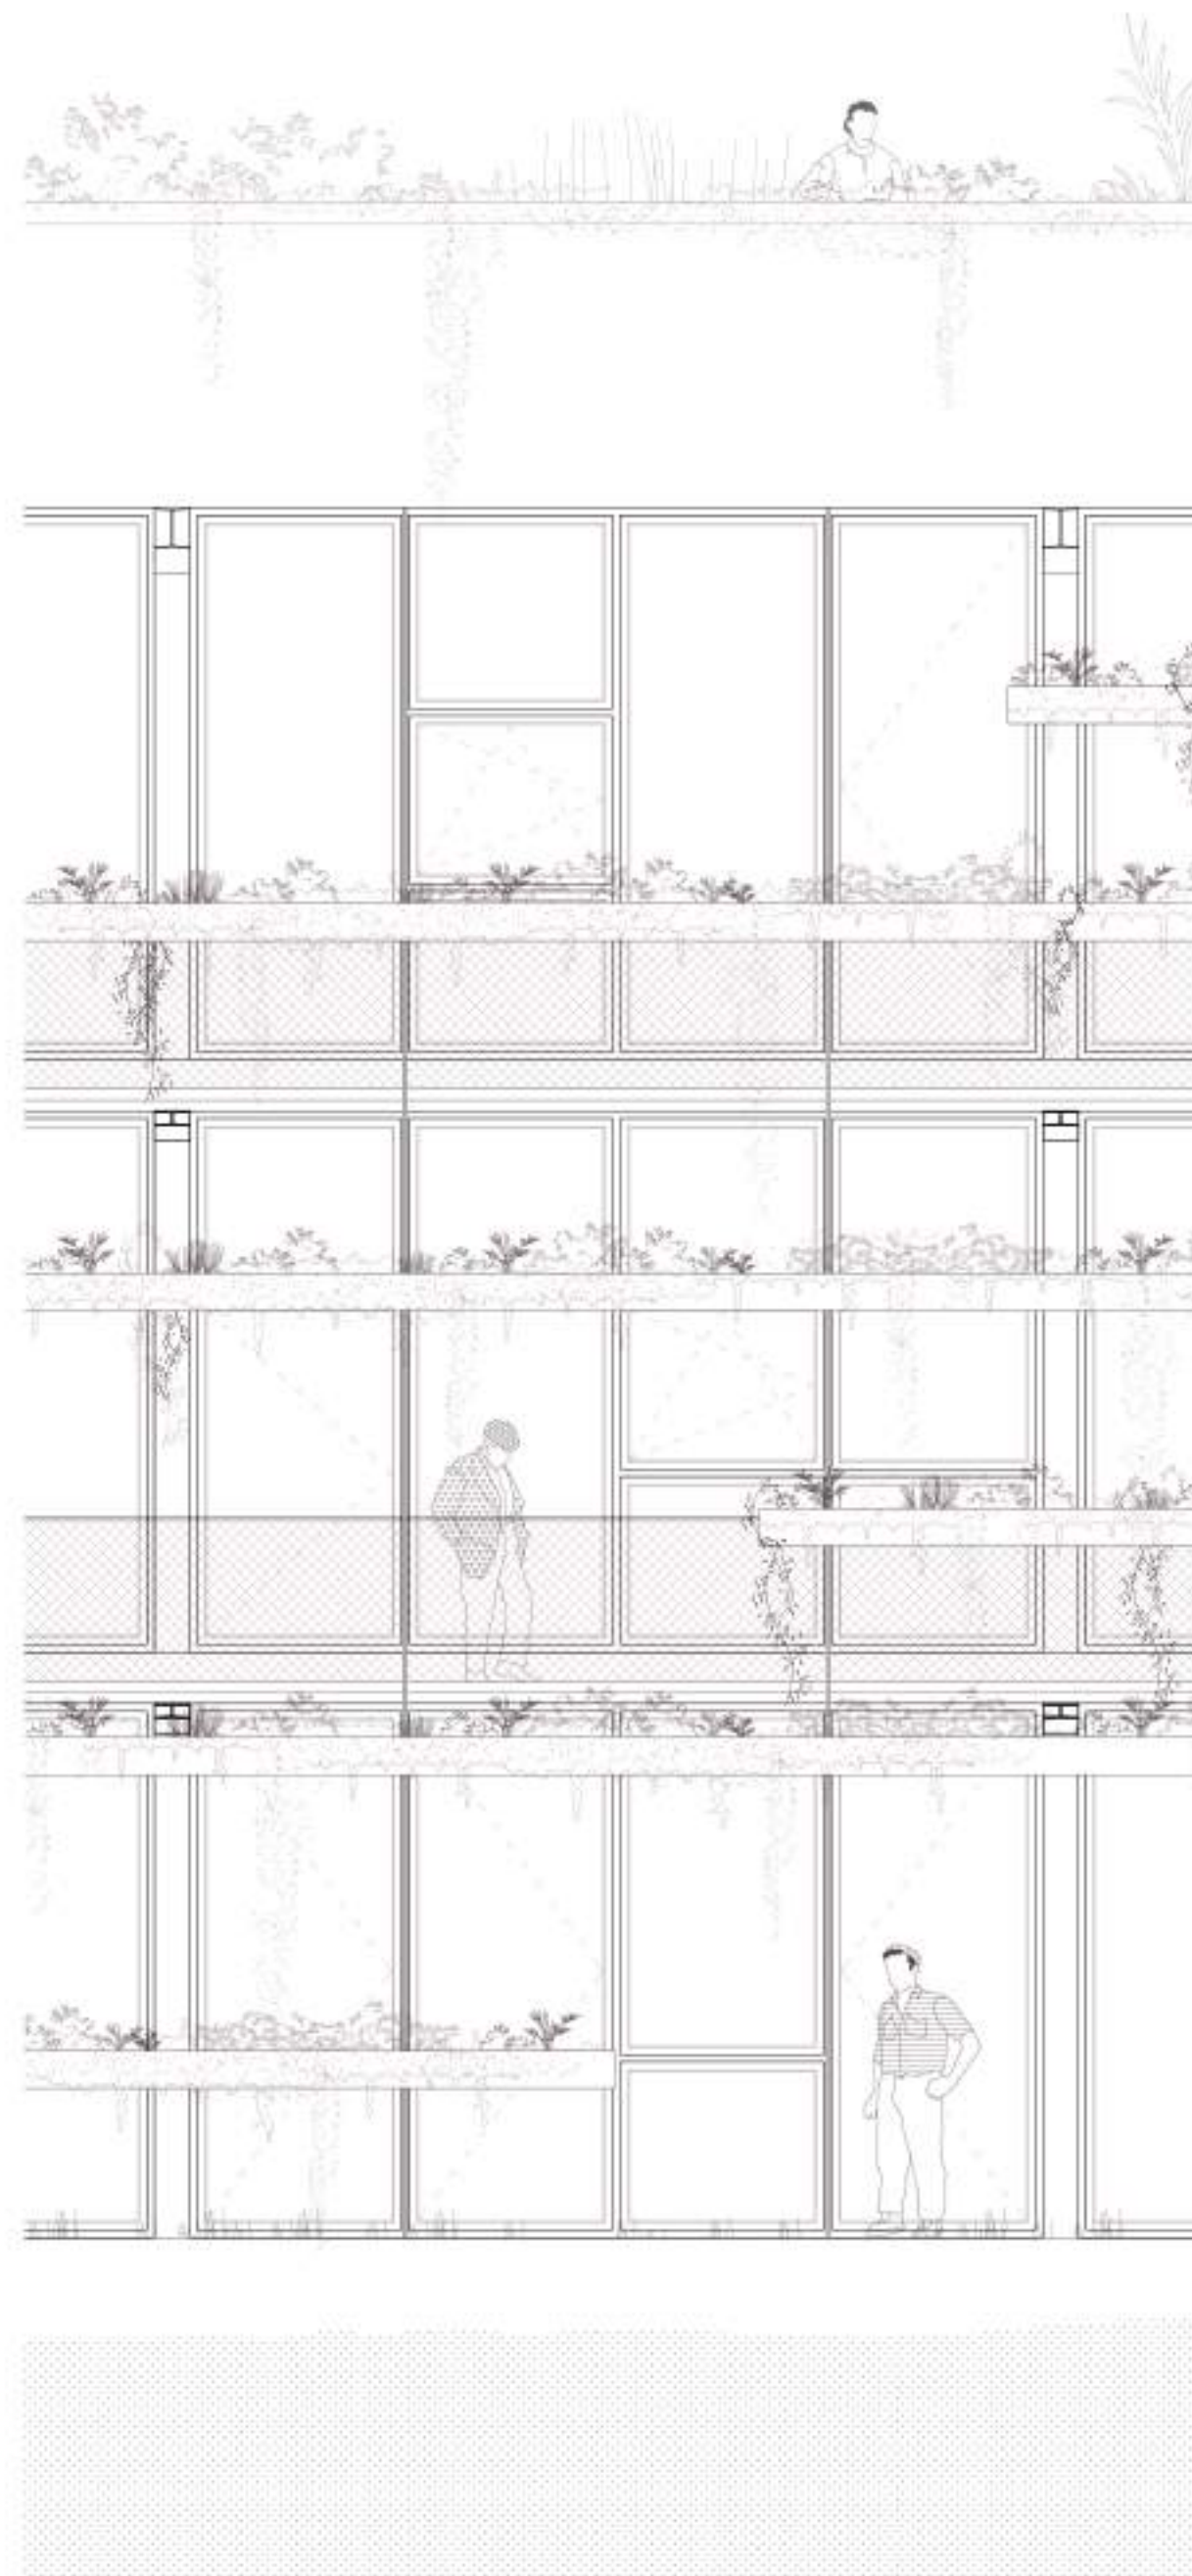

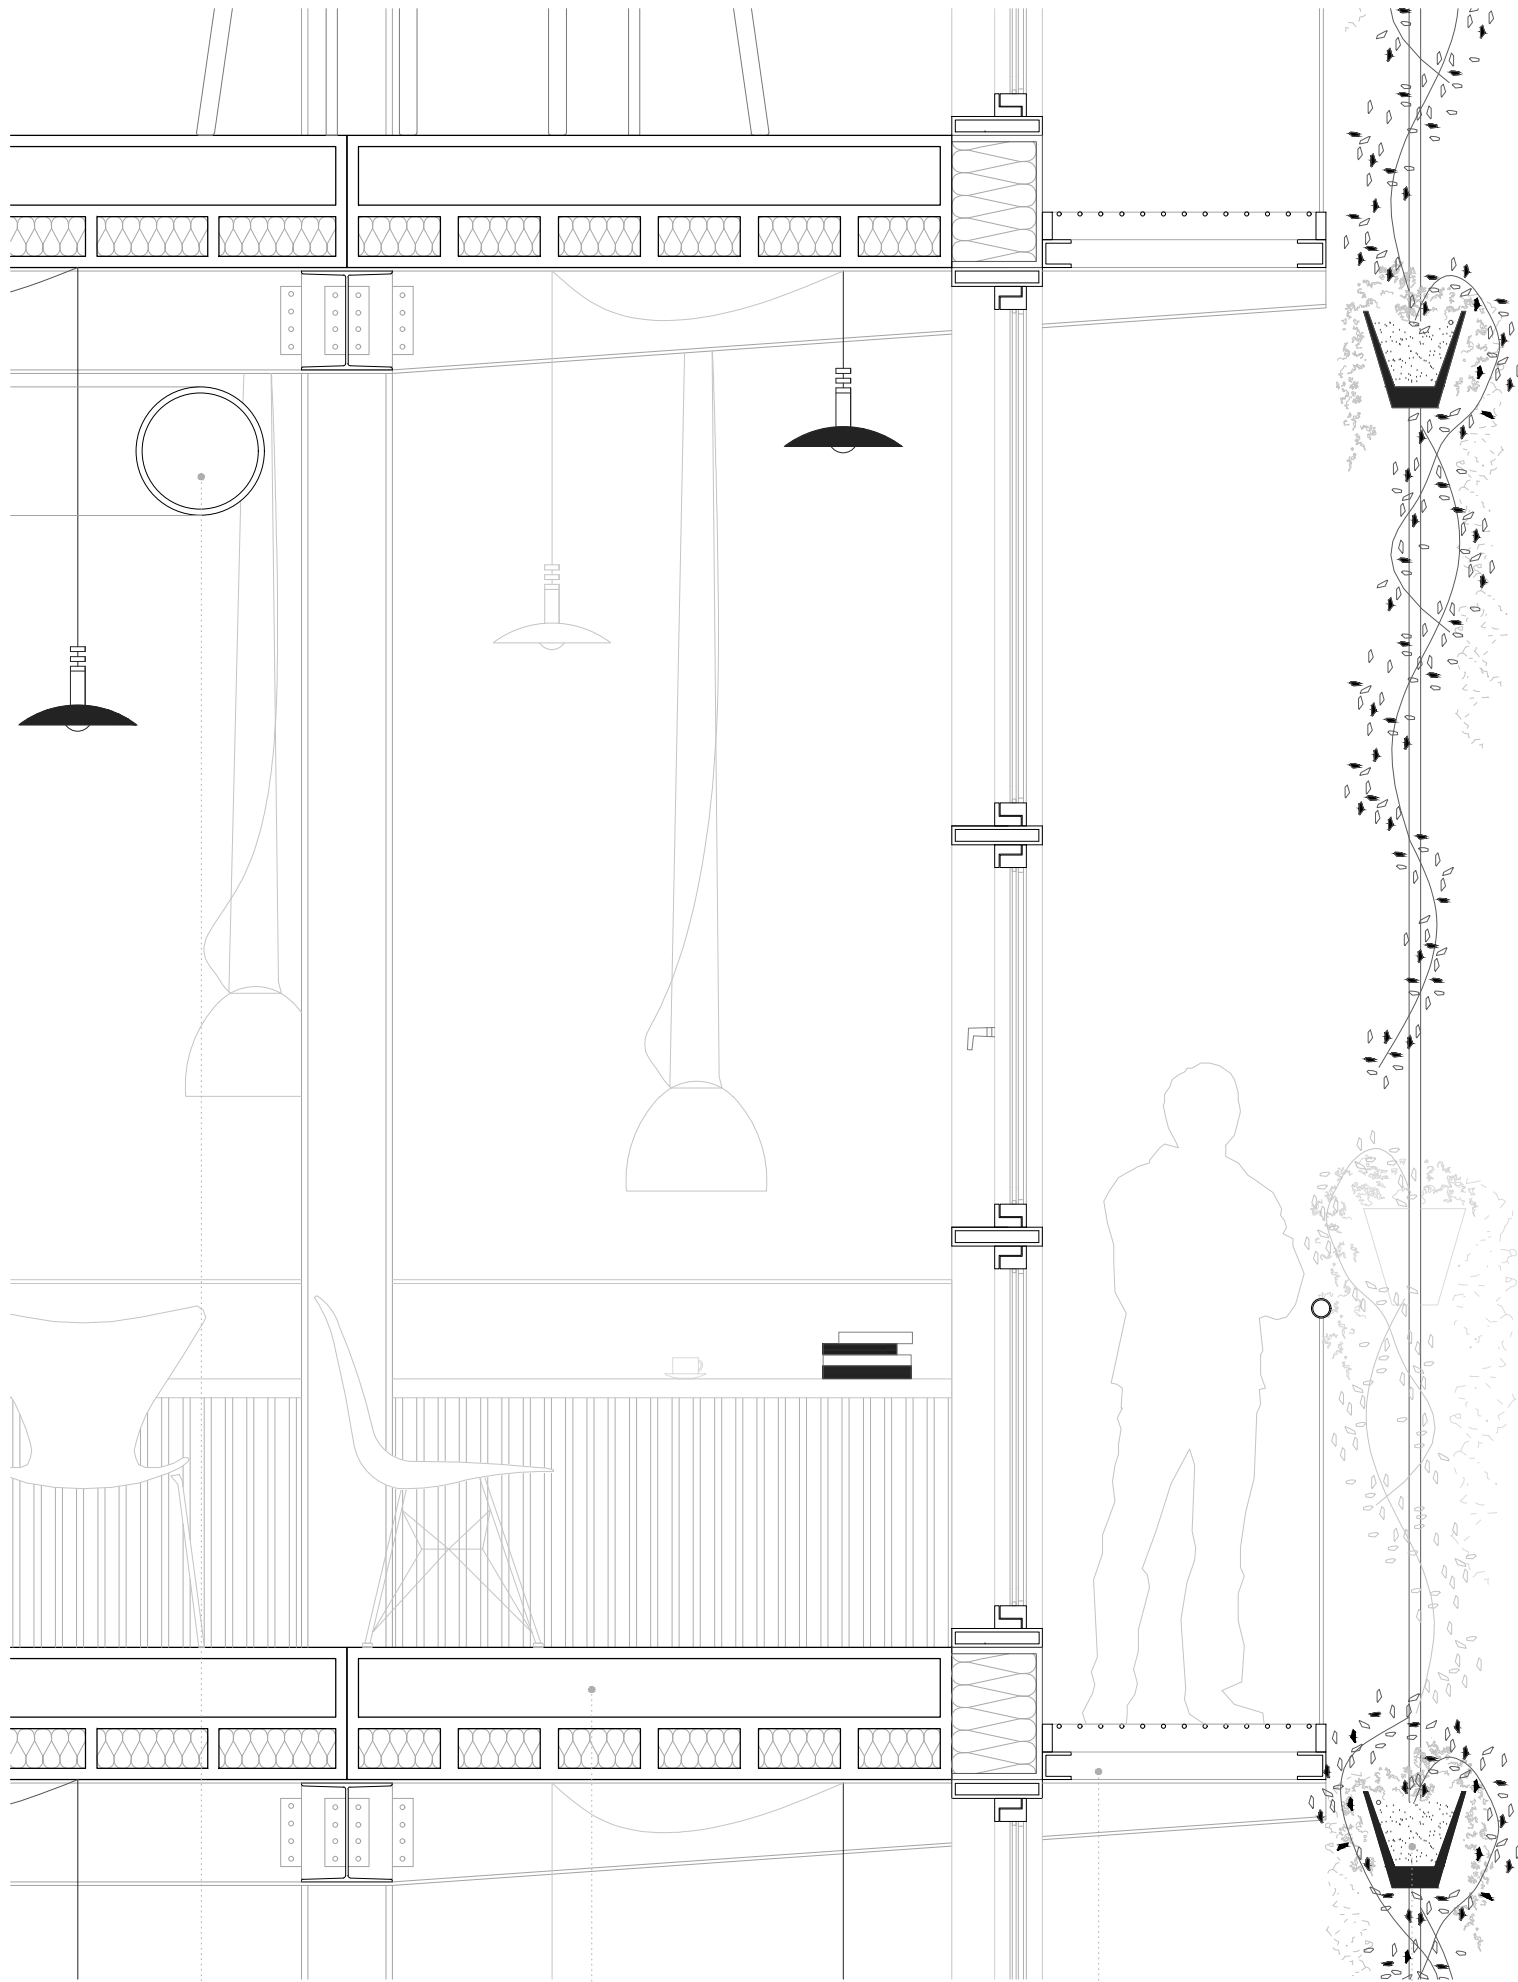

Conducte aire climatitzat

Forjat de plaques alveolars de fusta
que incorporen aïllament i cavitats
per al pas d'instal·lacions
(electricitat/telecomunicacions)

Passarel·la exterior per a
manteniment i neteja de
les obertures

Tests per a la protecció
solar de la façana

