

COBERTA INCLINADA AJARDINADA.....

PORTXO.....

SALA DE REUNIONS.....

OFICINES (ESPAI OBERT).....

DESPATXOS.....

PASAREL·LA EXTERIOR.....

SALA DE REUNIONS.....

SALA DE REUNIONS.....

GRADERIES.....

DESPATXOS.....

OFICINES (ESPAI OBERT).....

PATI.....

SALA DE REUNIONS.....

SALA DE REUNIONS.....

ZONA D'ESTAR.....

OFICINES (ESPAI OBERT).....

TERRASSA.....

SALA DE REUNIONS.....

DESPATX PARTICULAR.....

SALA DE REUNIONS.....

TERRASSA.....

OFICINES (ESPAI OBERT).....

SALA DE REUNIONS.....

ACCÉS DES DE C/MODOLELL.....

ENTRADA AL COWORKING.....

ESPAI PÚBLIC.....

CAFETERIA AMB TERRASSA.....

ESPAI POLIVALENT (ESDEVENIMENTS).....

DIPÒSIT D'AIGUA.....

APARCAMENTS.....

PC

P4


P3



P2

P1

P0


P -1

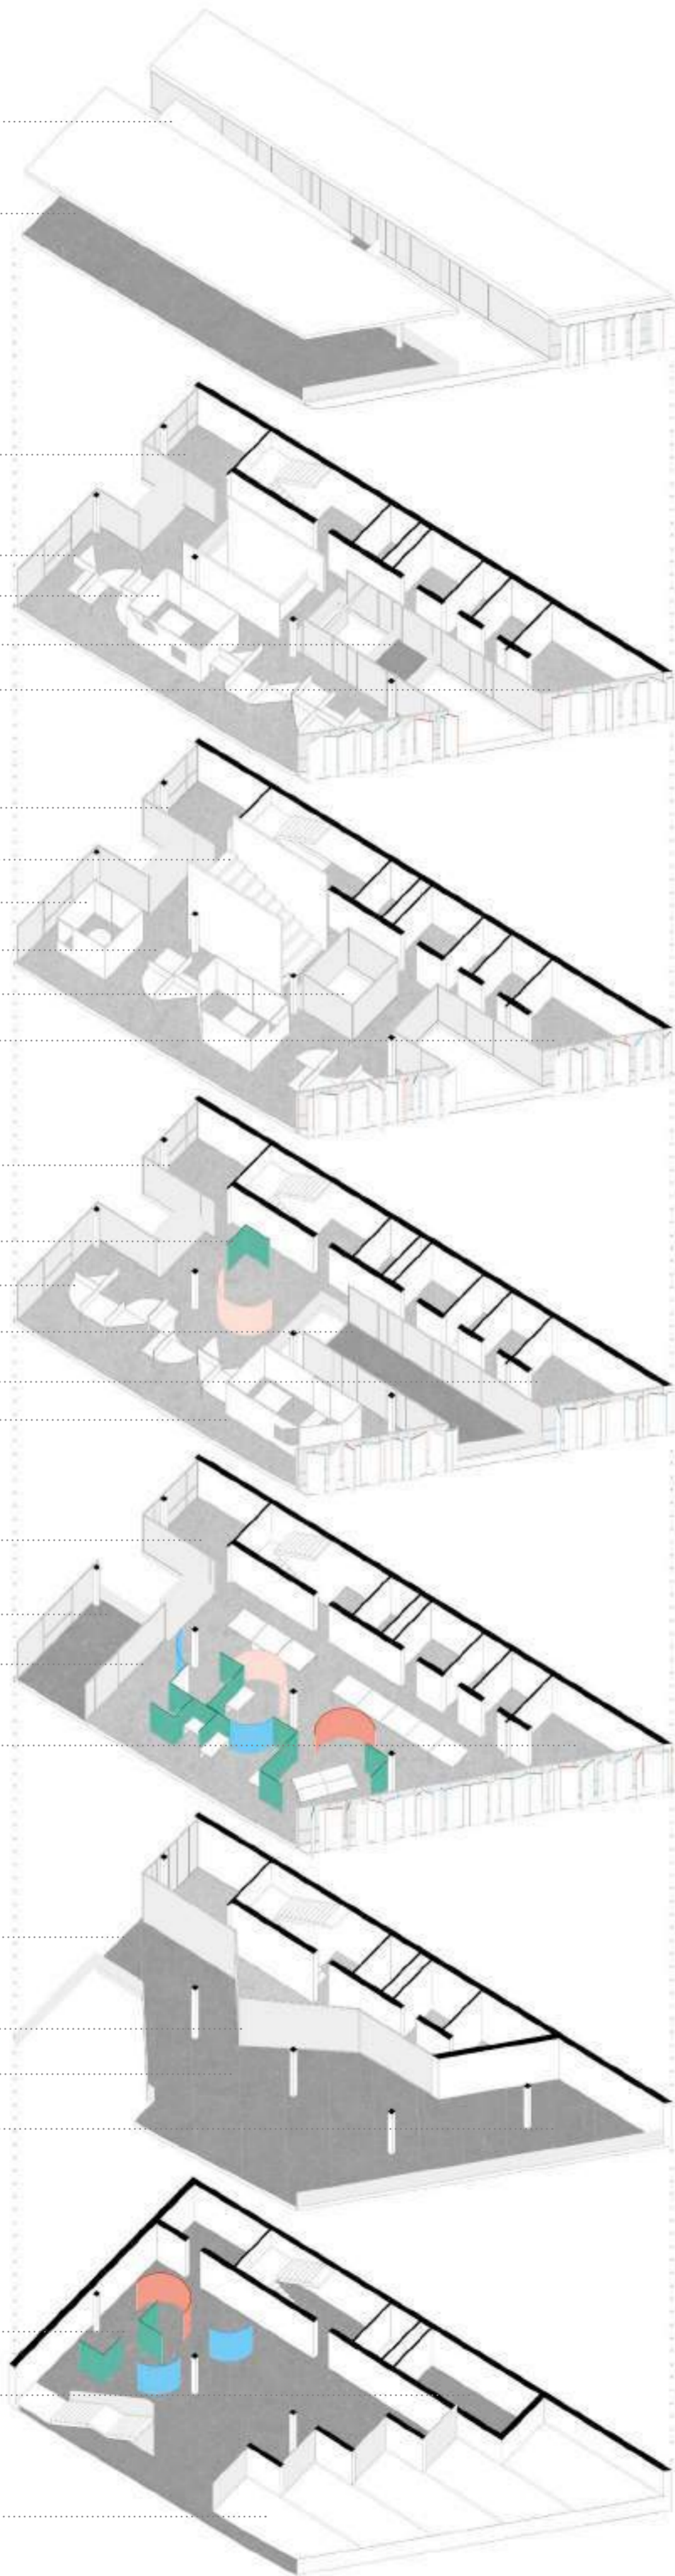

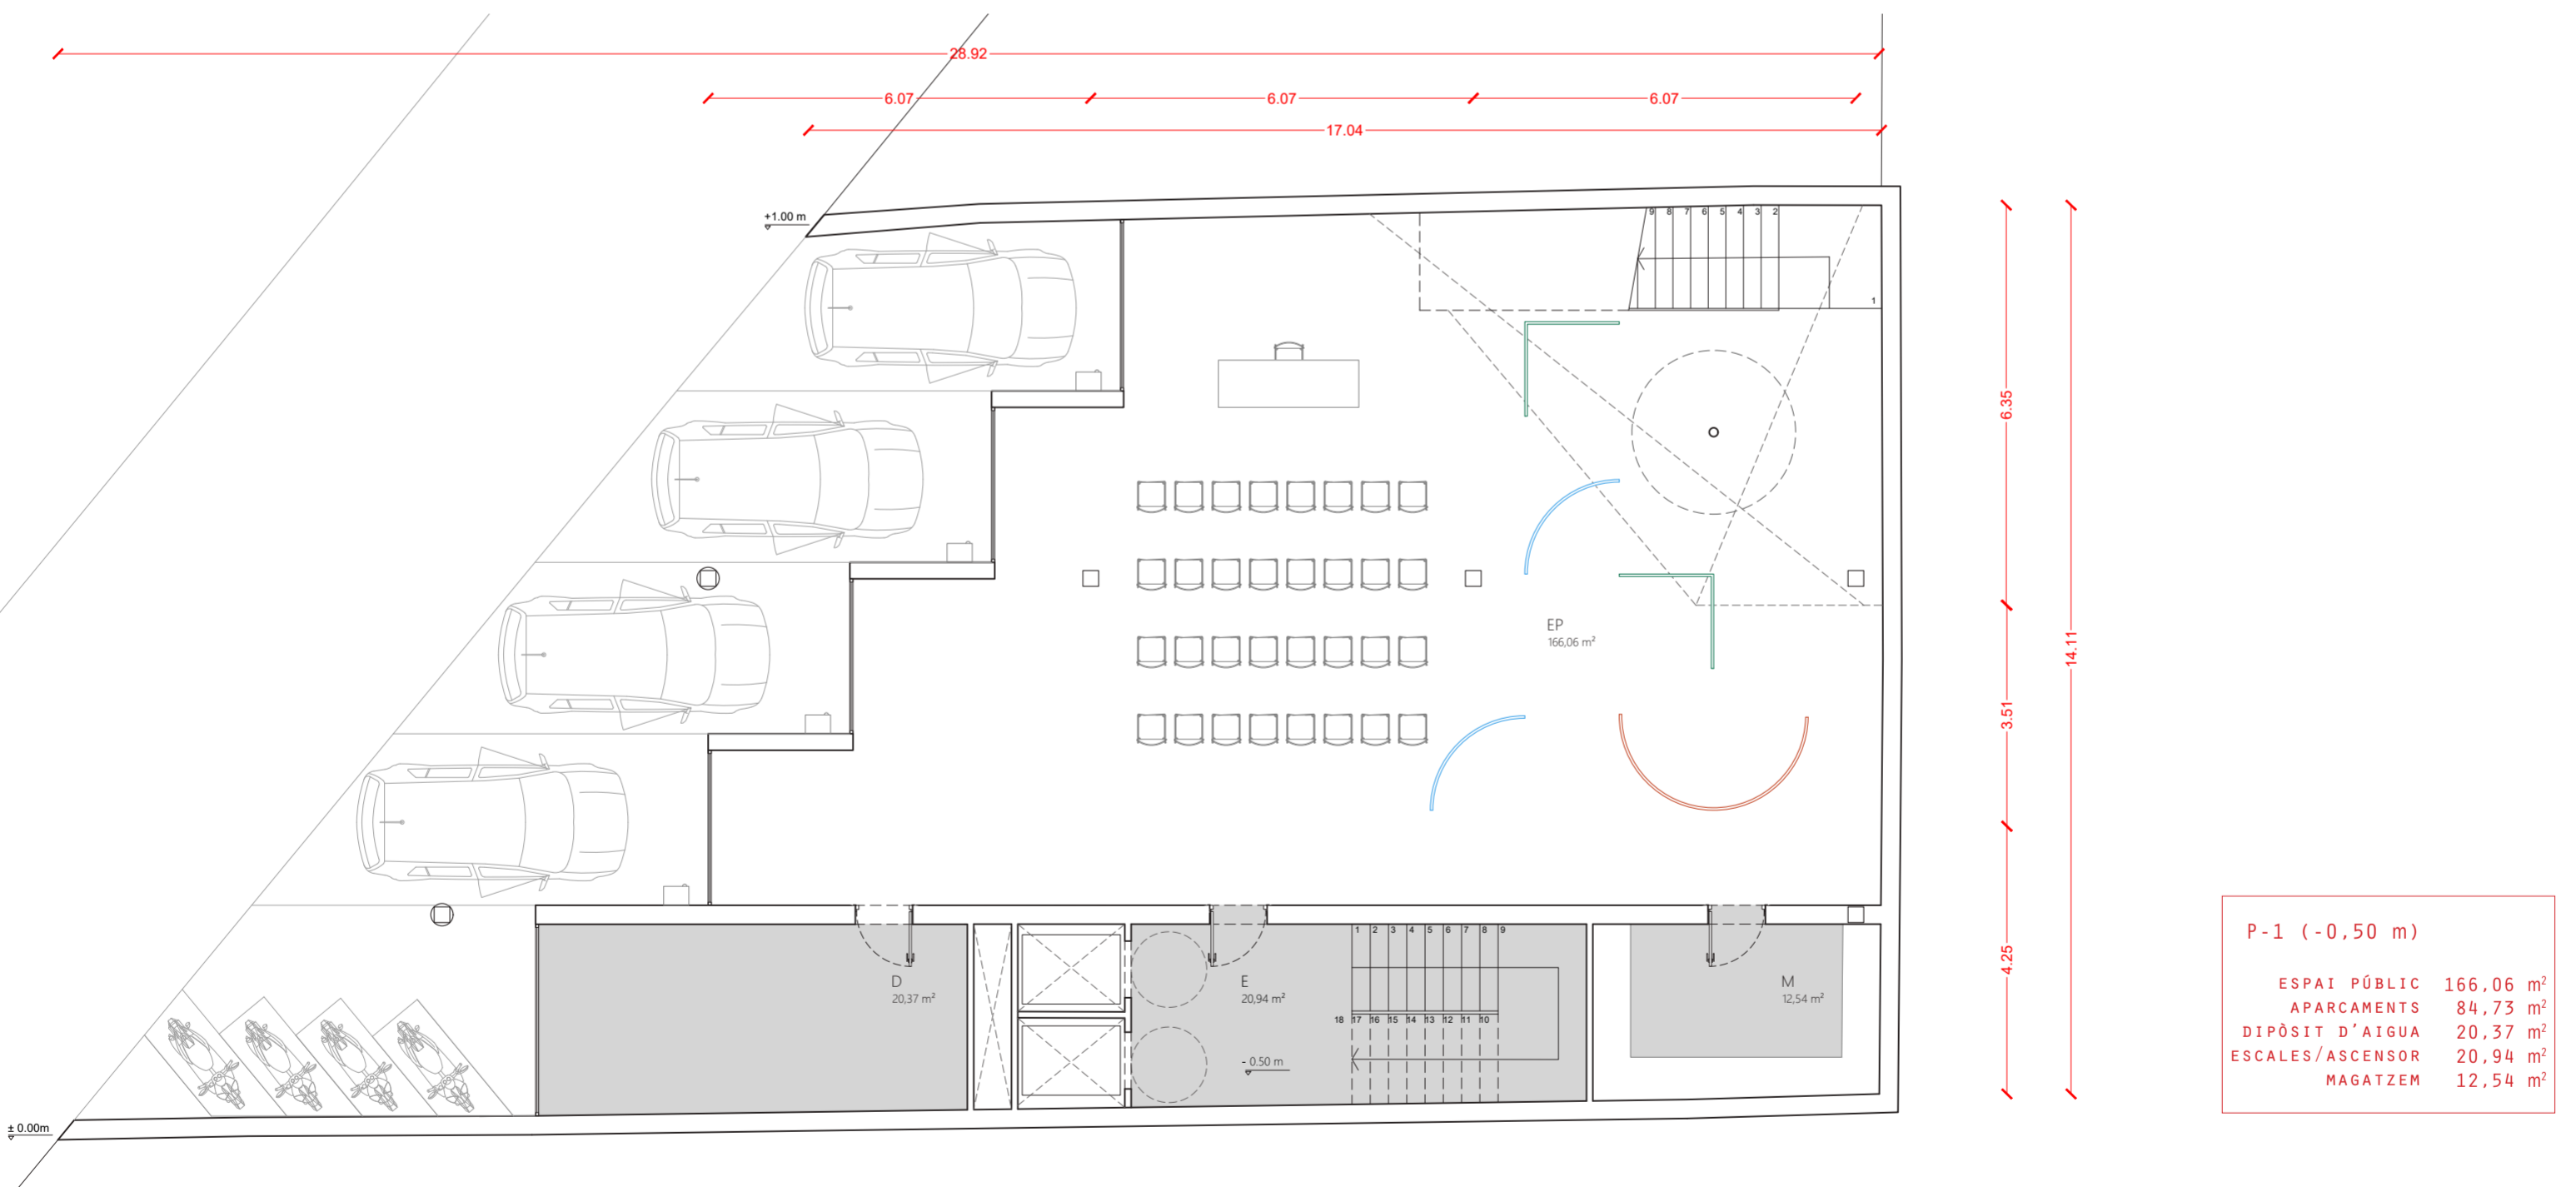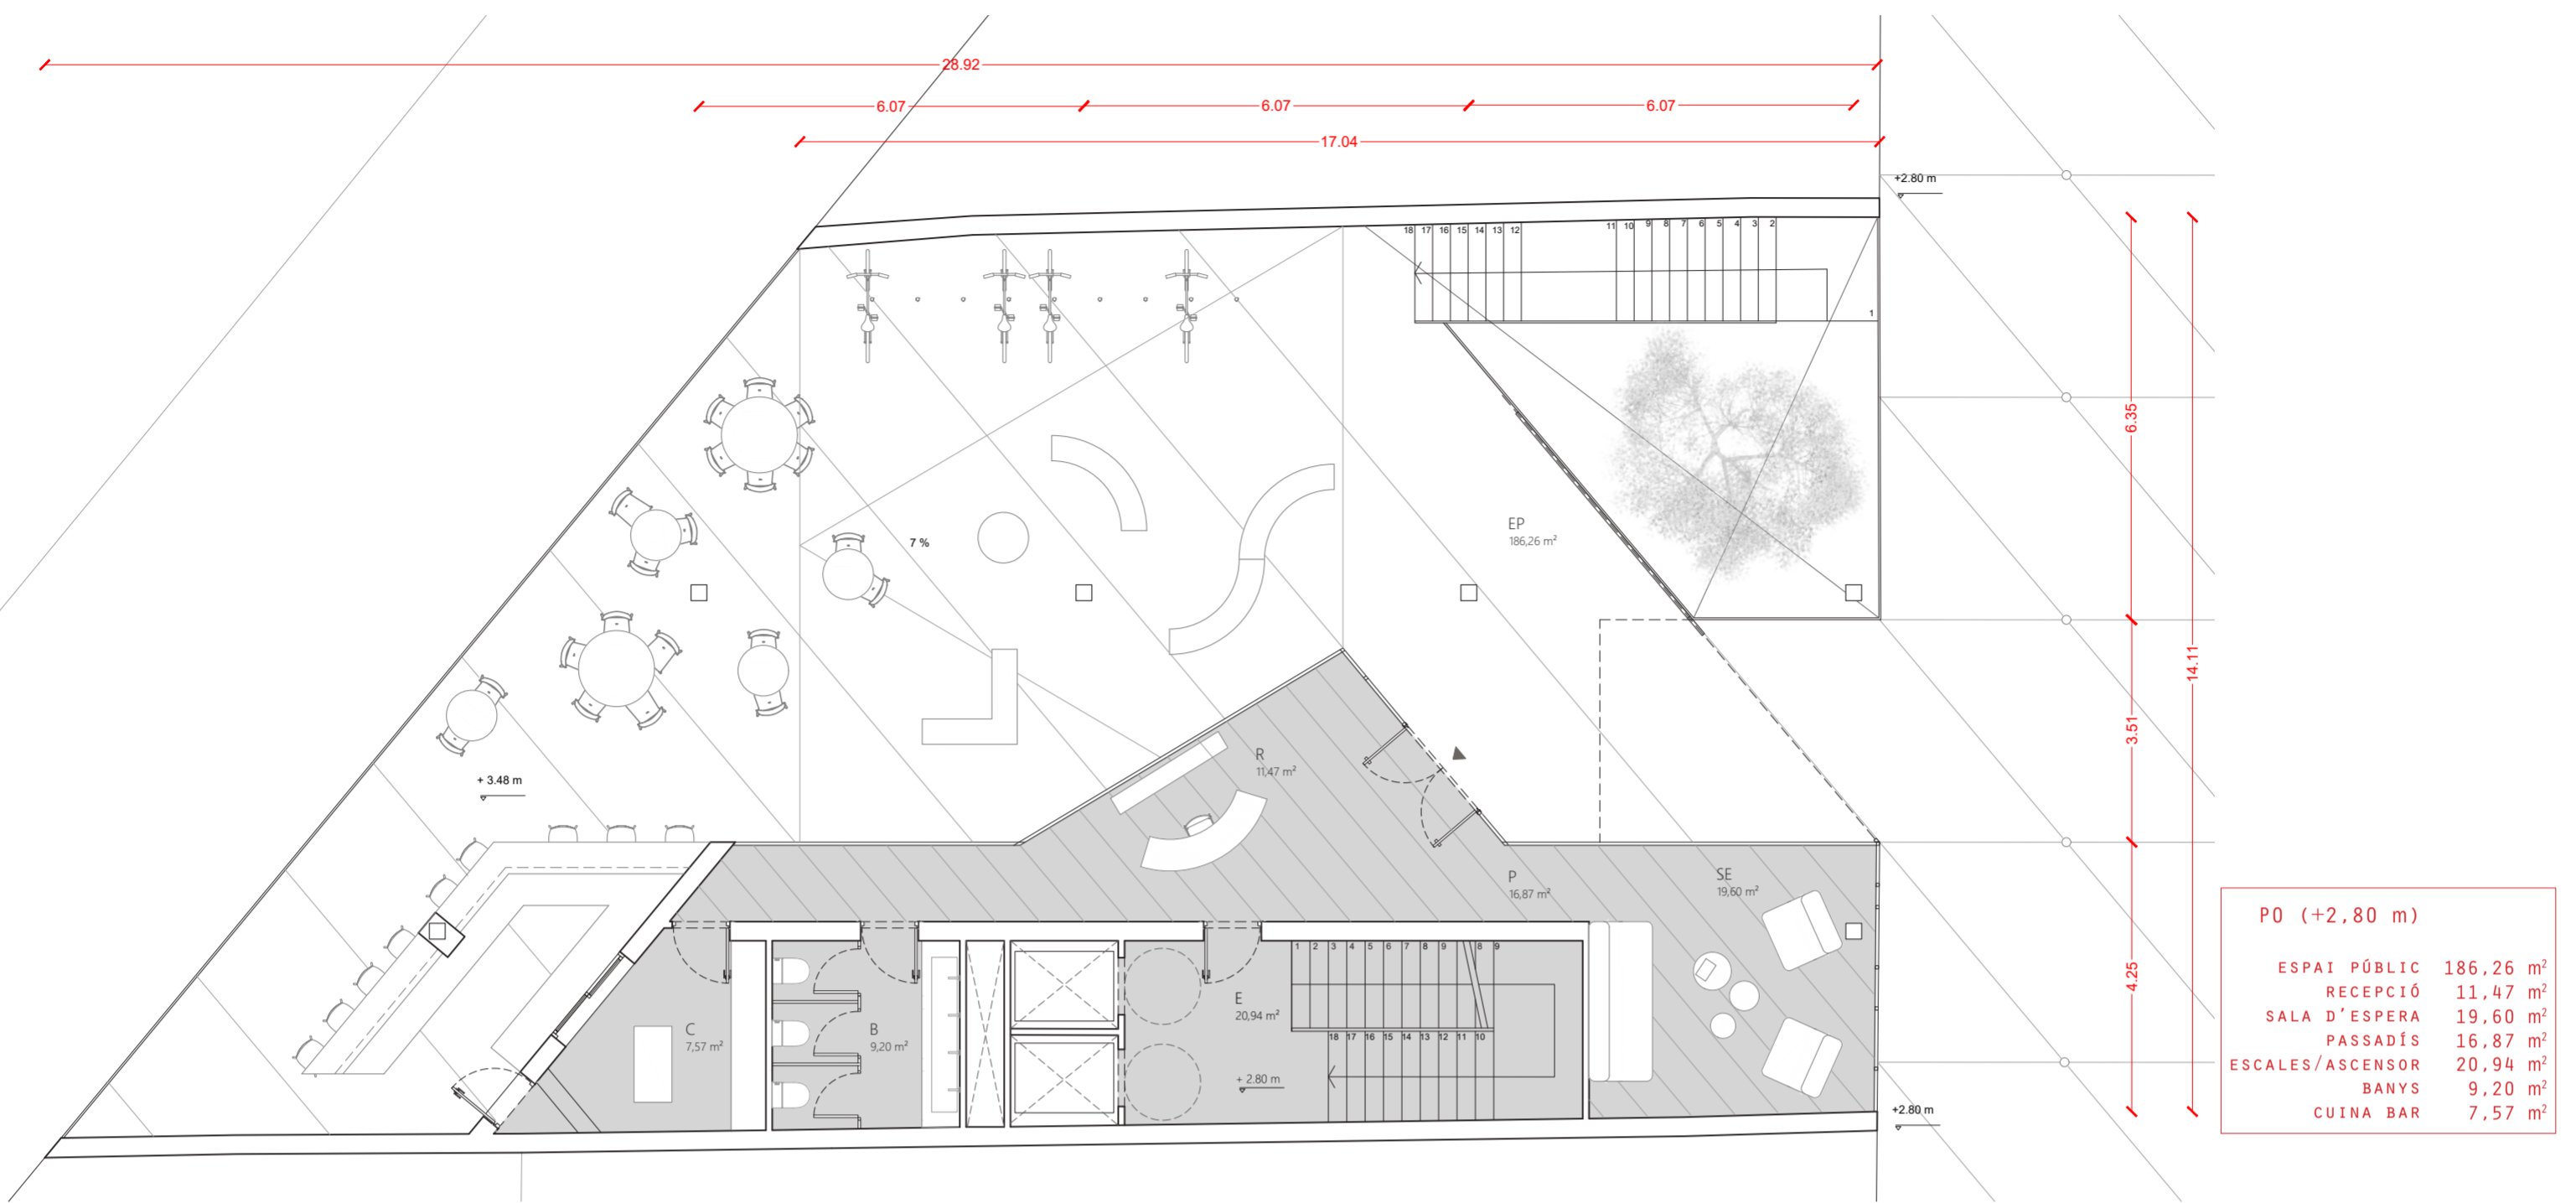


PLANTES
E: 1/100

PROJECTES I / #EX02 - COWORKING GRAL. MITRE 118-120
CURS 2018-19 / ETSAB
PROF. MÒNICA TÀRREGA
CARME ROSSELLÓ

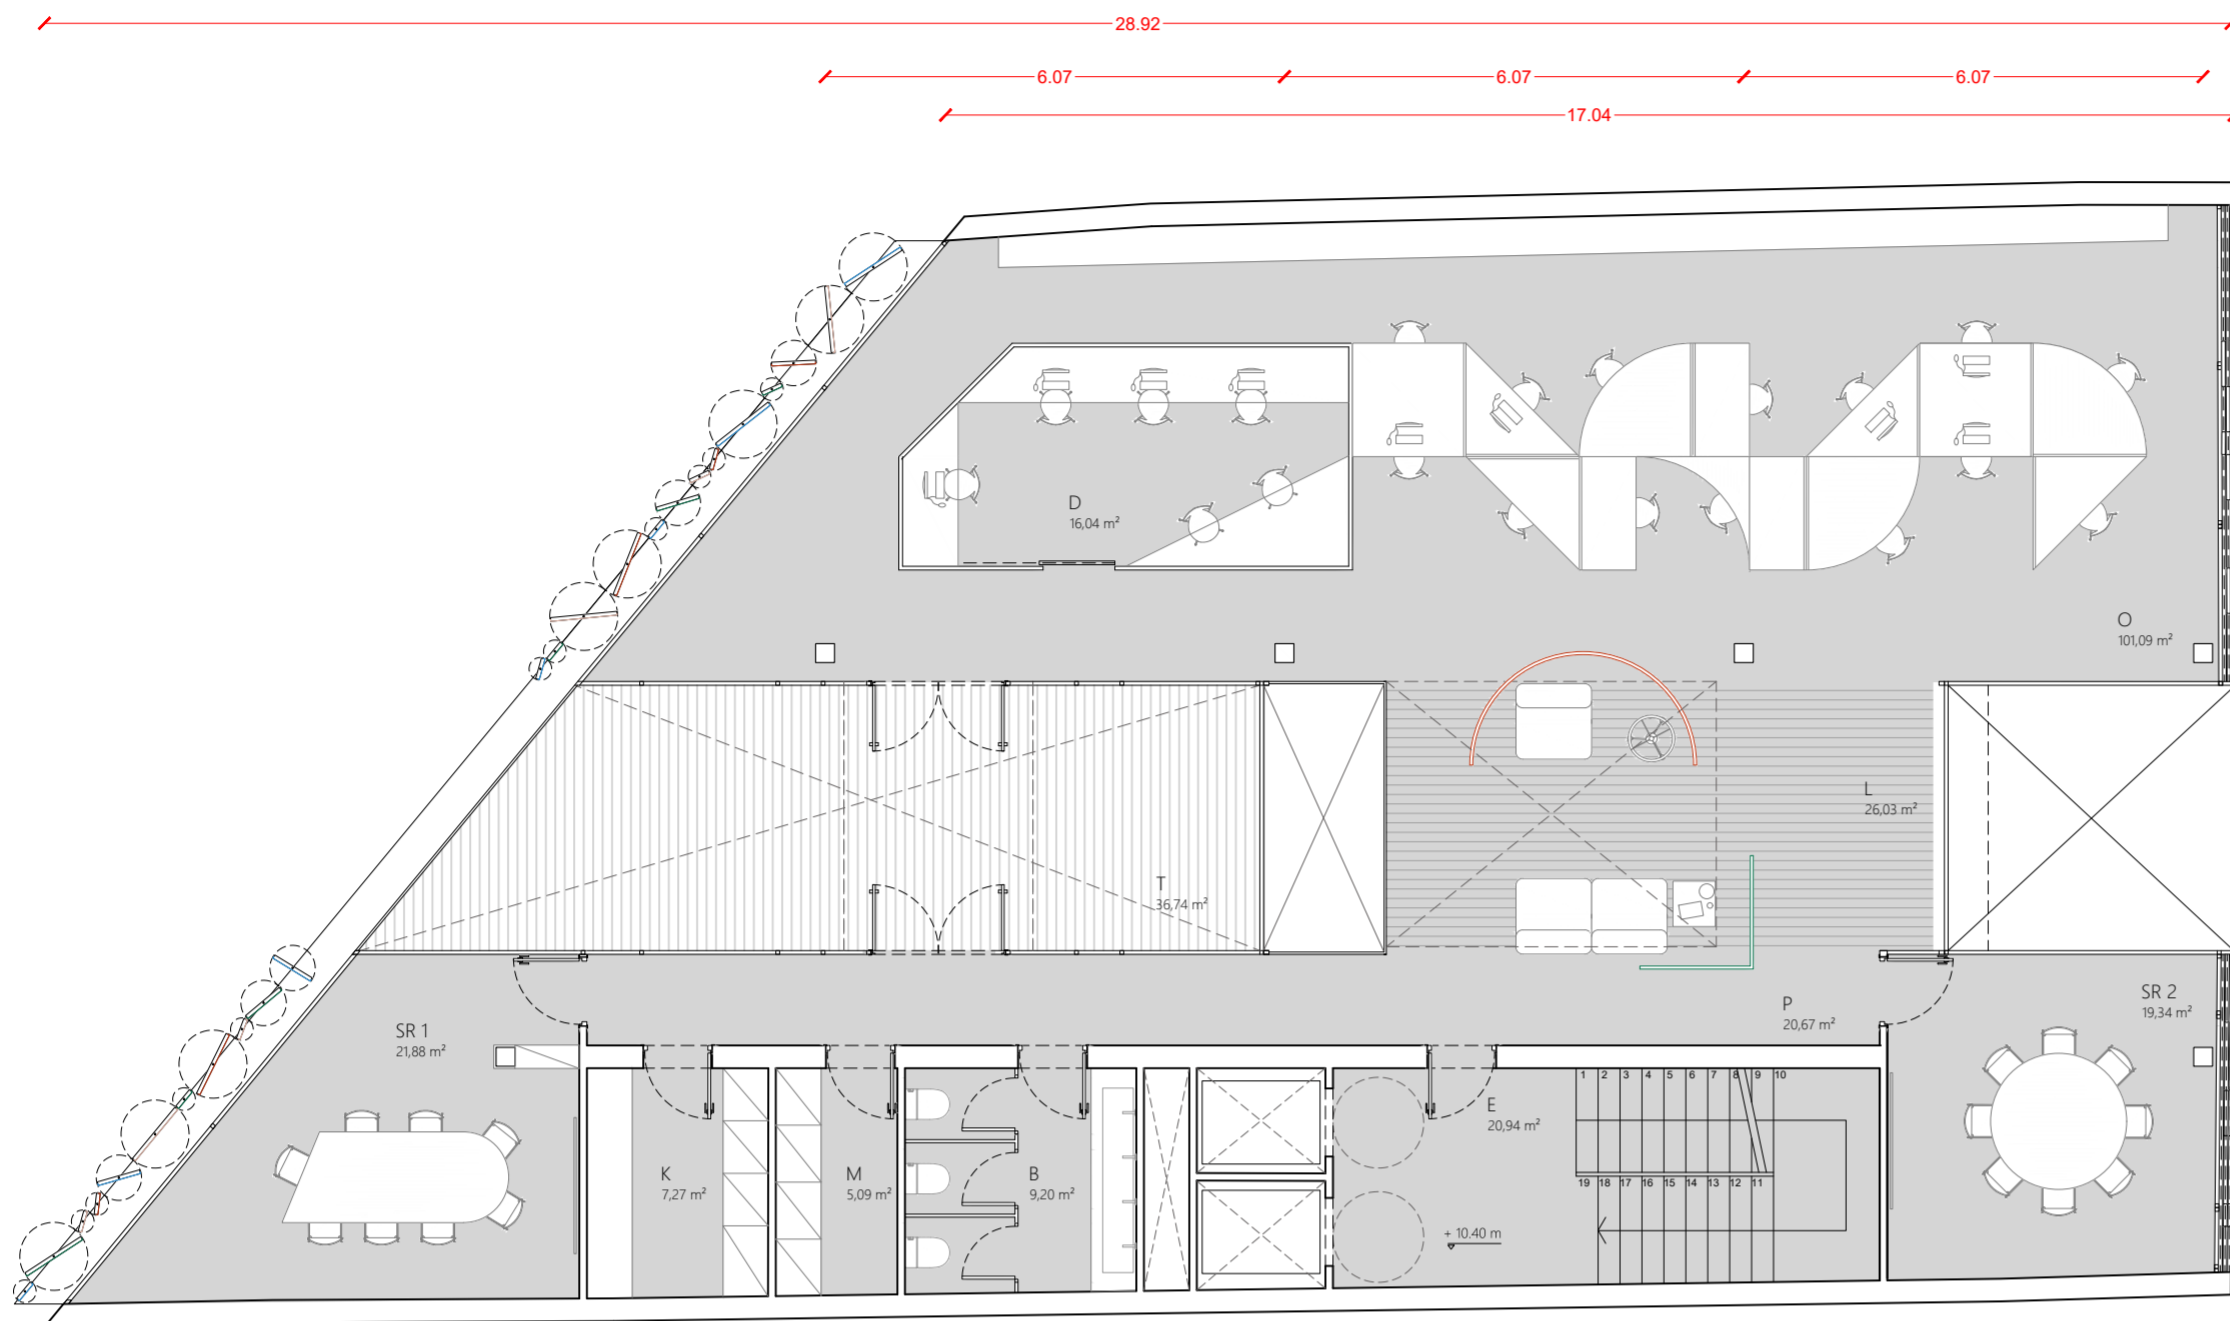

P2 (+10,40m)	
ESCALES/ASCENSOR	20,94 m ²
PASSADIS	20,67 m ²
BANYS	9,20 m ²
CUINA (OFFICE)	7,27 m ²
MAGATZEM	5,09 m ²
SALA DE REUNIONS 1	21,88 m ²
SALA DE REUNIONS 2	19,34 m ²
TERRASSA	36,72 m ²
LLEURE	26,03 m ²
OFICINA (ESPAI OBERT)	101,09 m ²
DESPATX	16,04 m ²

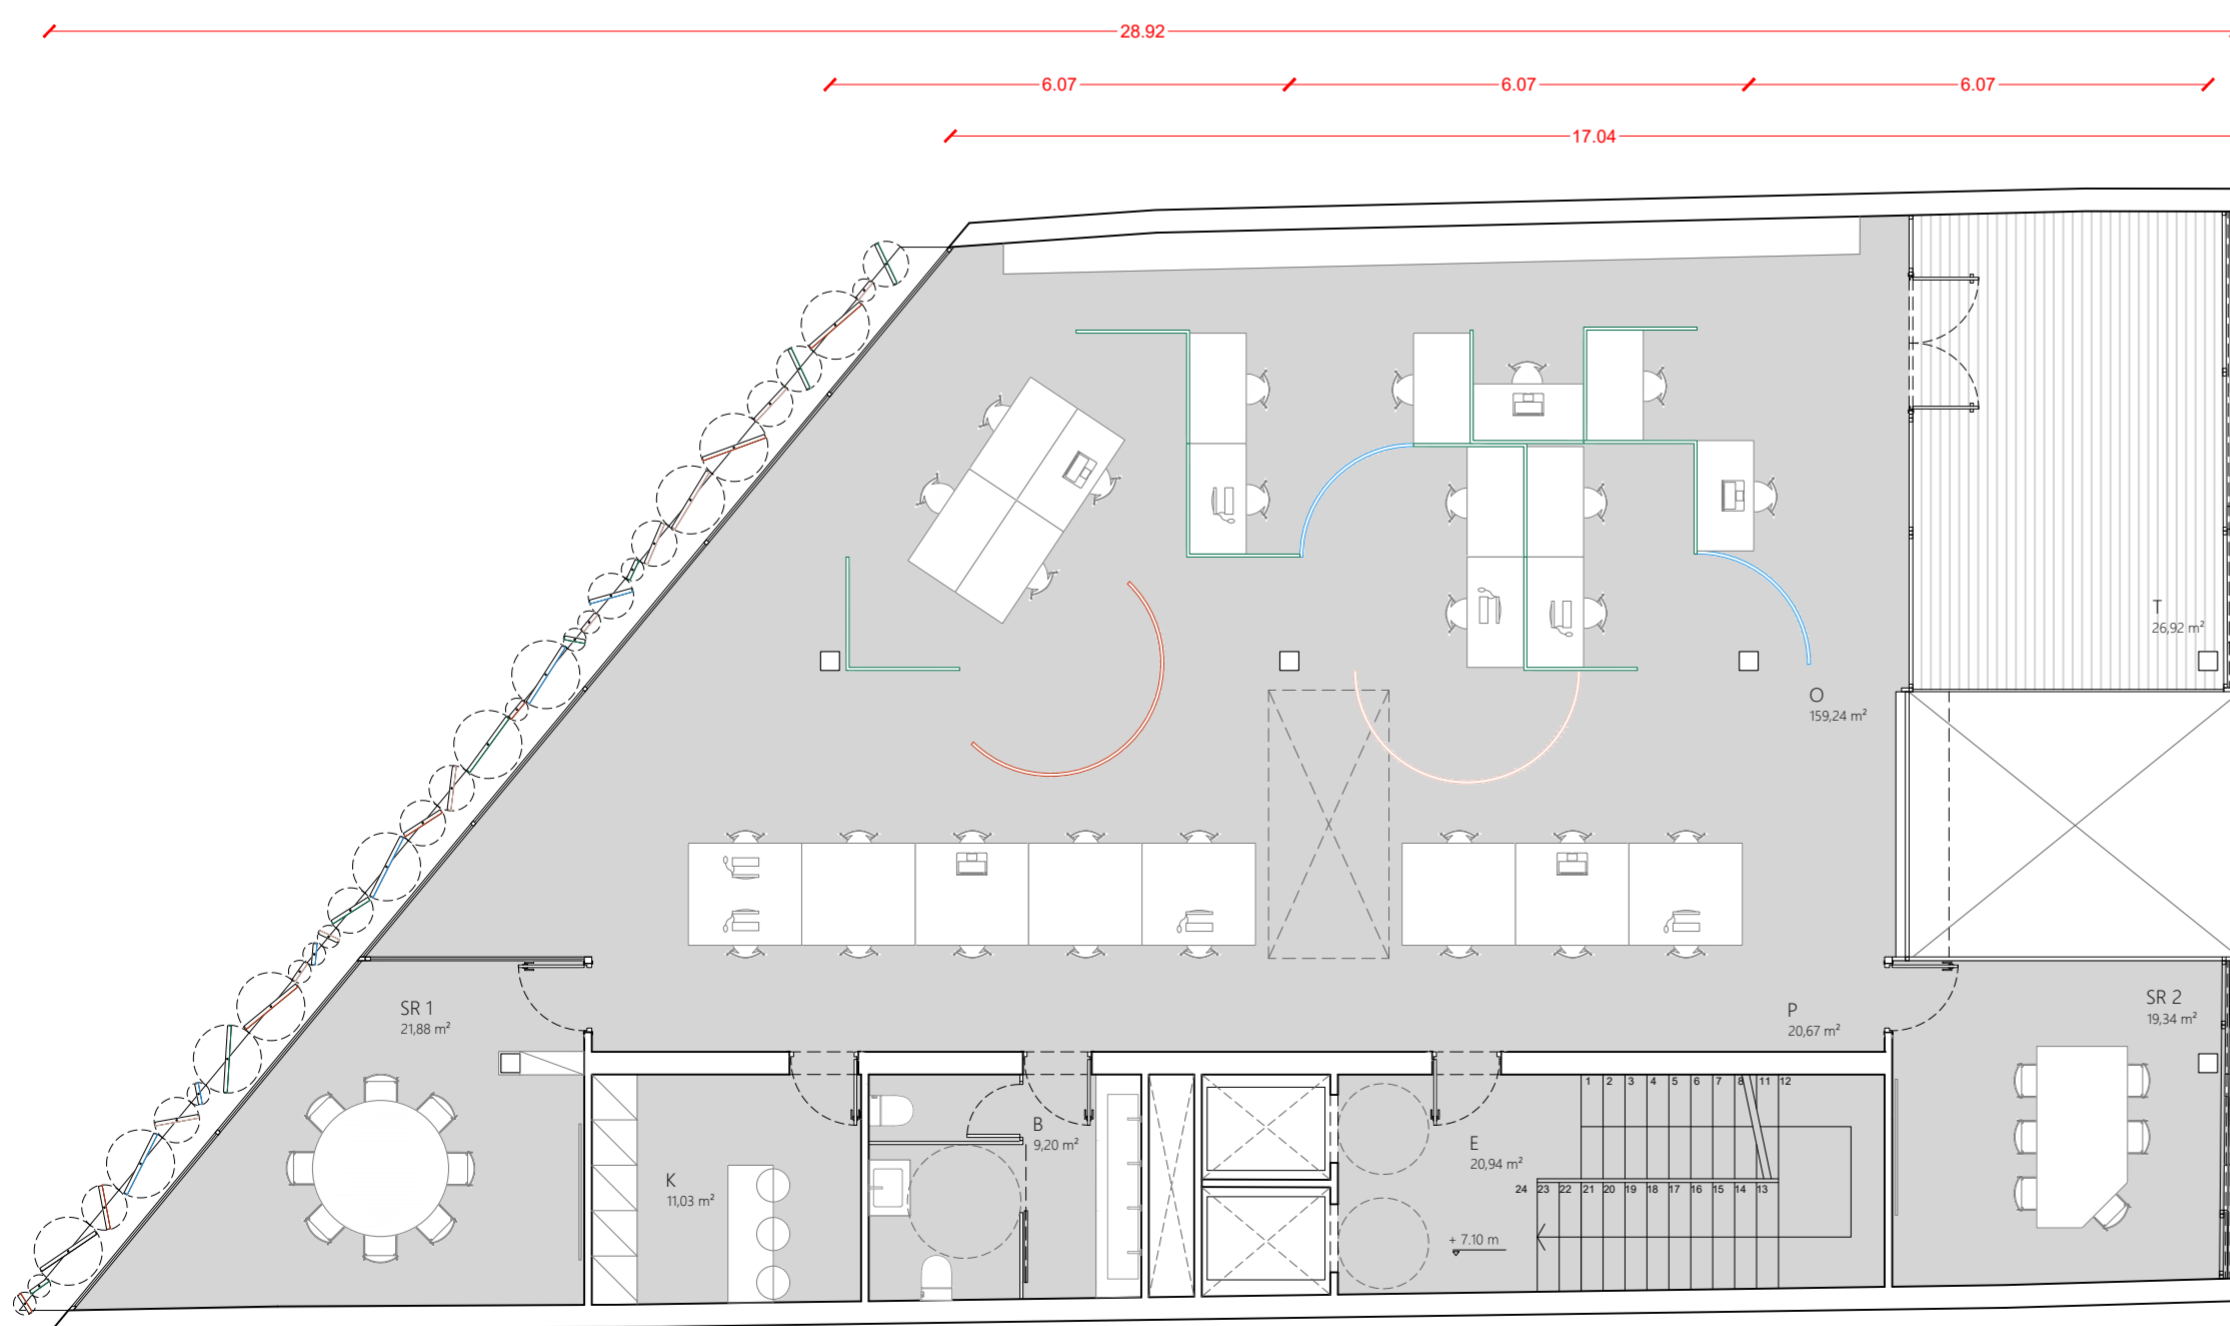


P1 (+7,10m)	
ESCALES/ASCENSOR	20,94 m ²
PASSADIS	20,67 m ²
BANYS	9,20 m ²
CUINA (OFFICE)	11,05 m ²
SALA DE REUNIONS 1	21,88 m ²
SALA DE REUNIONS 2	19,34 m ²
OFICINA (ESPAI OBERT)	159,24 m ²
TERRASSA	26,92 m ²




PLANTES
E: 1/100


PROJECTES I / #EX02 - COWORKING GRAL. MITRE 118-120
CURS 2018-19 / ETSAB
PROF. MÒNICA TÀRREGA
CARME ROSSELLÓ

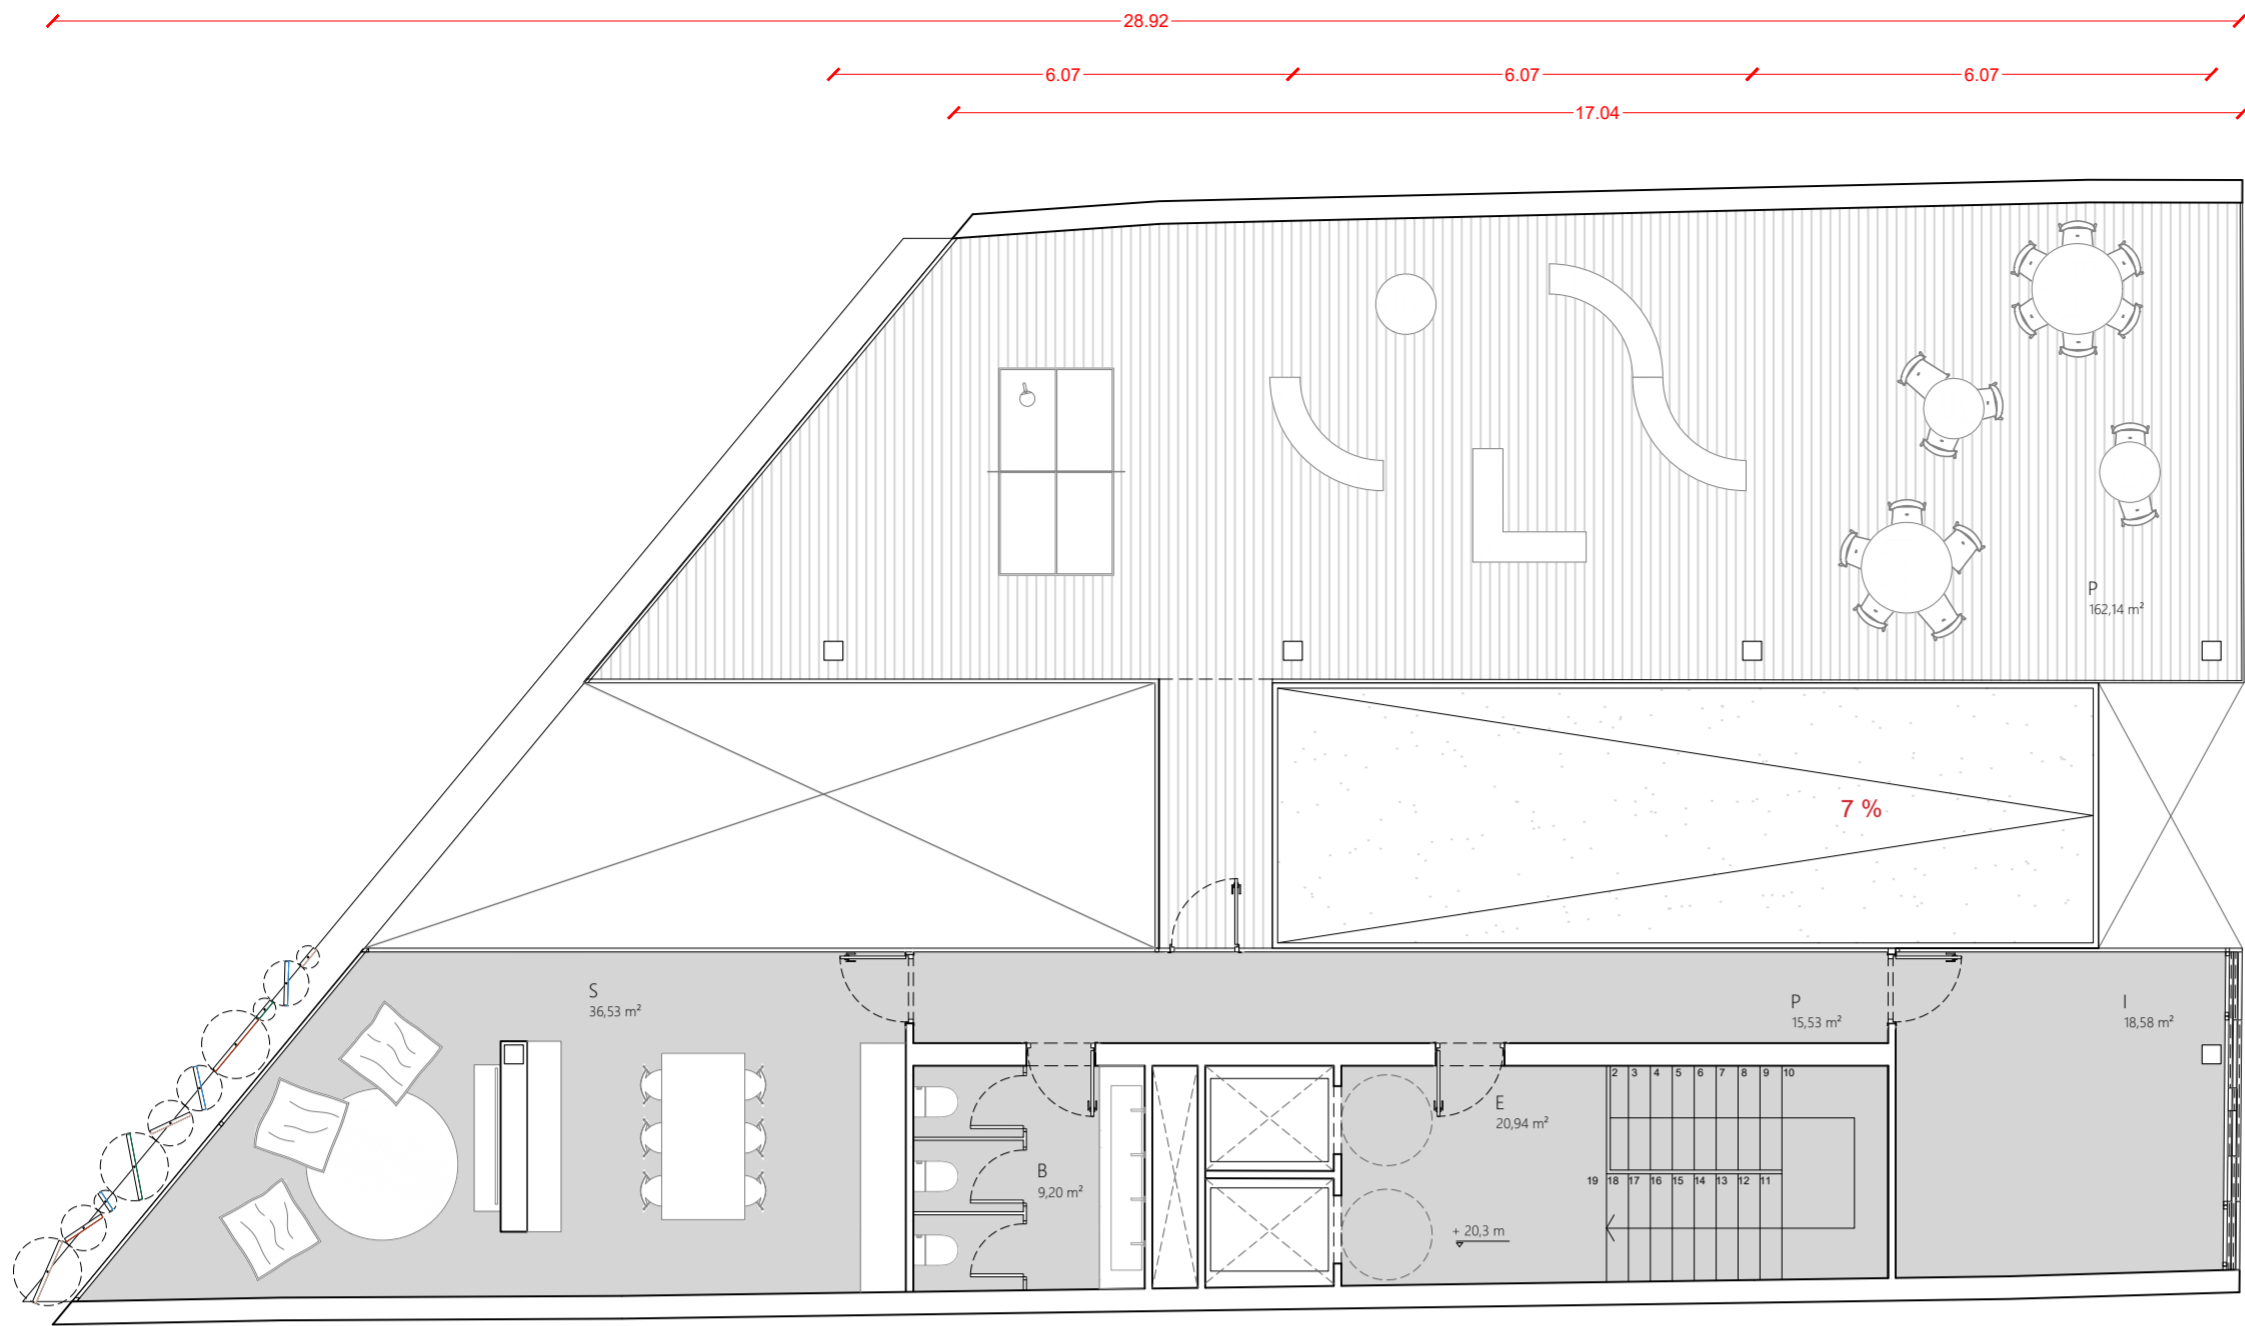


PC (+17,30m)	
ESCALES/ASCENSOR	20,94 m ²
PASSADÍS	15,53 m ²
BANYNS	9,20 m ²
INSTAL·LACIONS	18,58 m ²
SALA DE JOCS	36,53 m ²
PORTXO	164,14 m ²

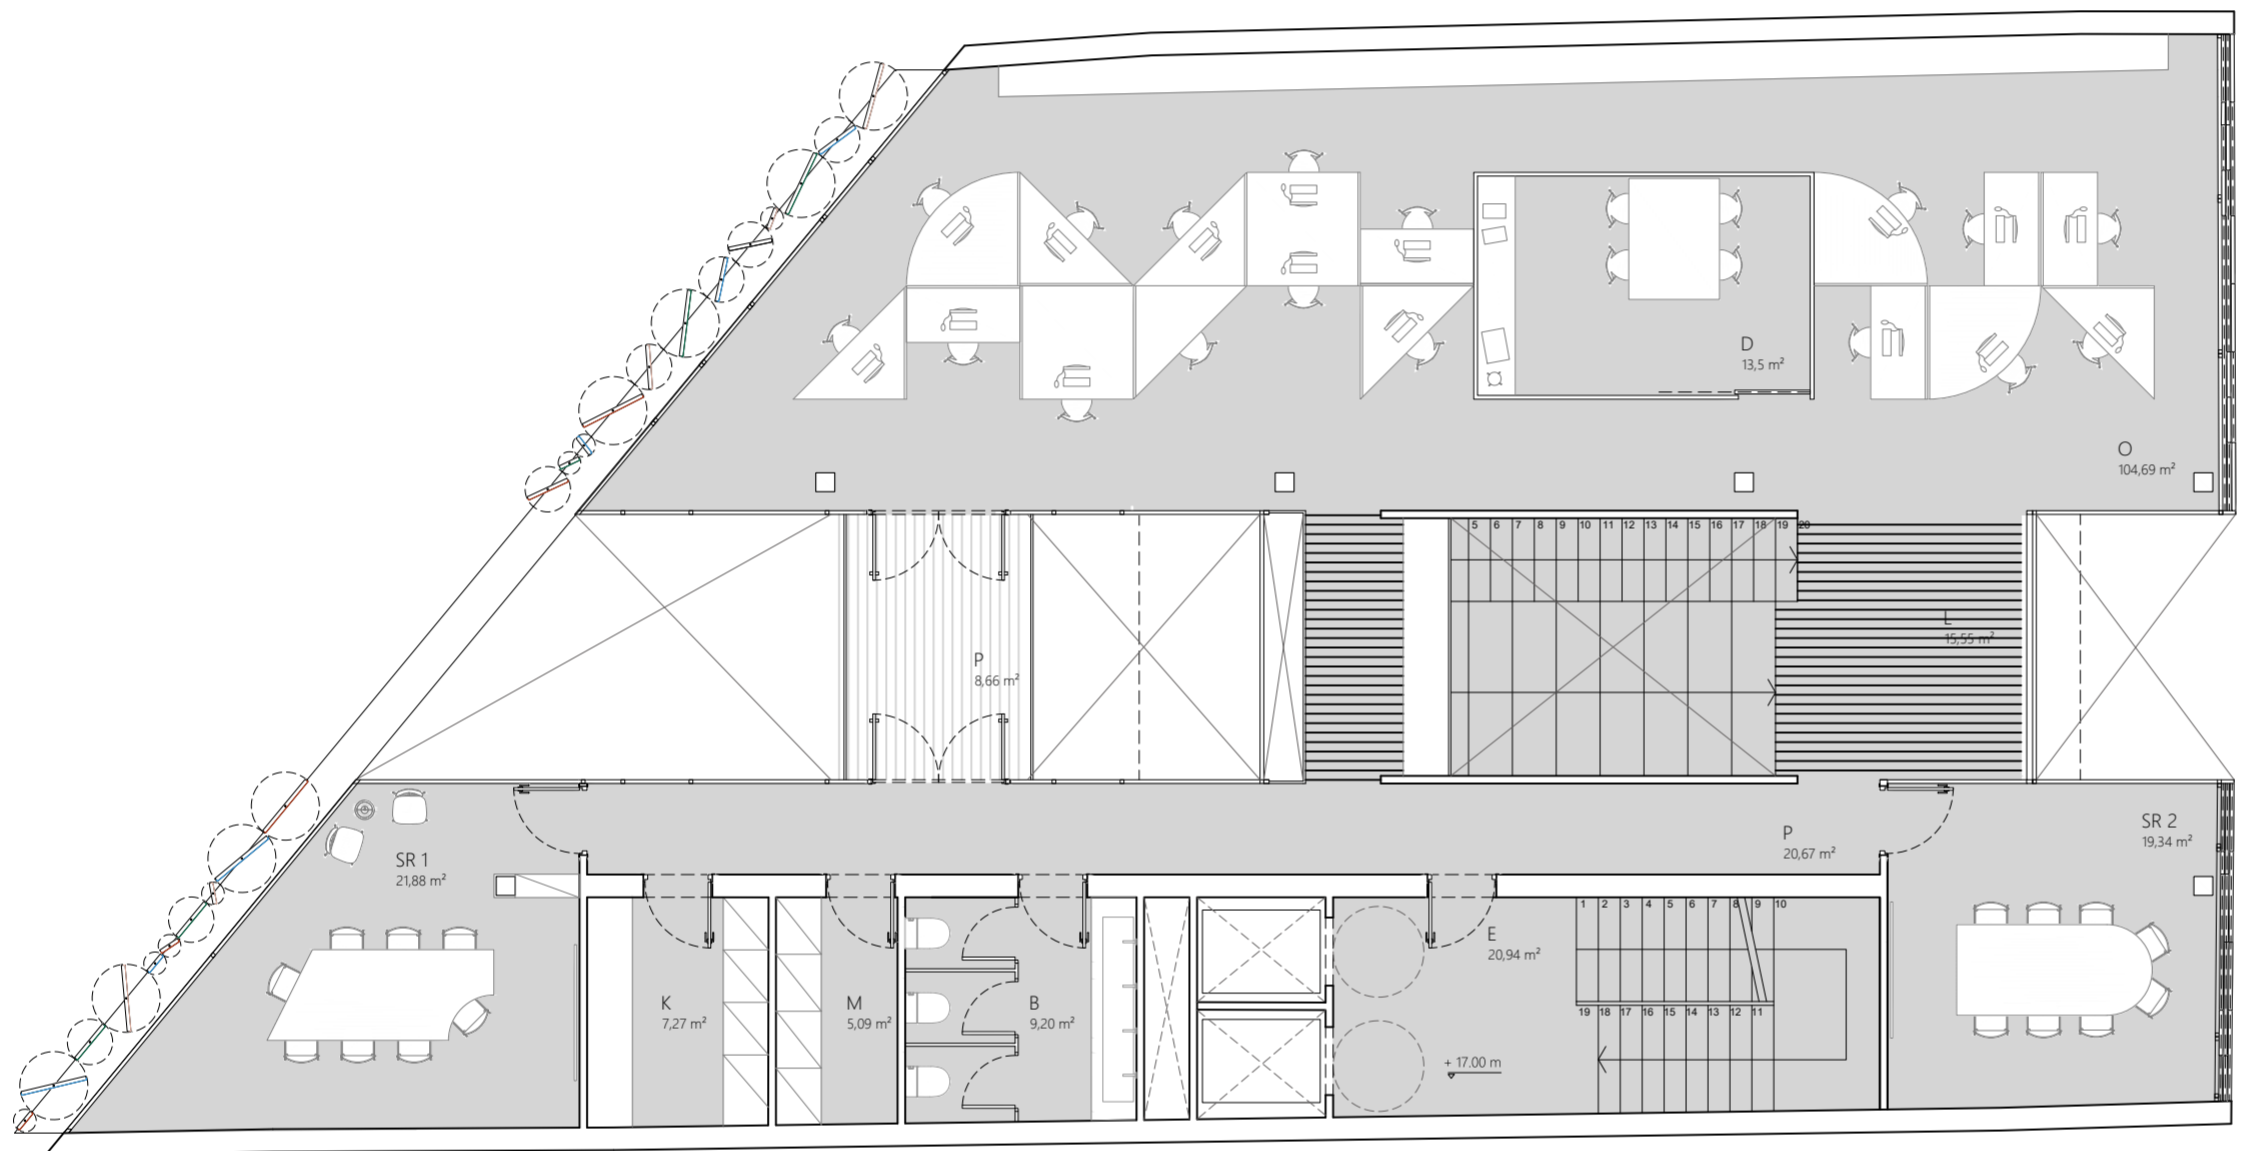

P4 (+17,00m)	
ESCALES/ASCENSOR	20,94 m ²
PASSADÍS	20,67 m ²
BANYNS	9,20 m ²
CUINA (OFFICE)	7,27 m ²
MAGATZEM	5,09 m ²
SALA DE REUNIONS 1	21,88 m ²
SALA DE REUNIONS 2	19,34 m ²
PASSAREL·LA	8,66 m ²
LLEURE	15,55 m ²
OFICINA	104,69 m ²
DESPATX	13,50 m ²

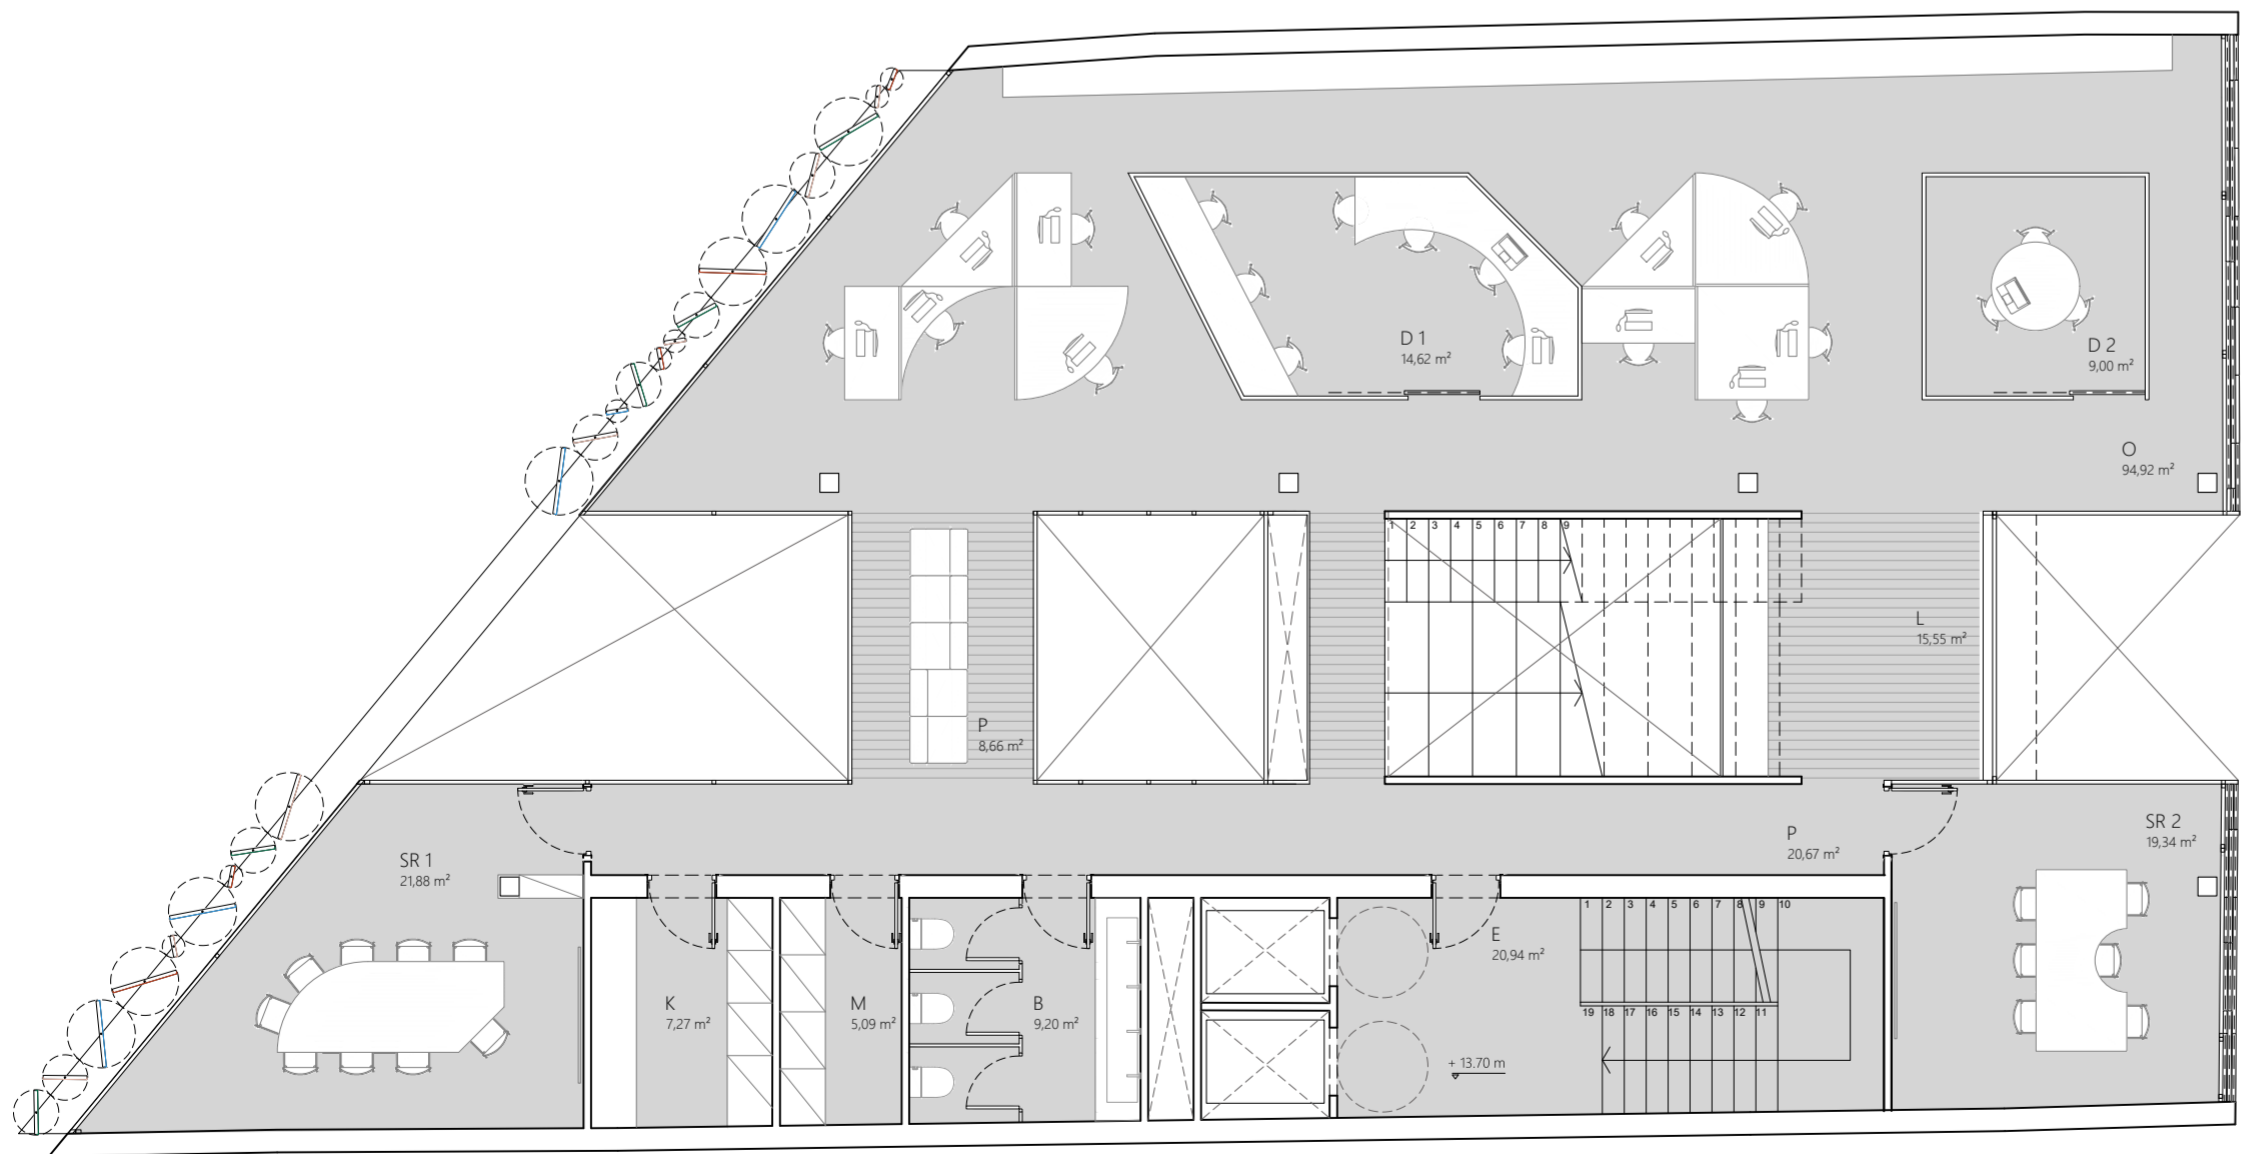


P3 (+13,70m)	
ESCALES/ASCENSOR	20,94 m ²
PASSADÍS	20,67 m ²
BANYNS	9,20 m ²
CUINA (OFFICE)	7,27 m ²
MAGATZEM	5,09 m ²
SALA DE REUNIONS 1	21,88 m ²
SALA DE REUNIONS 2	19,34 m ²
PASSAREL·LA	8,66 m ²
LLEURE	15,55 m ²
OFICINA	94,92 m ²
DESPATXOS	23,62 m ²

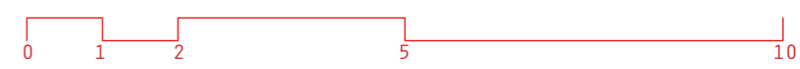

PLANTES
E: 1/100

PROJECTES I / #EX02 - COWORKING GRAL. MITRE 118-120
CURS 2018-19 / ETSAB
PROF. MÒNICA TÀRREGA
CARME ROSSELLÓ

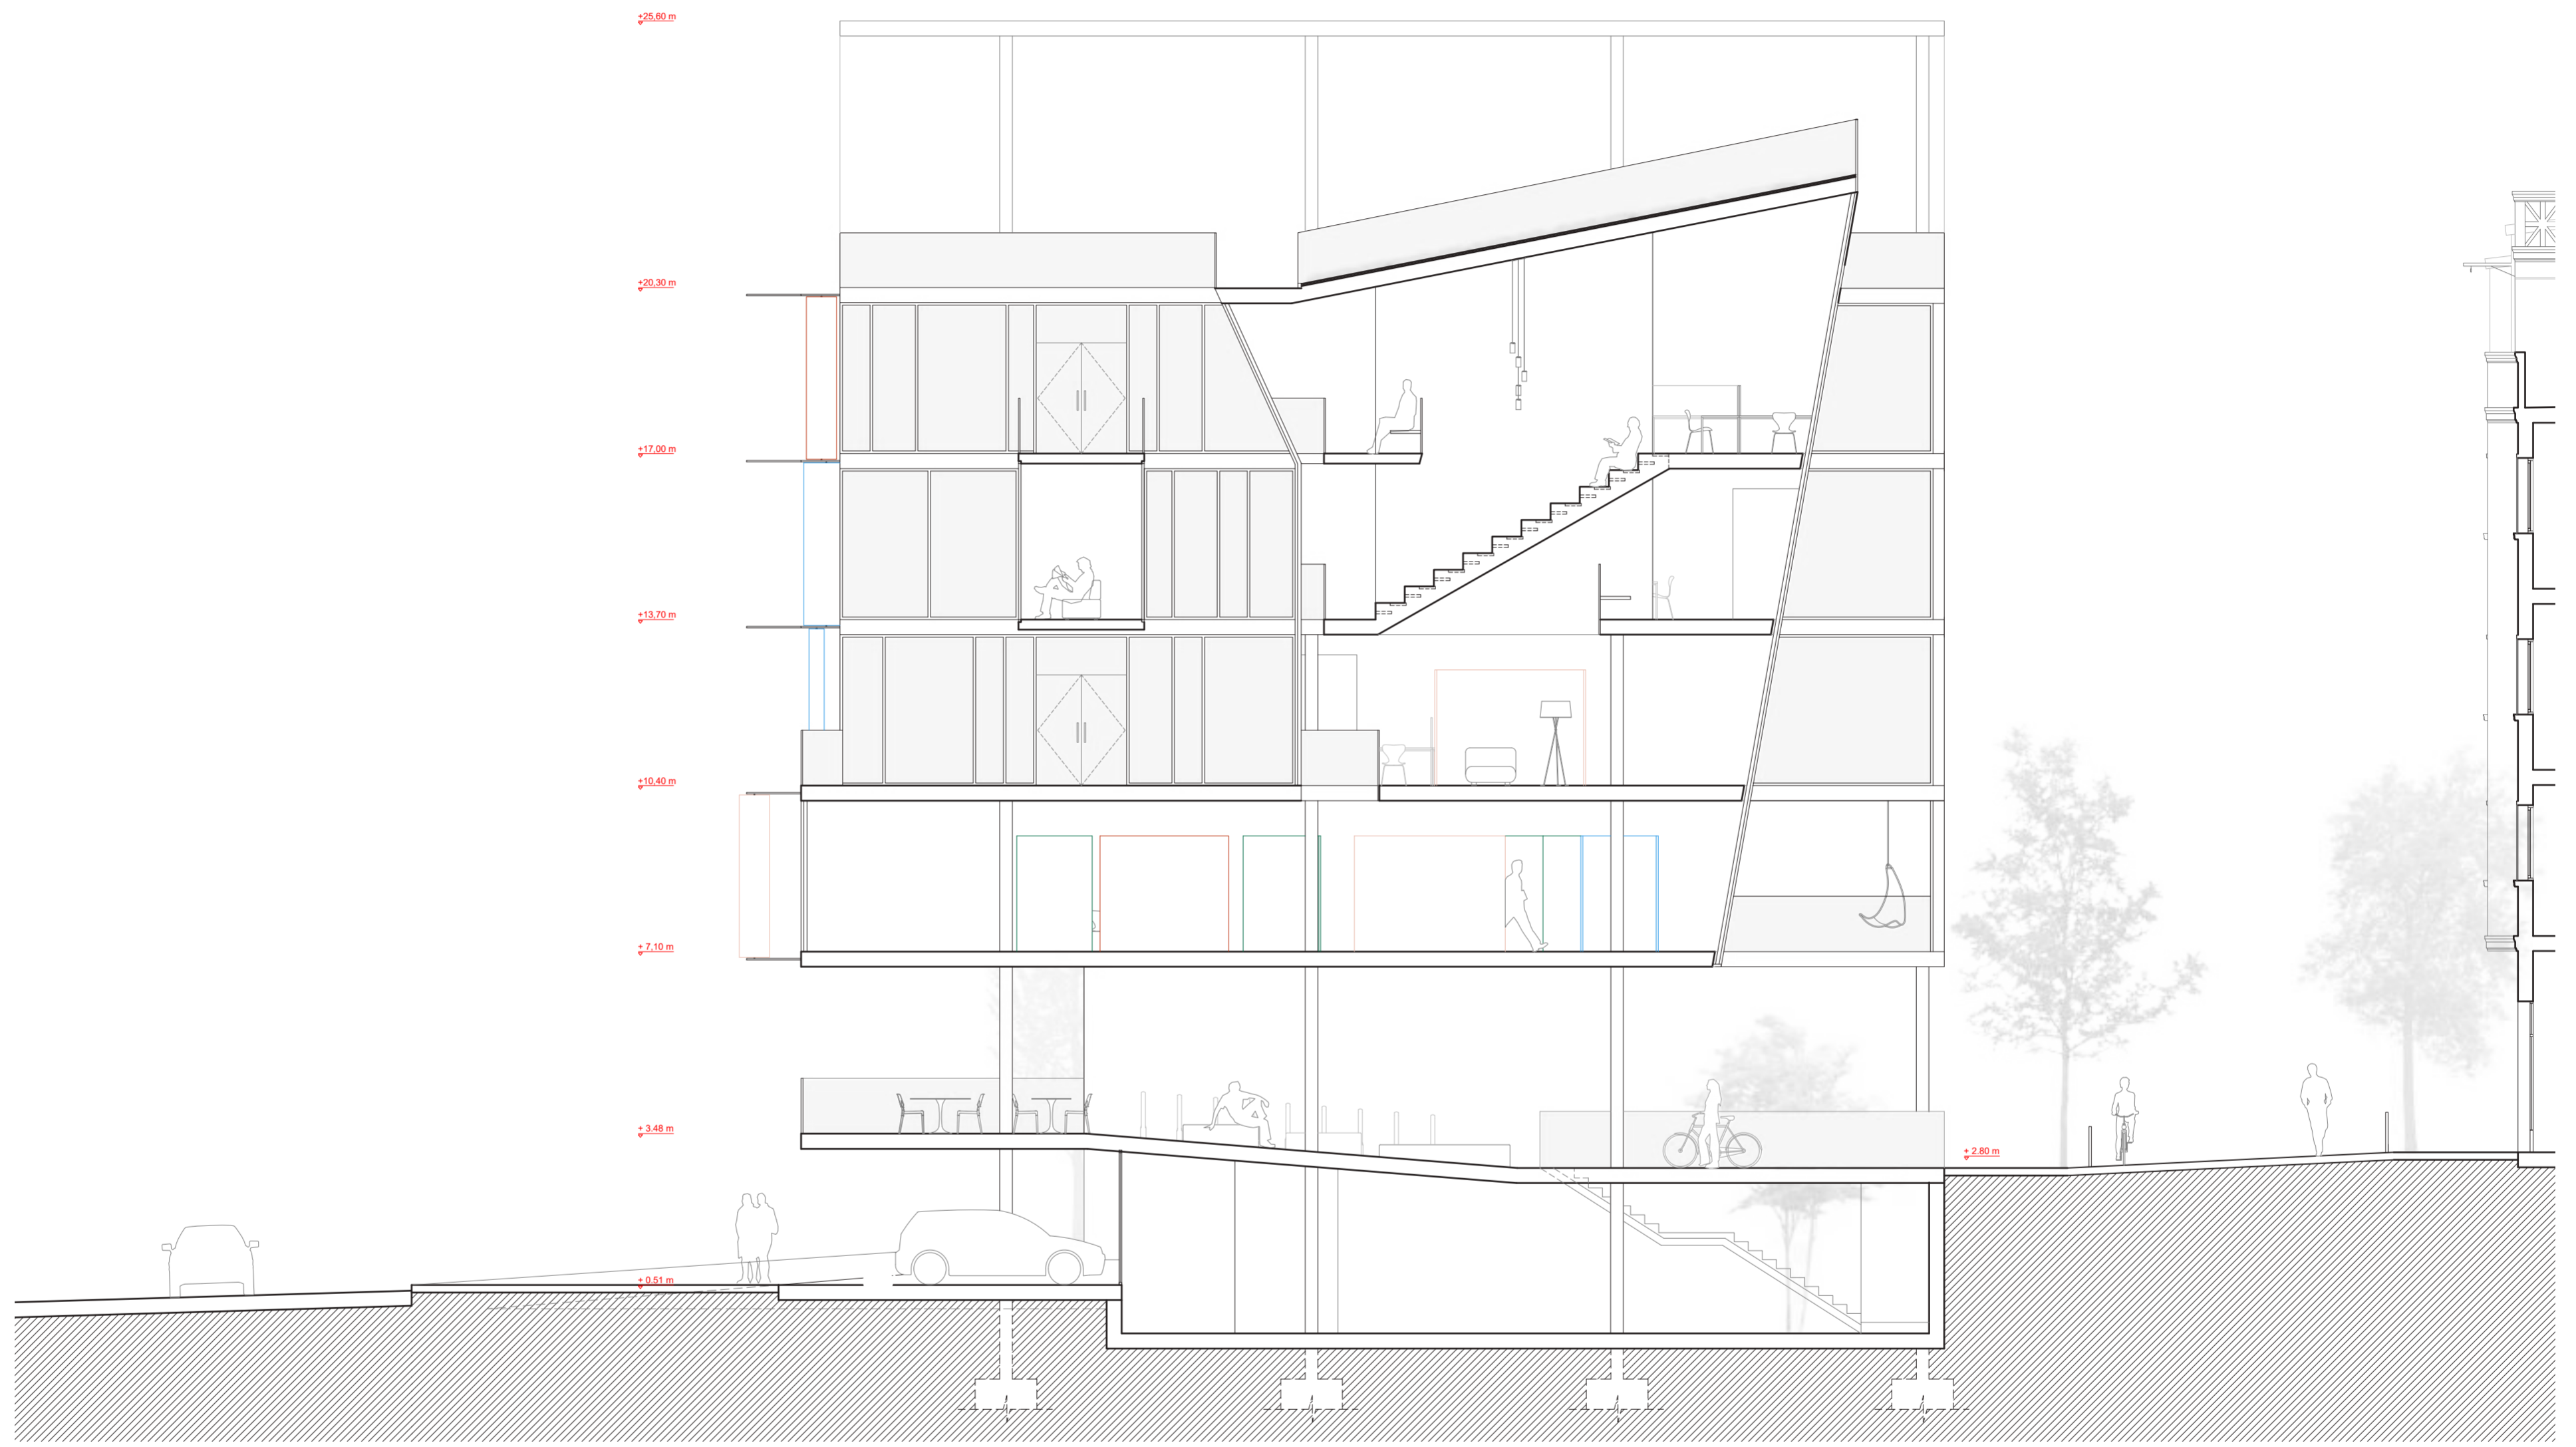

SECCIÓ LONGITUDINAL


E: 1/100

PROJECTES I / #EX02 - COWORKING GRAL. MITRE 118-120


CURS 2018-19 / ETSAB

PROF. MÓNICA TÀRREGA

CARME ROSSELLÓ

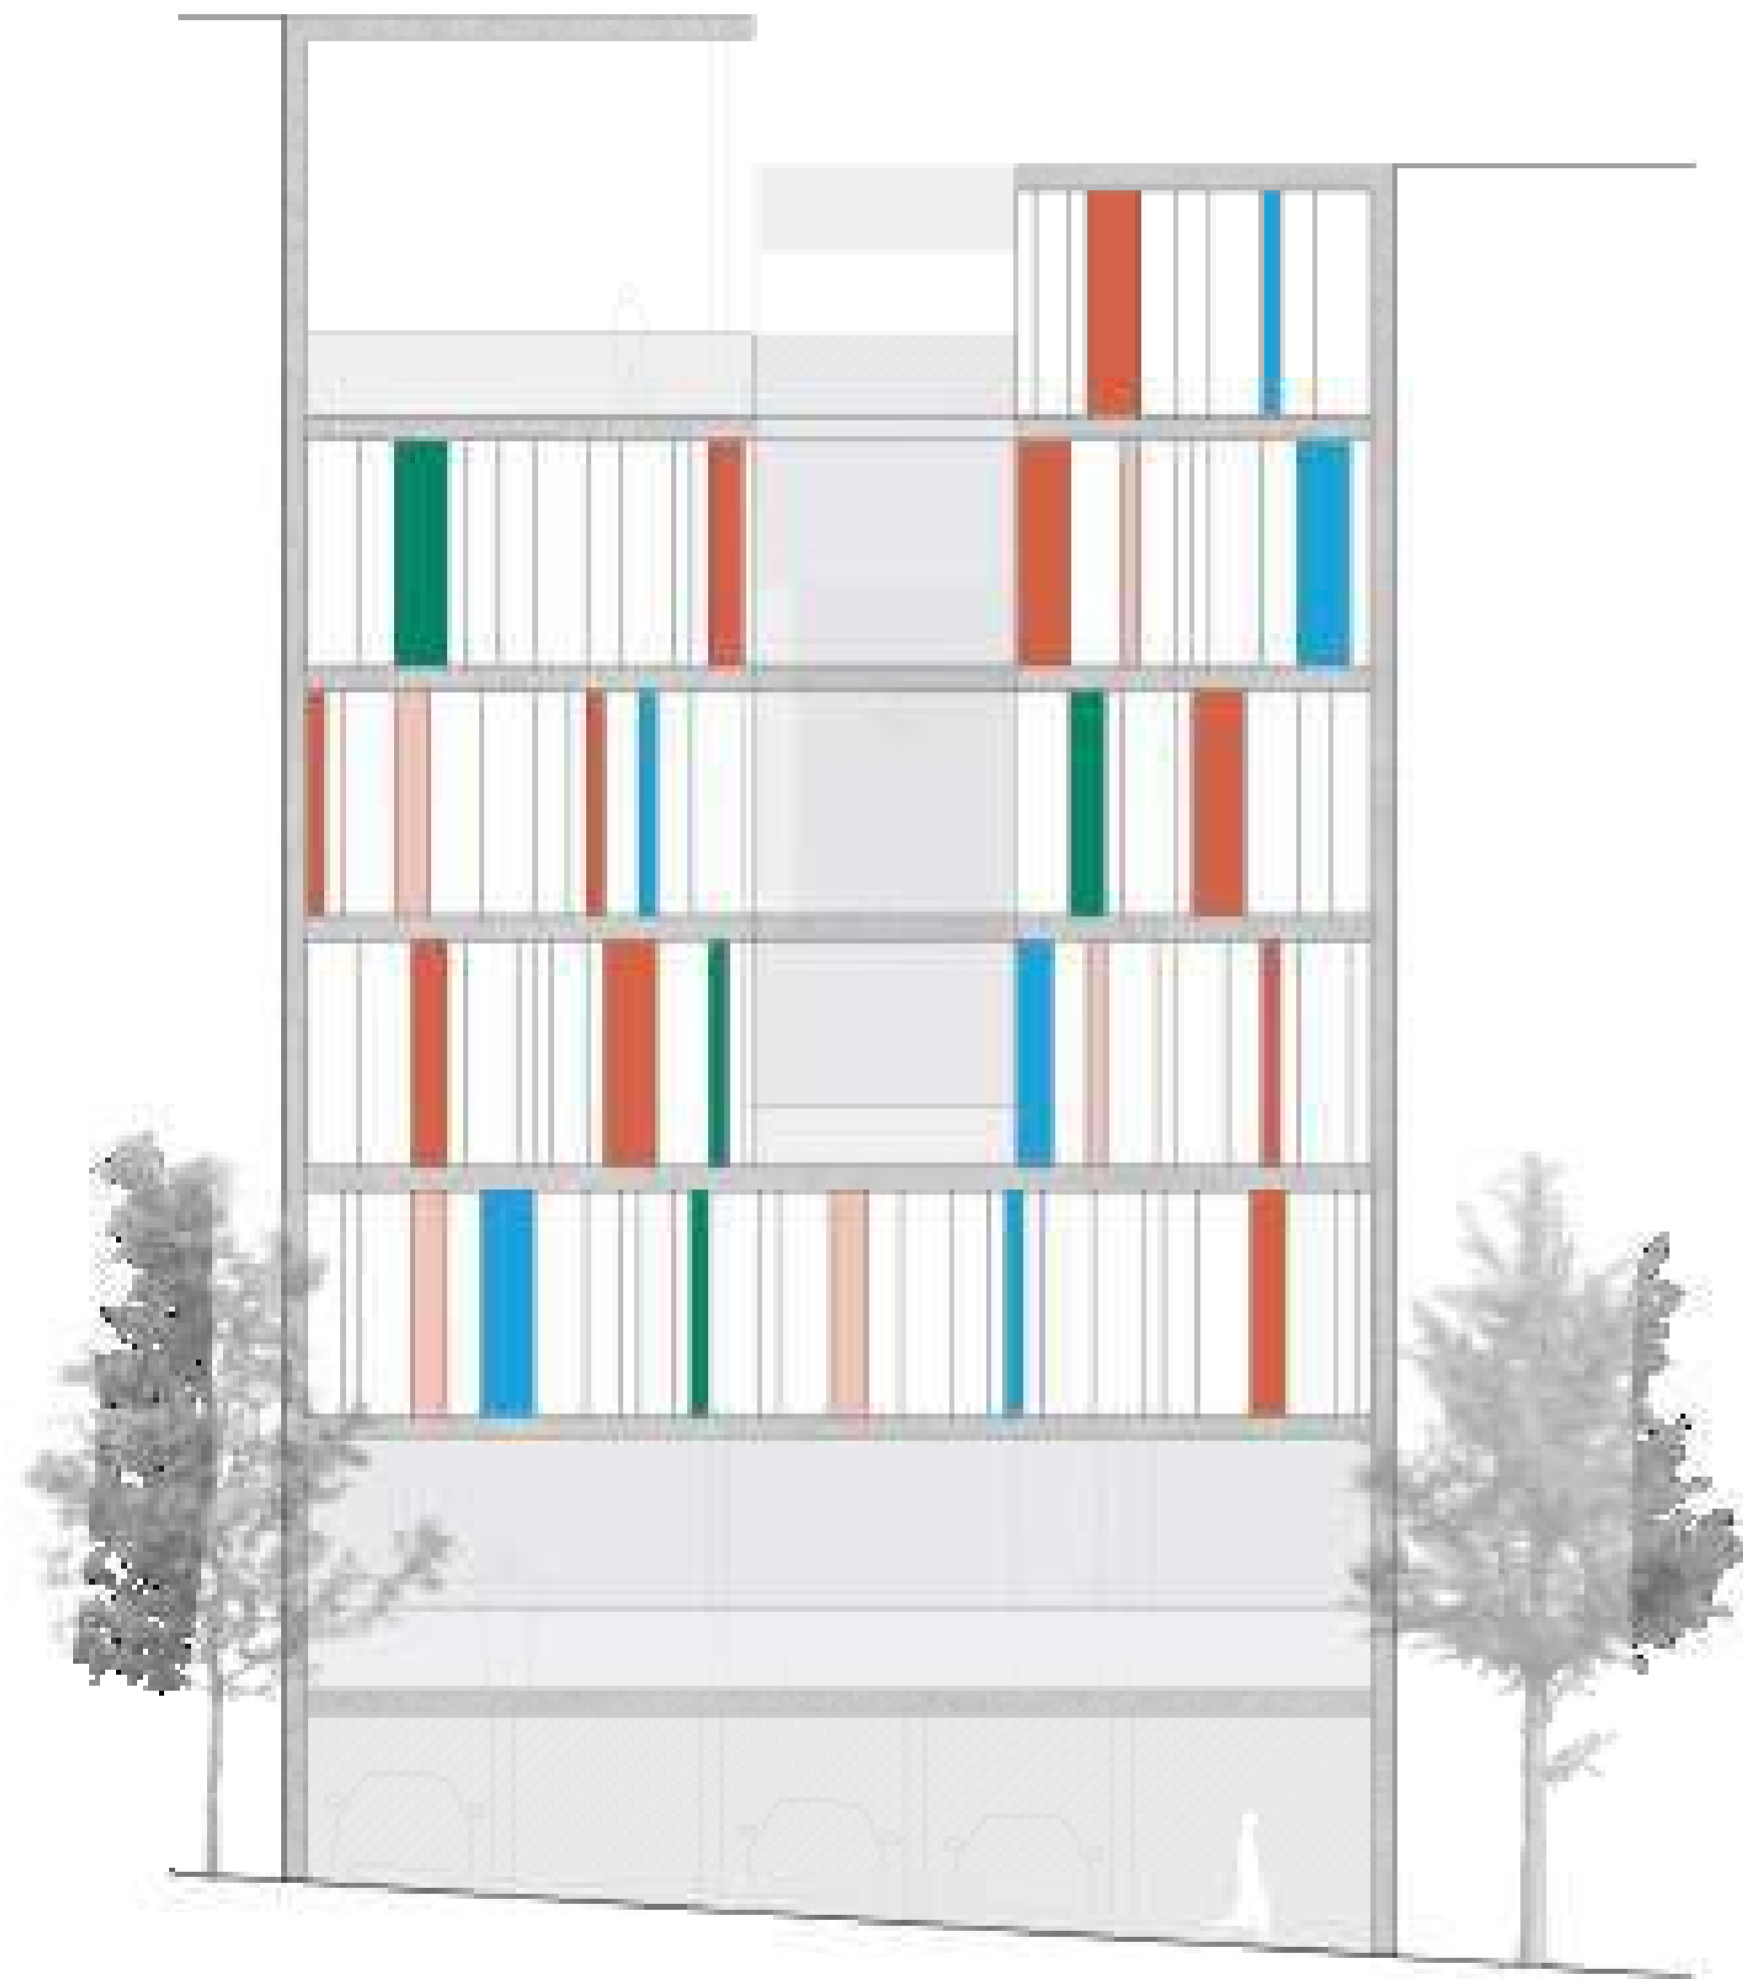


ALÇAT OEST (C/GRAL. MITRE)

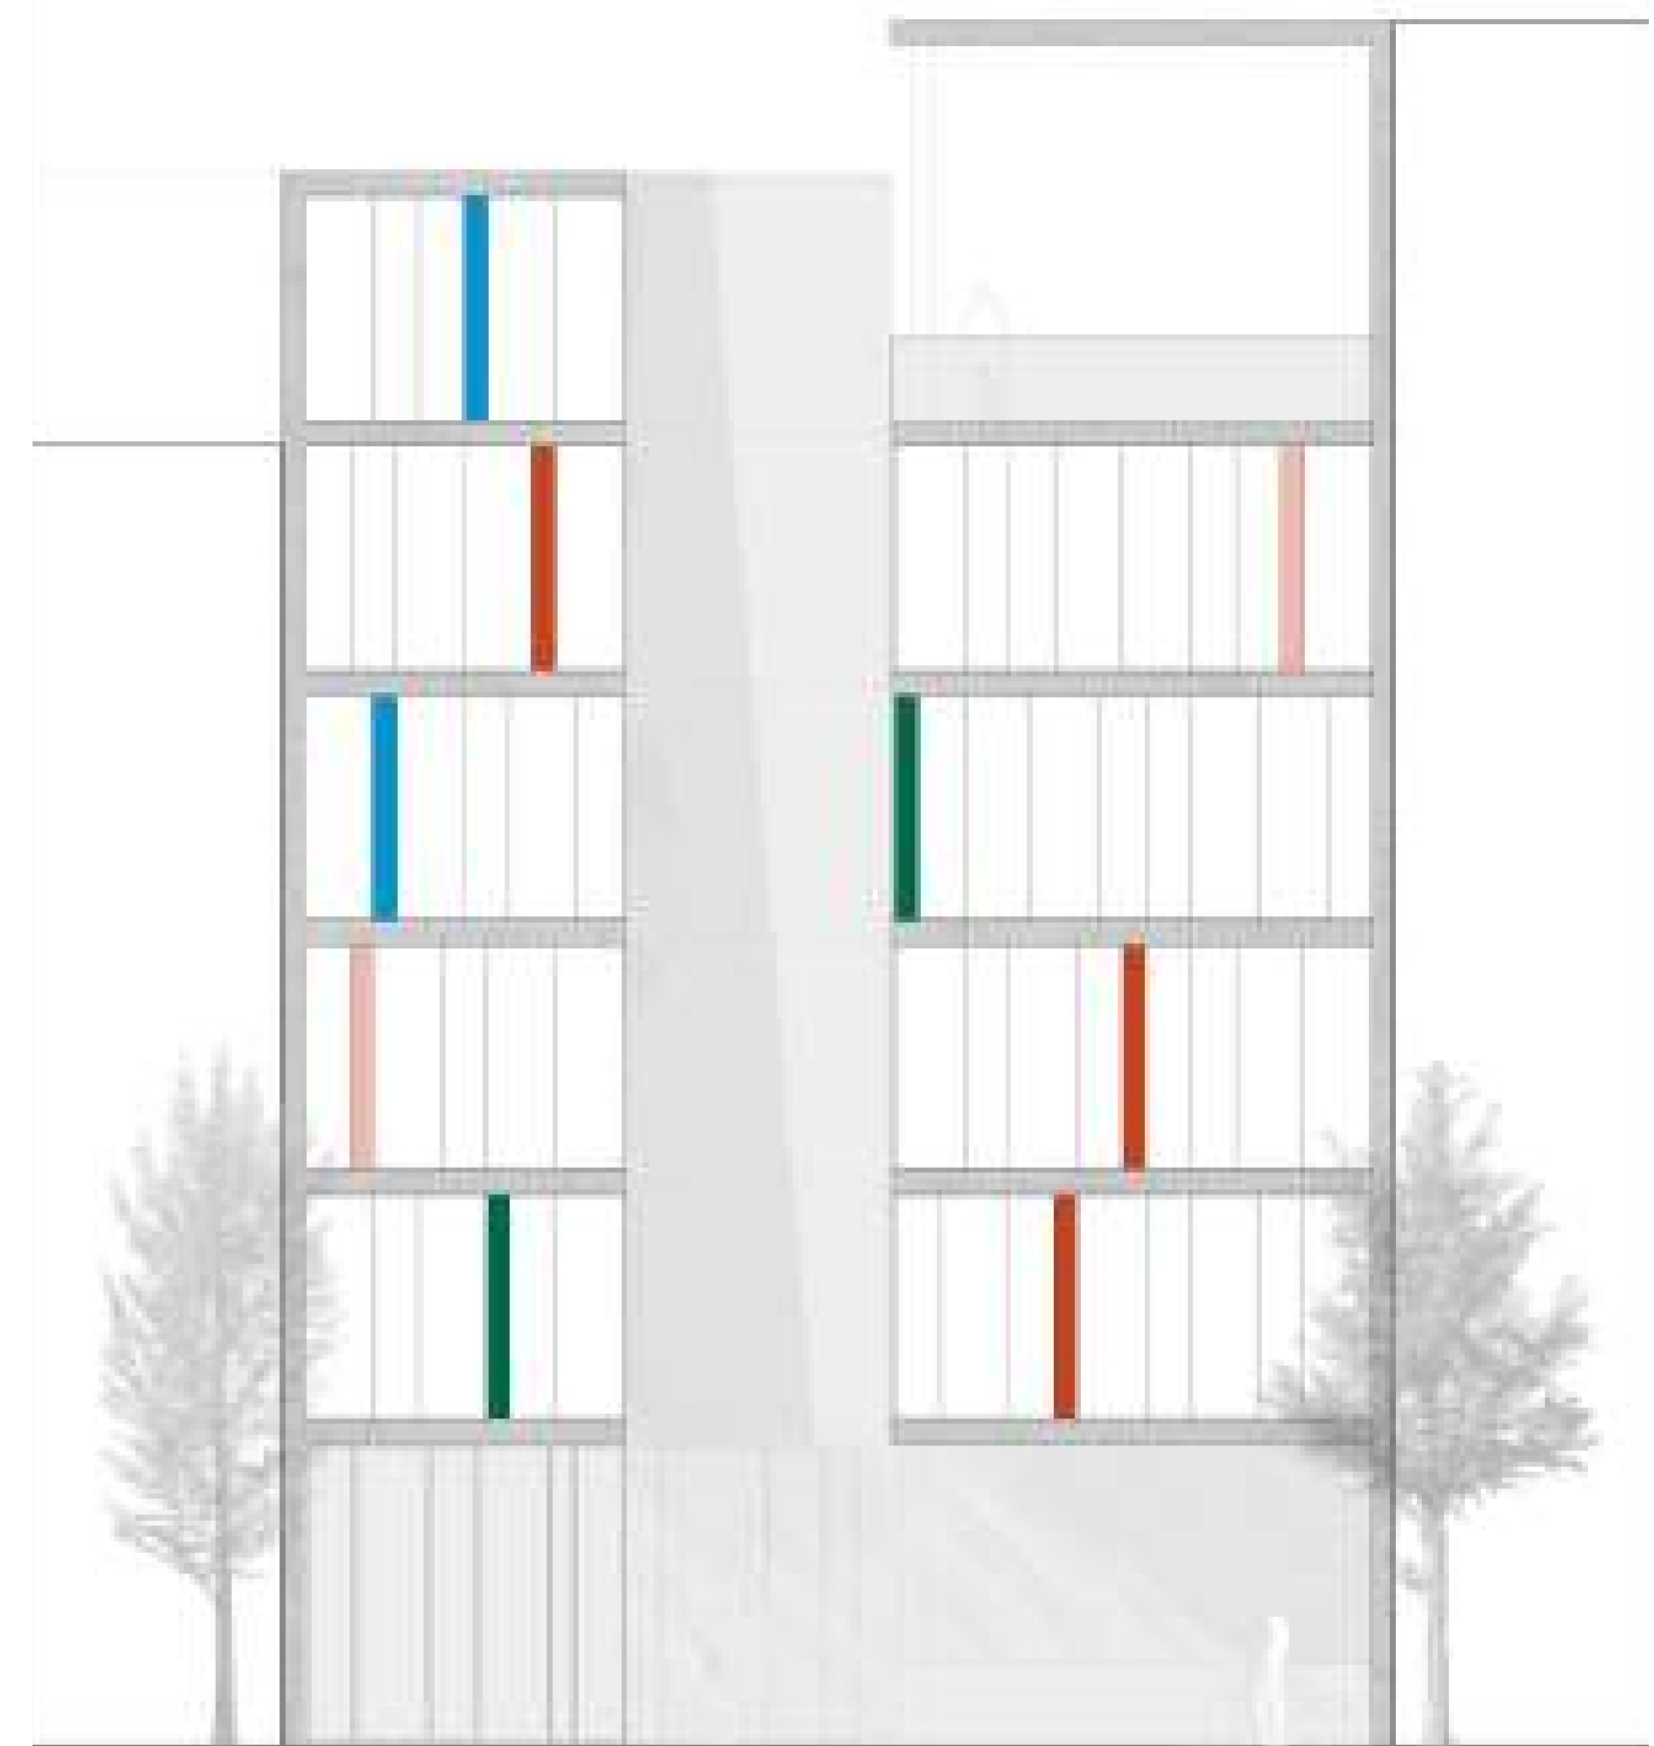


ALÇAT EST (C/MODOLELL)




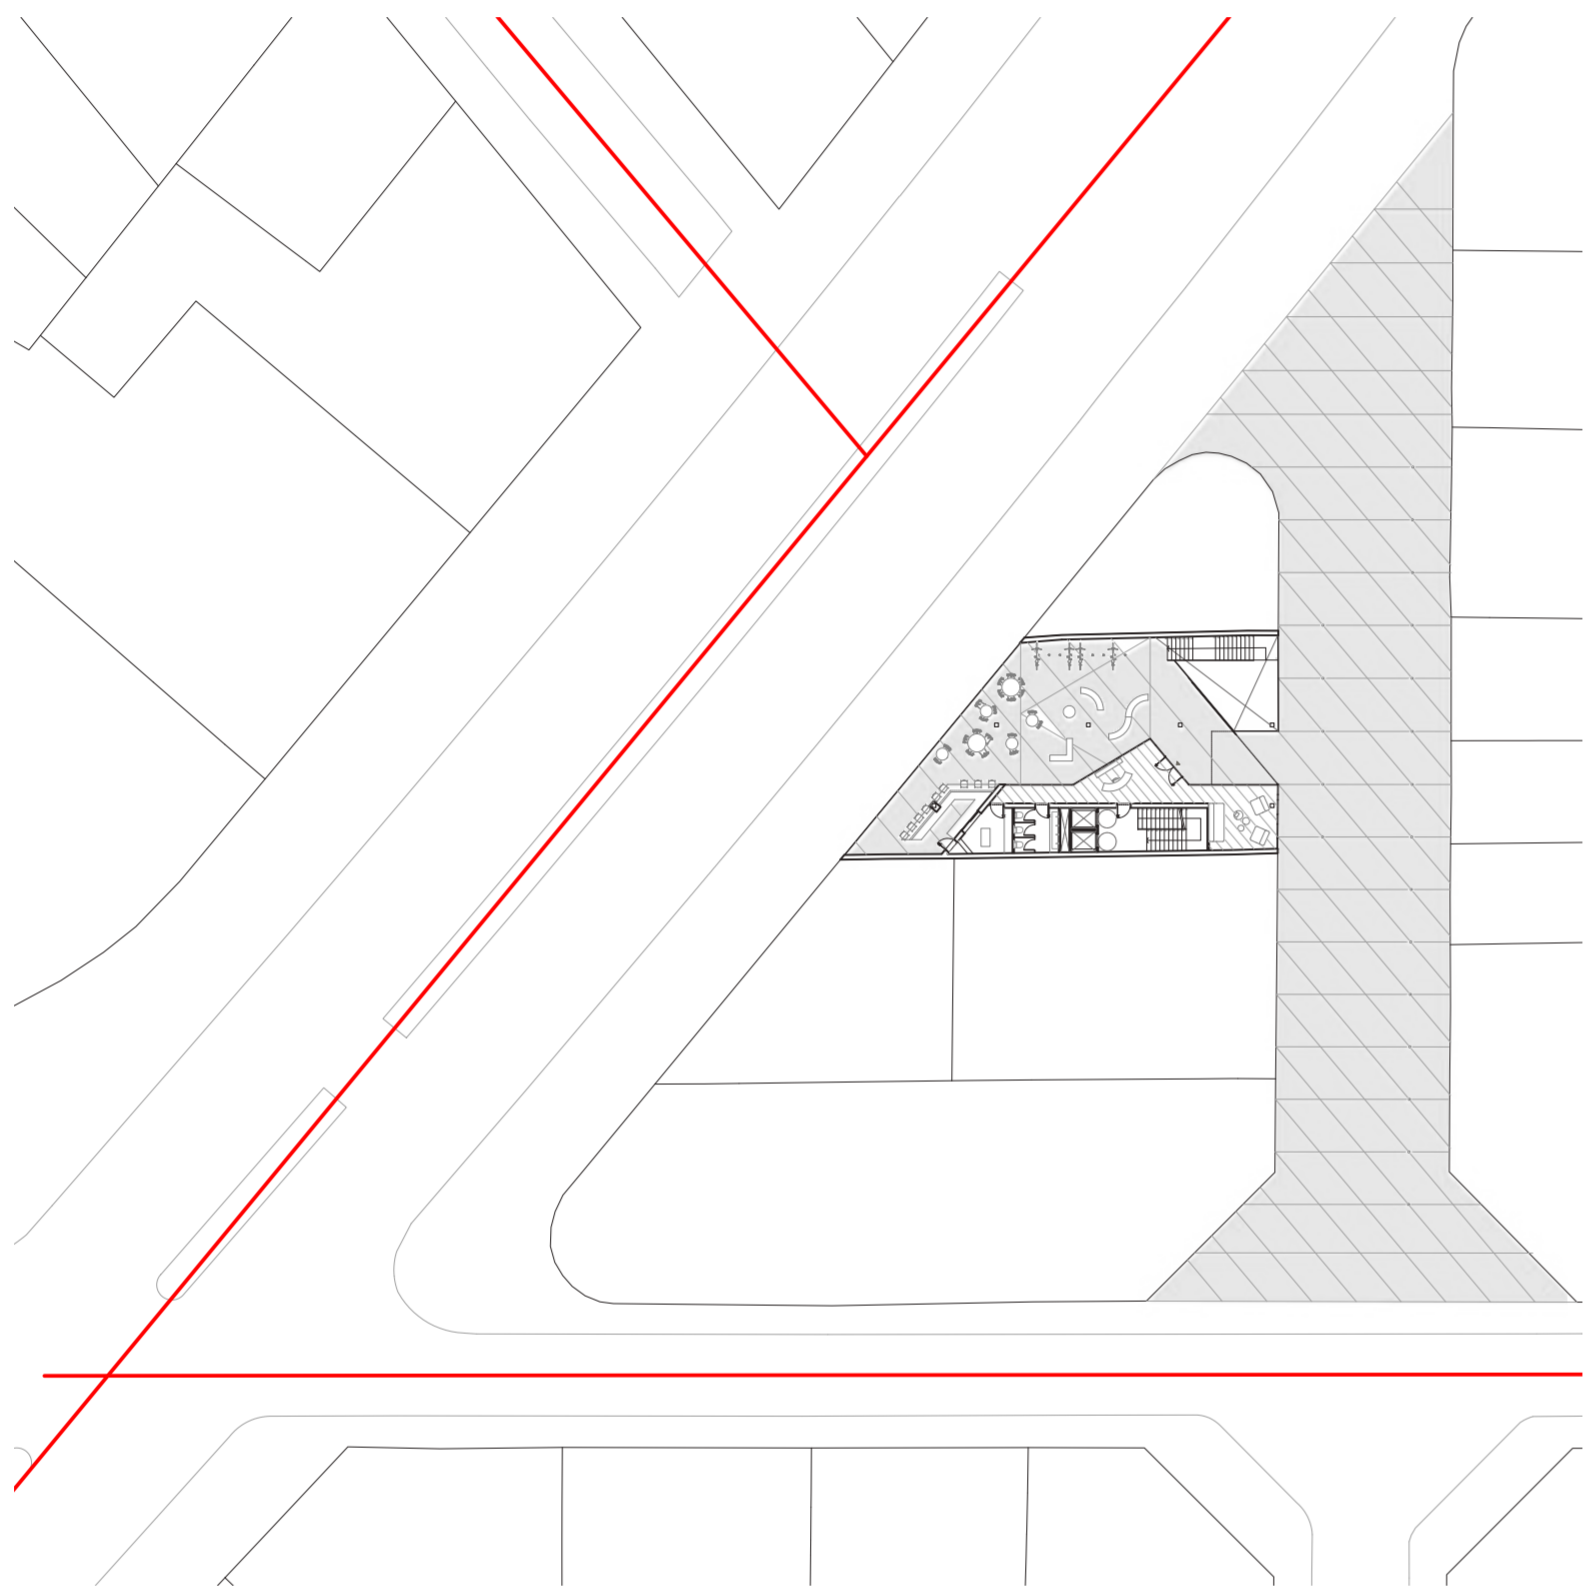

EMPLAÇAMENT [E: 1/500]

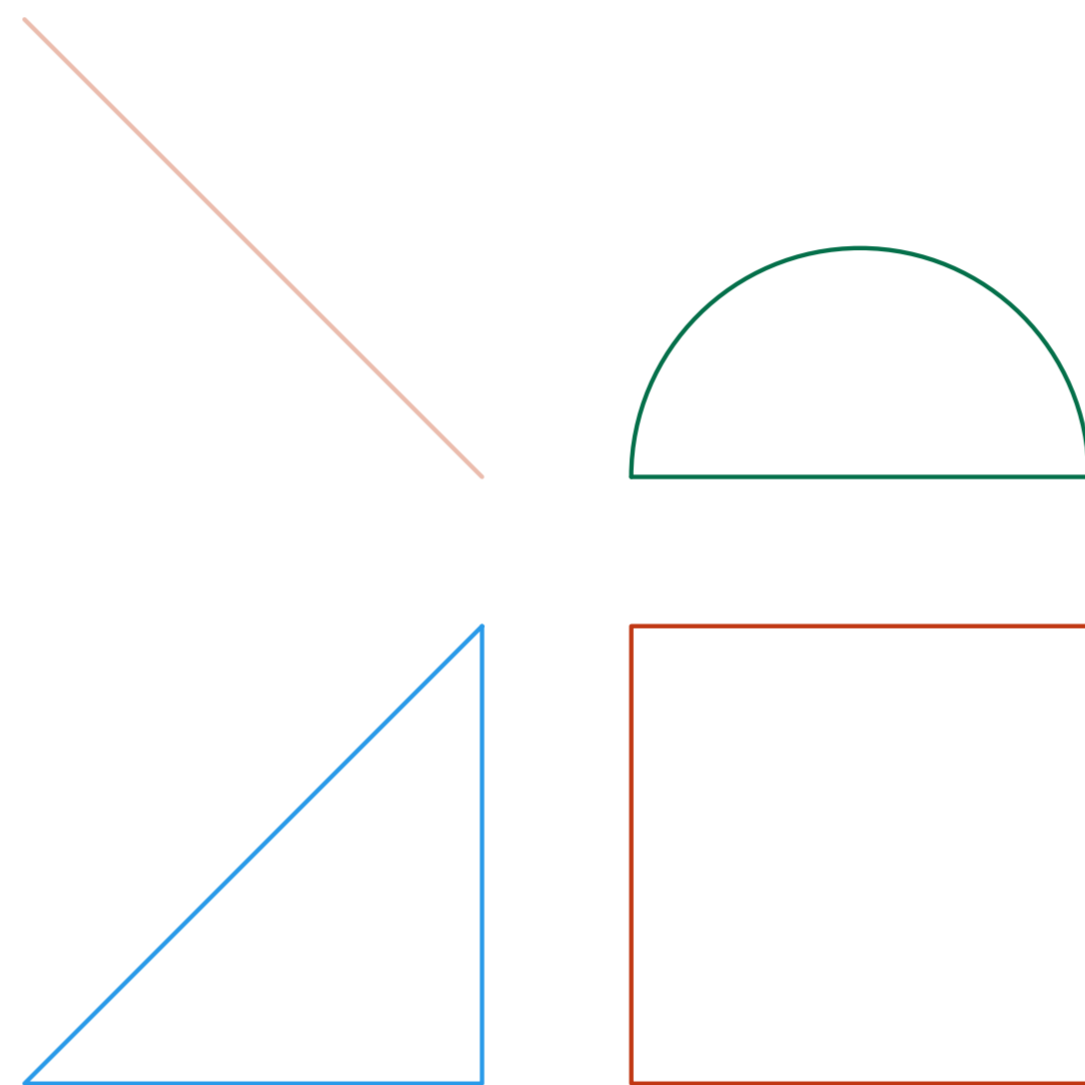

DIRECTRIUS I GEOMETRIES PREDOMINANTS

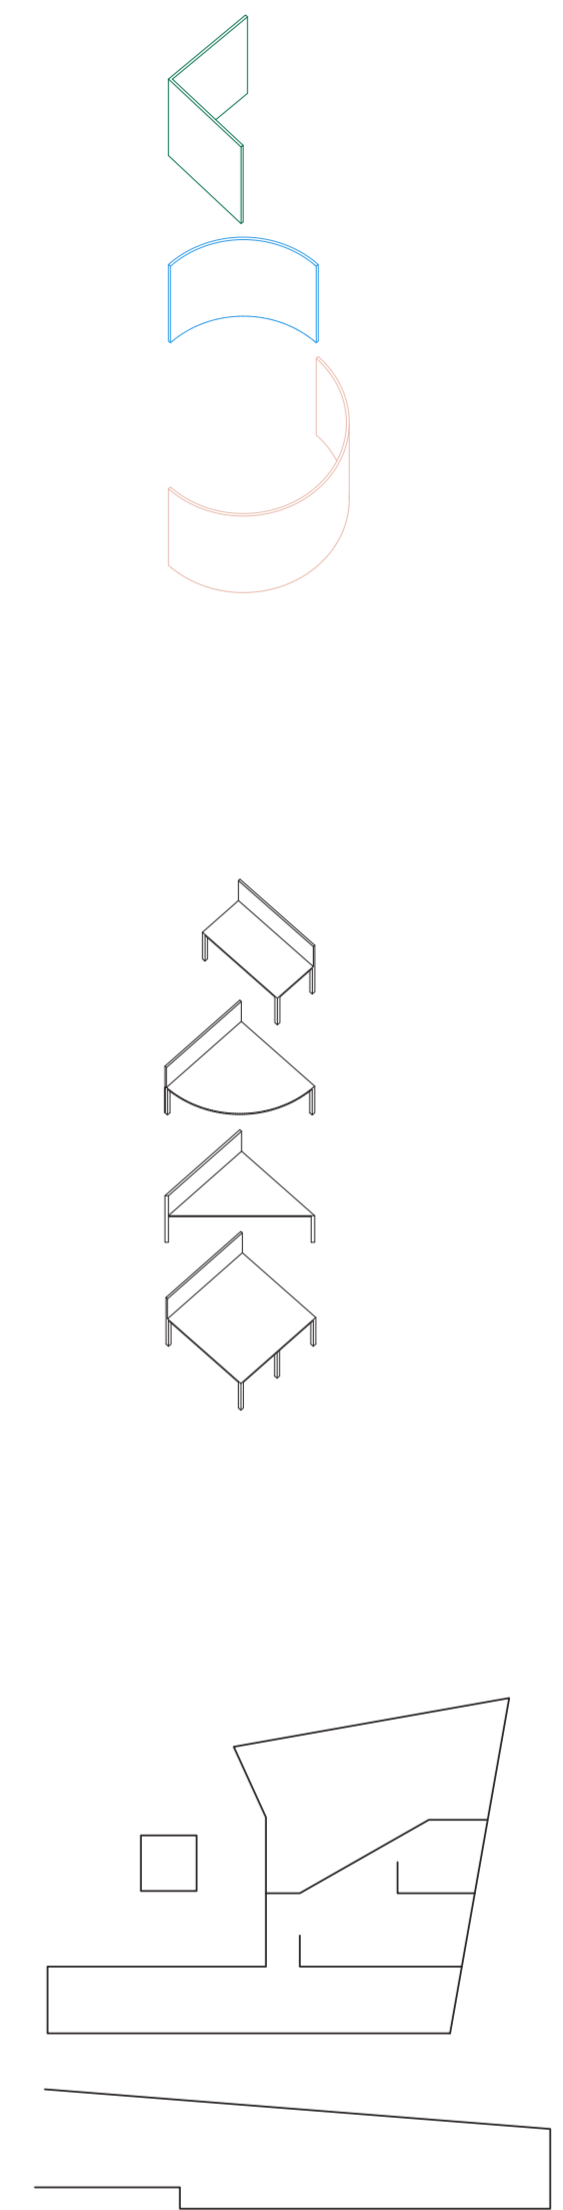

APLICACIÓ EN EL PROJECTE

